


Übersichtskarte zum Bebauungsplan - Entwurf Nr. 61520/02 Arbeitstitel: Donatusstraße in Köln - Pesch

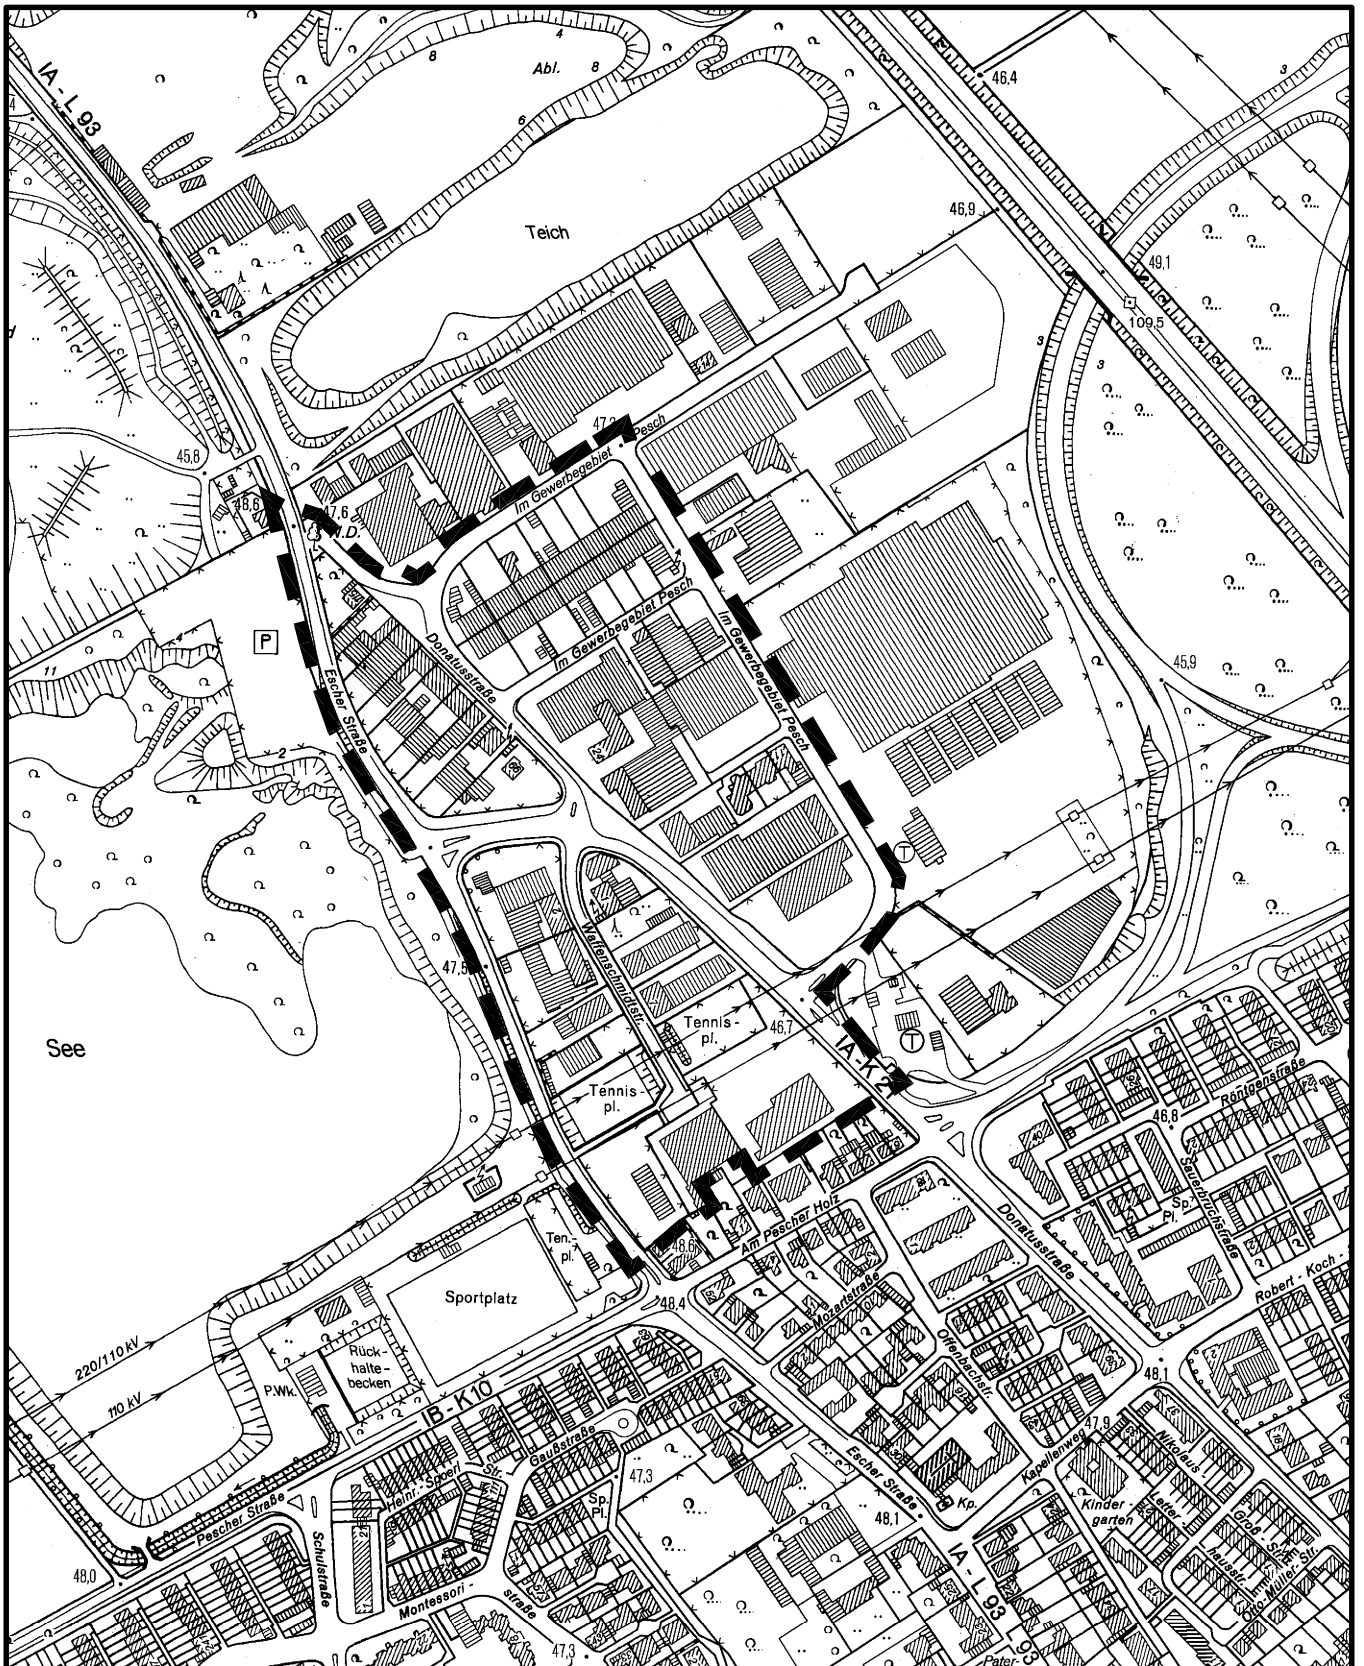

Maßstab 1 : 5000

50 0 100 200 300 Meter



Planwirkungsbereich der Vorlage zur Orientierung von Mitgliedern des Rates, der Ausschüsse und der Bezirksvertretungen, die wegen Befangenheit an den Beratungen zu diesem Tagesordnungspunkt nicht teilnehmen dürfen.