Anlage 5

Städtebauliches Planungskonzept "Trierer Straße" in Köln-Neustadt/Süd

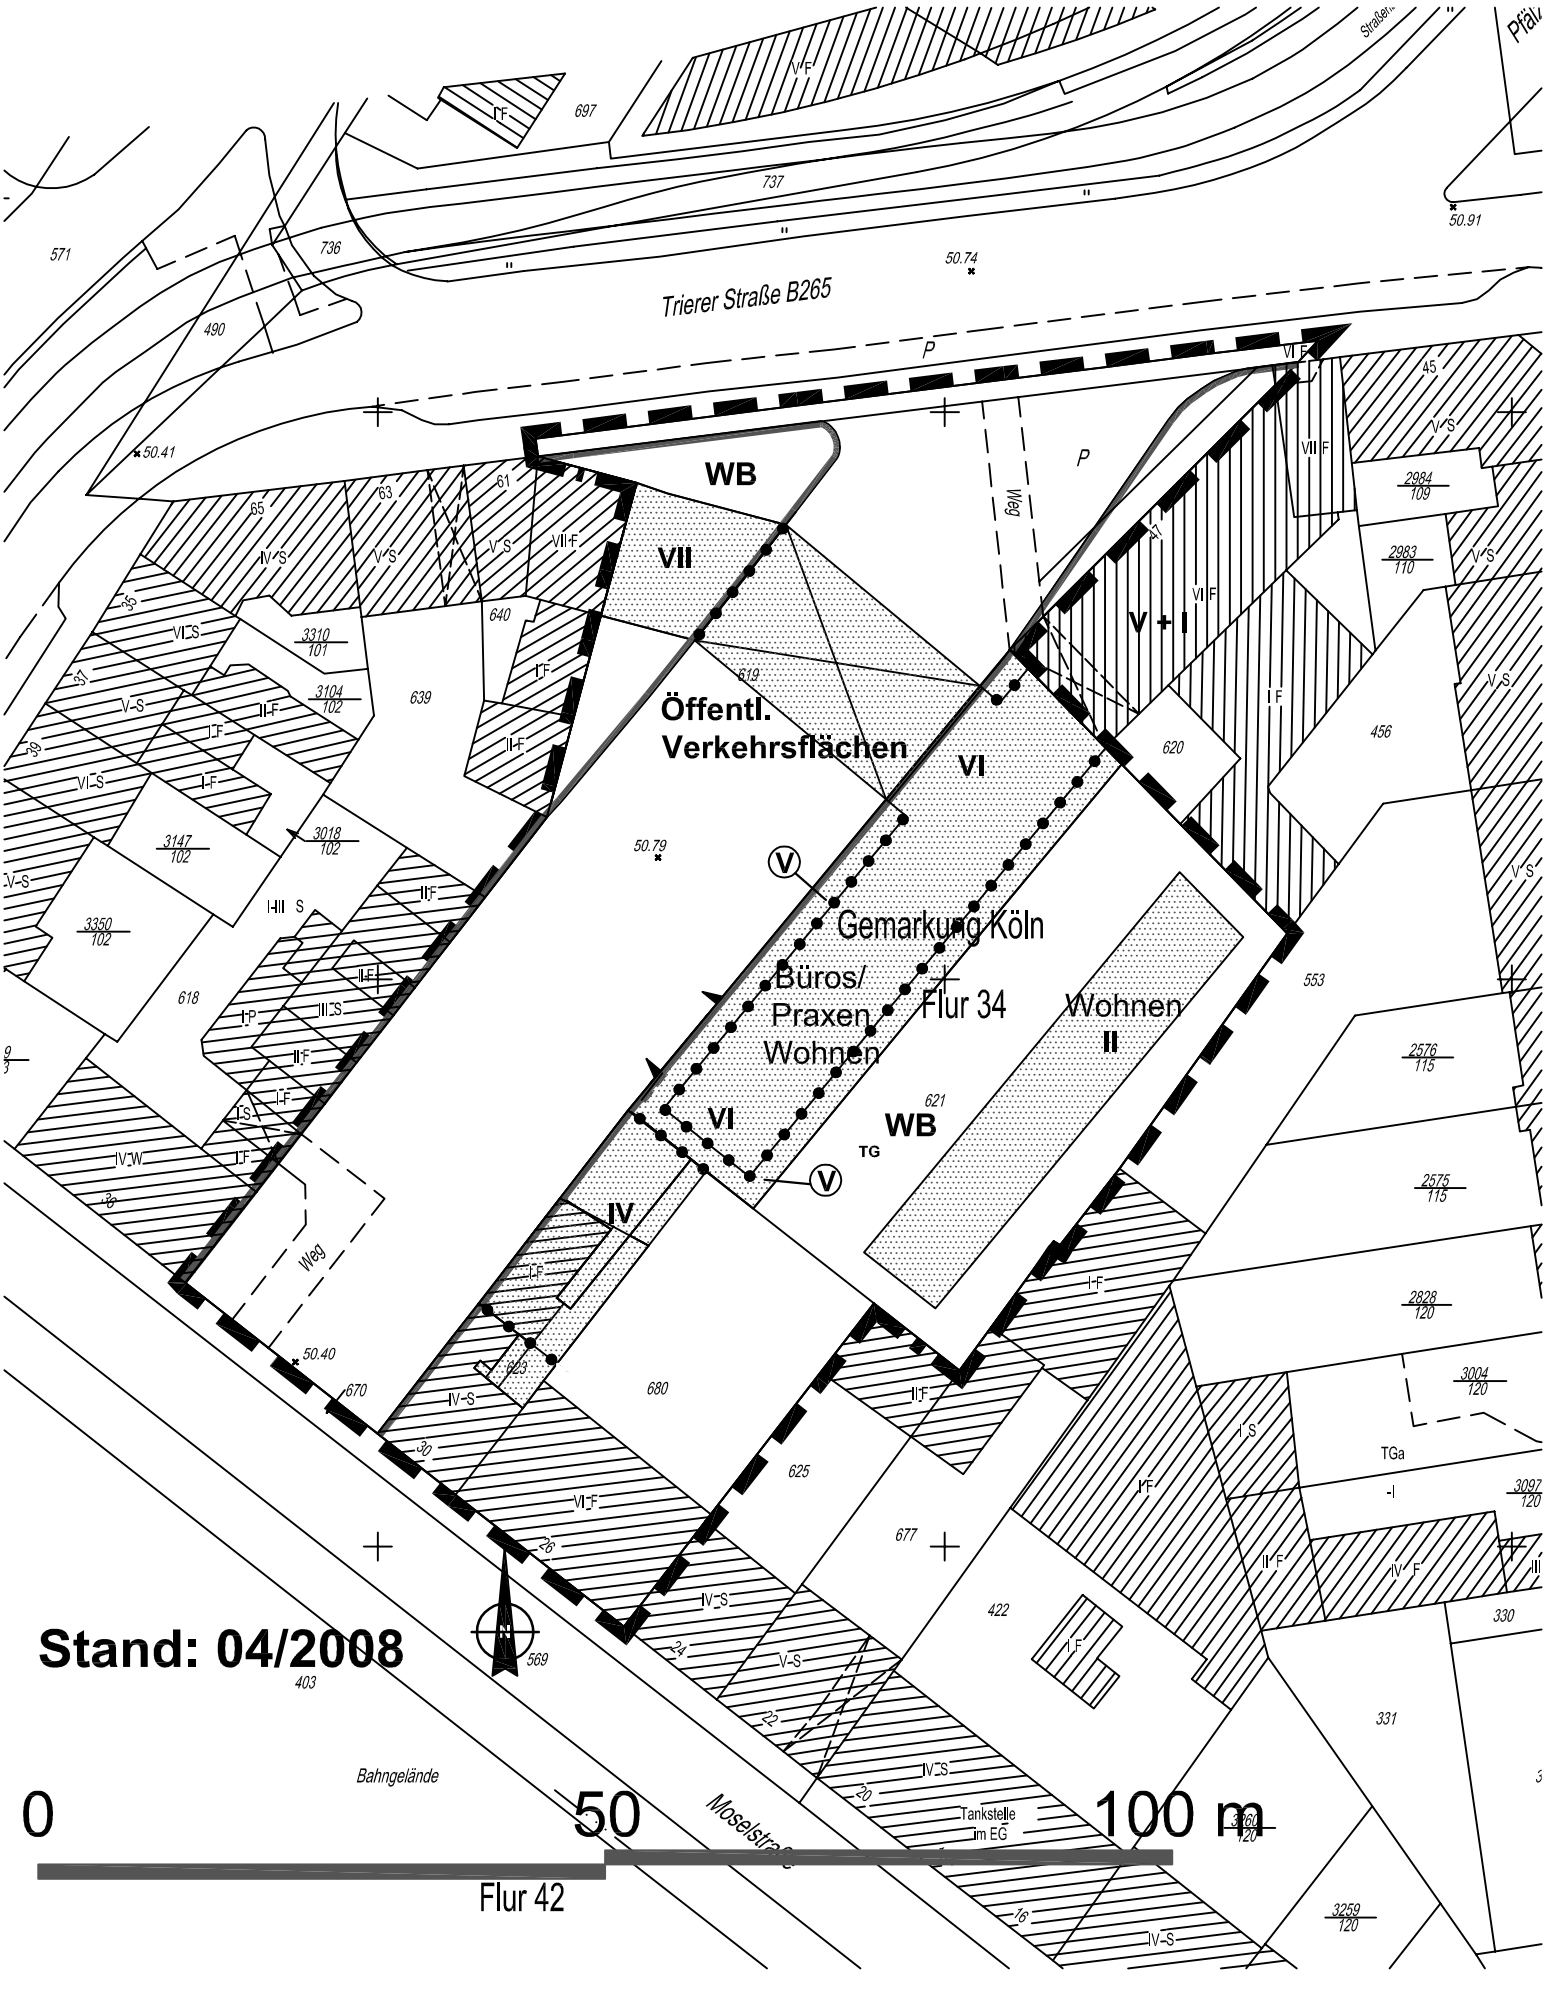

Stand: 04/2008