


Frechener Weg - Differenznetz Analyse zu Planfall 2

Anlage 3

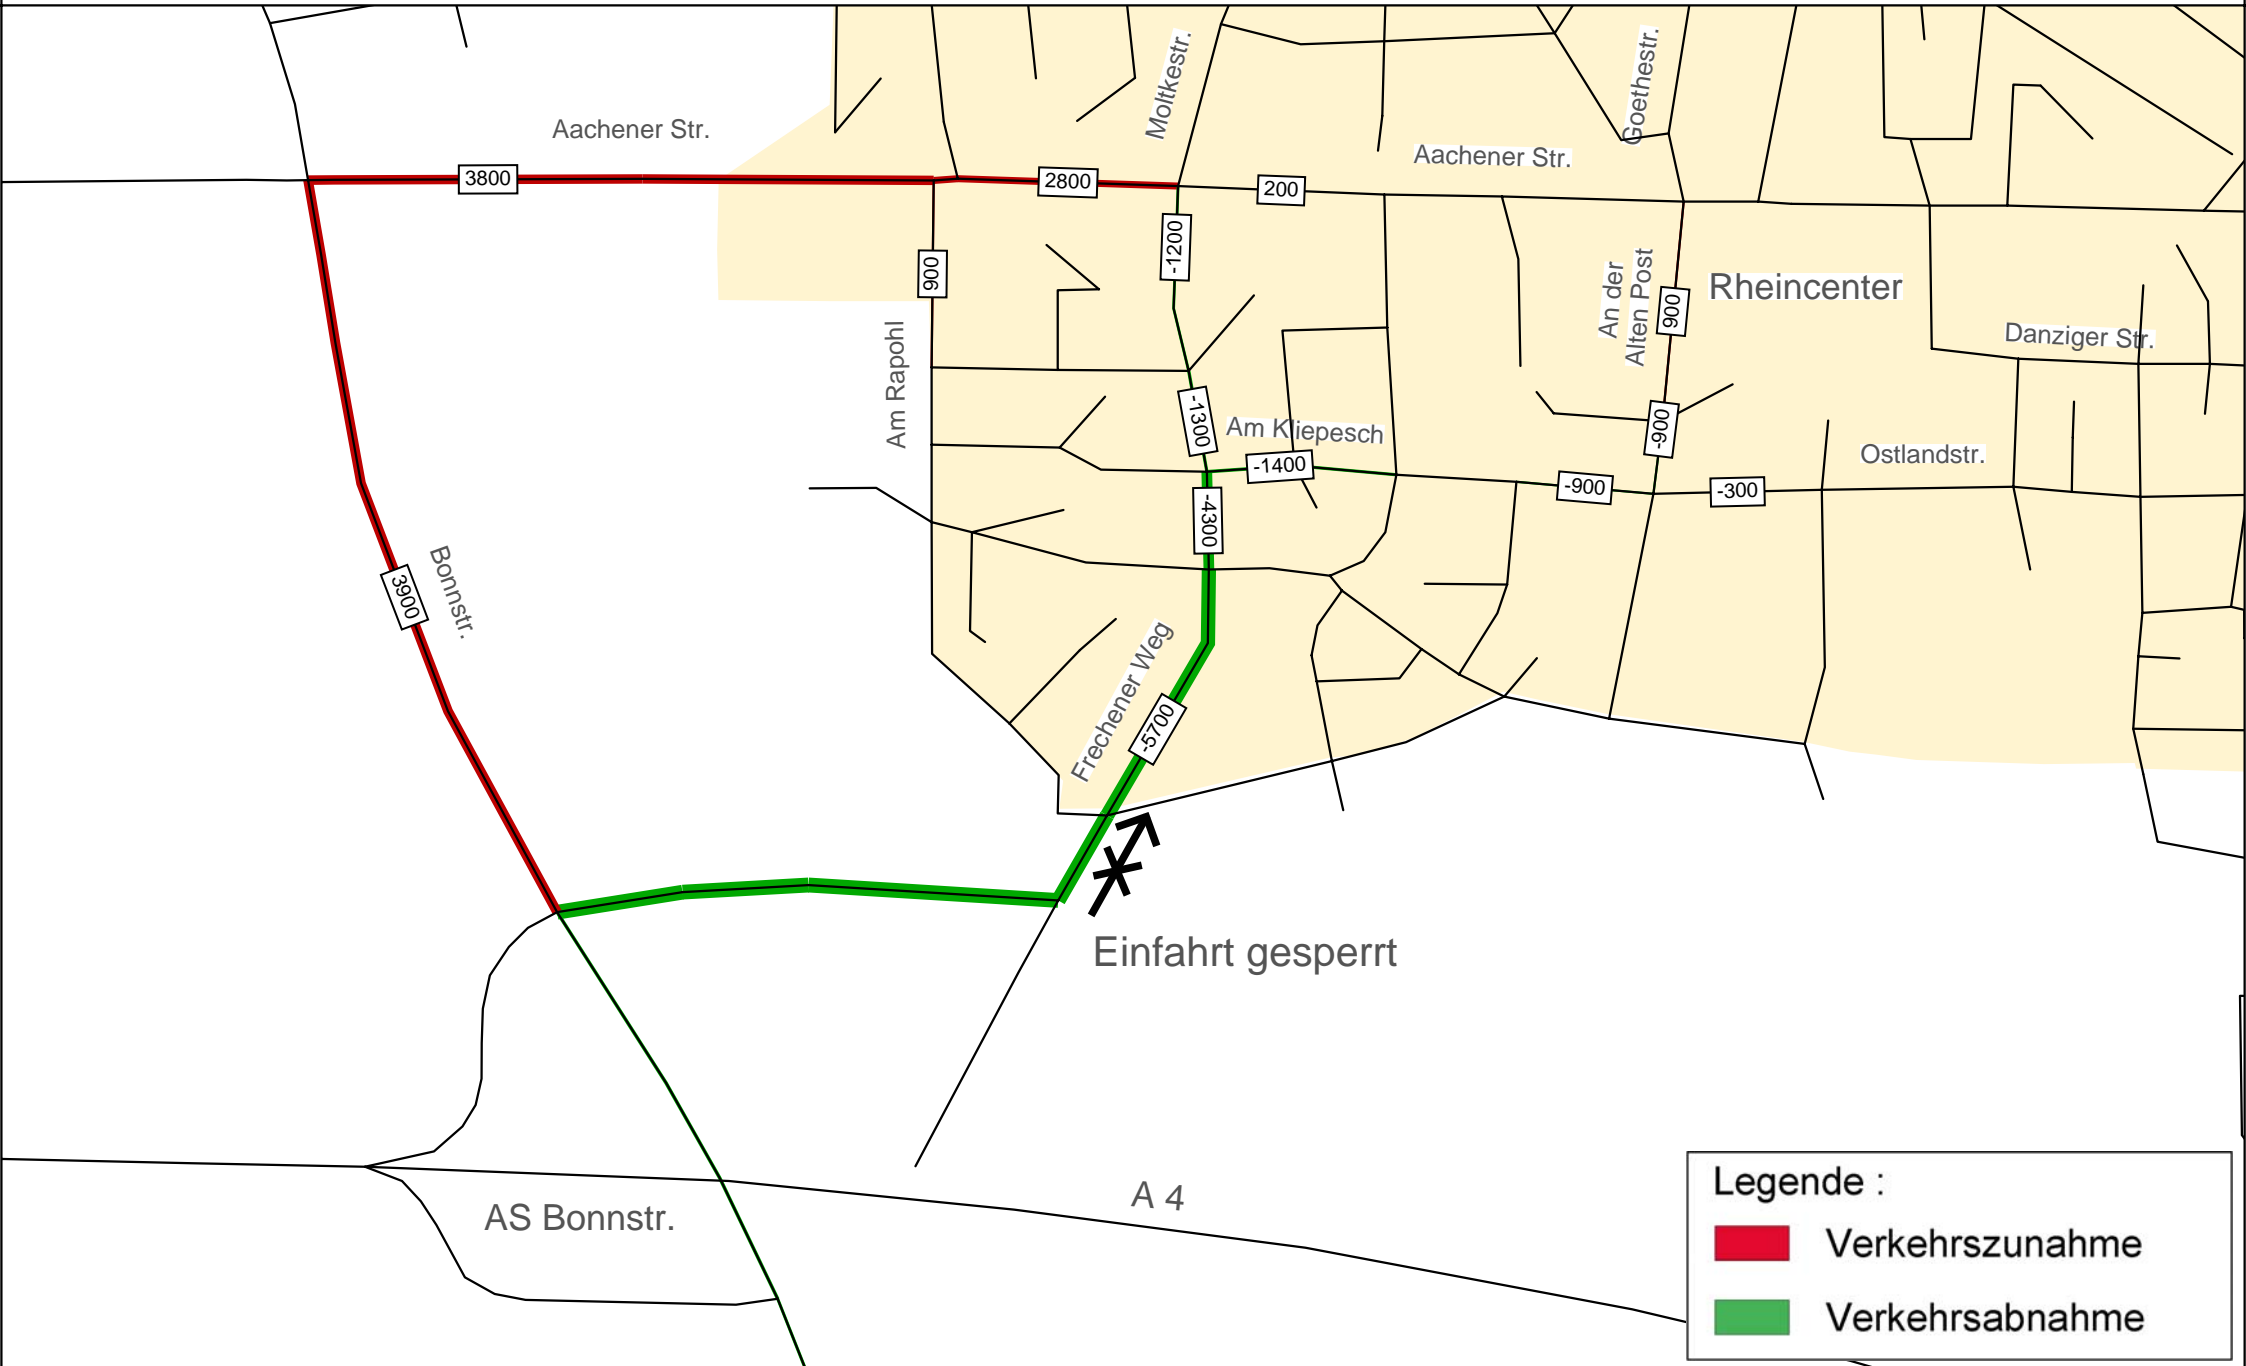

Einfahrt gesperrt

Legende :

- █ Verkehrszunahme
- █ Verkehrsabnahme