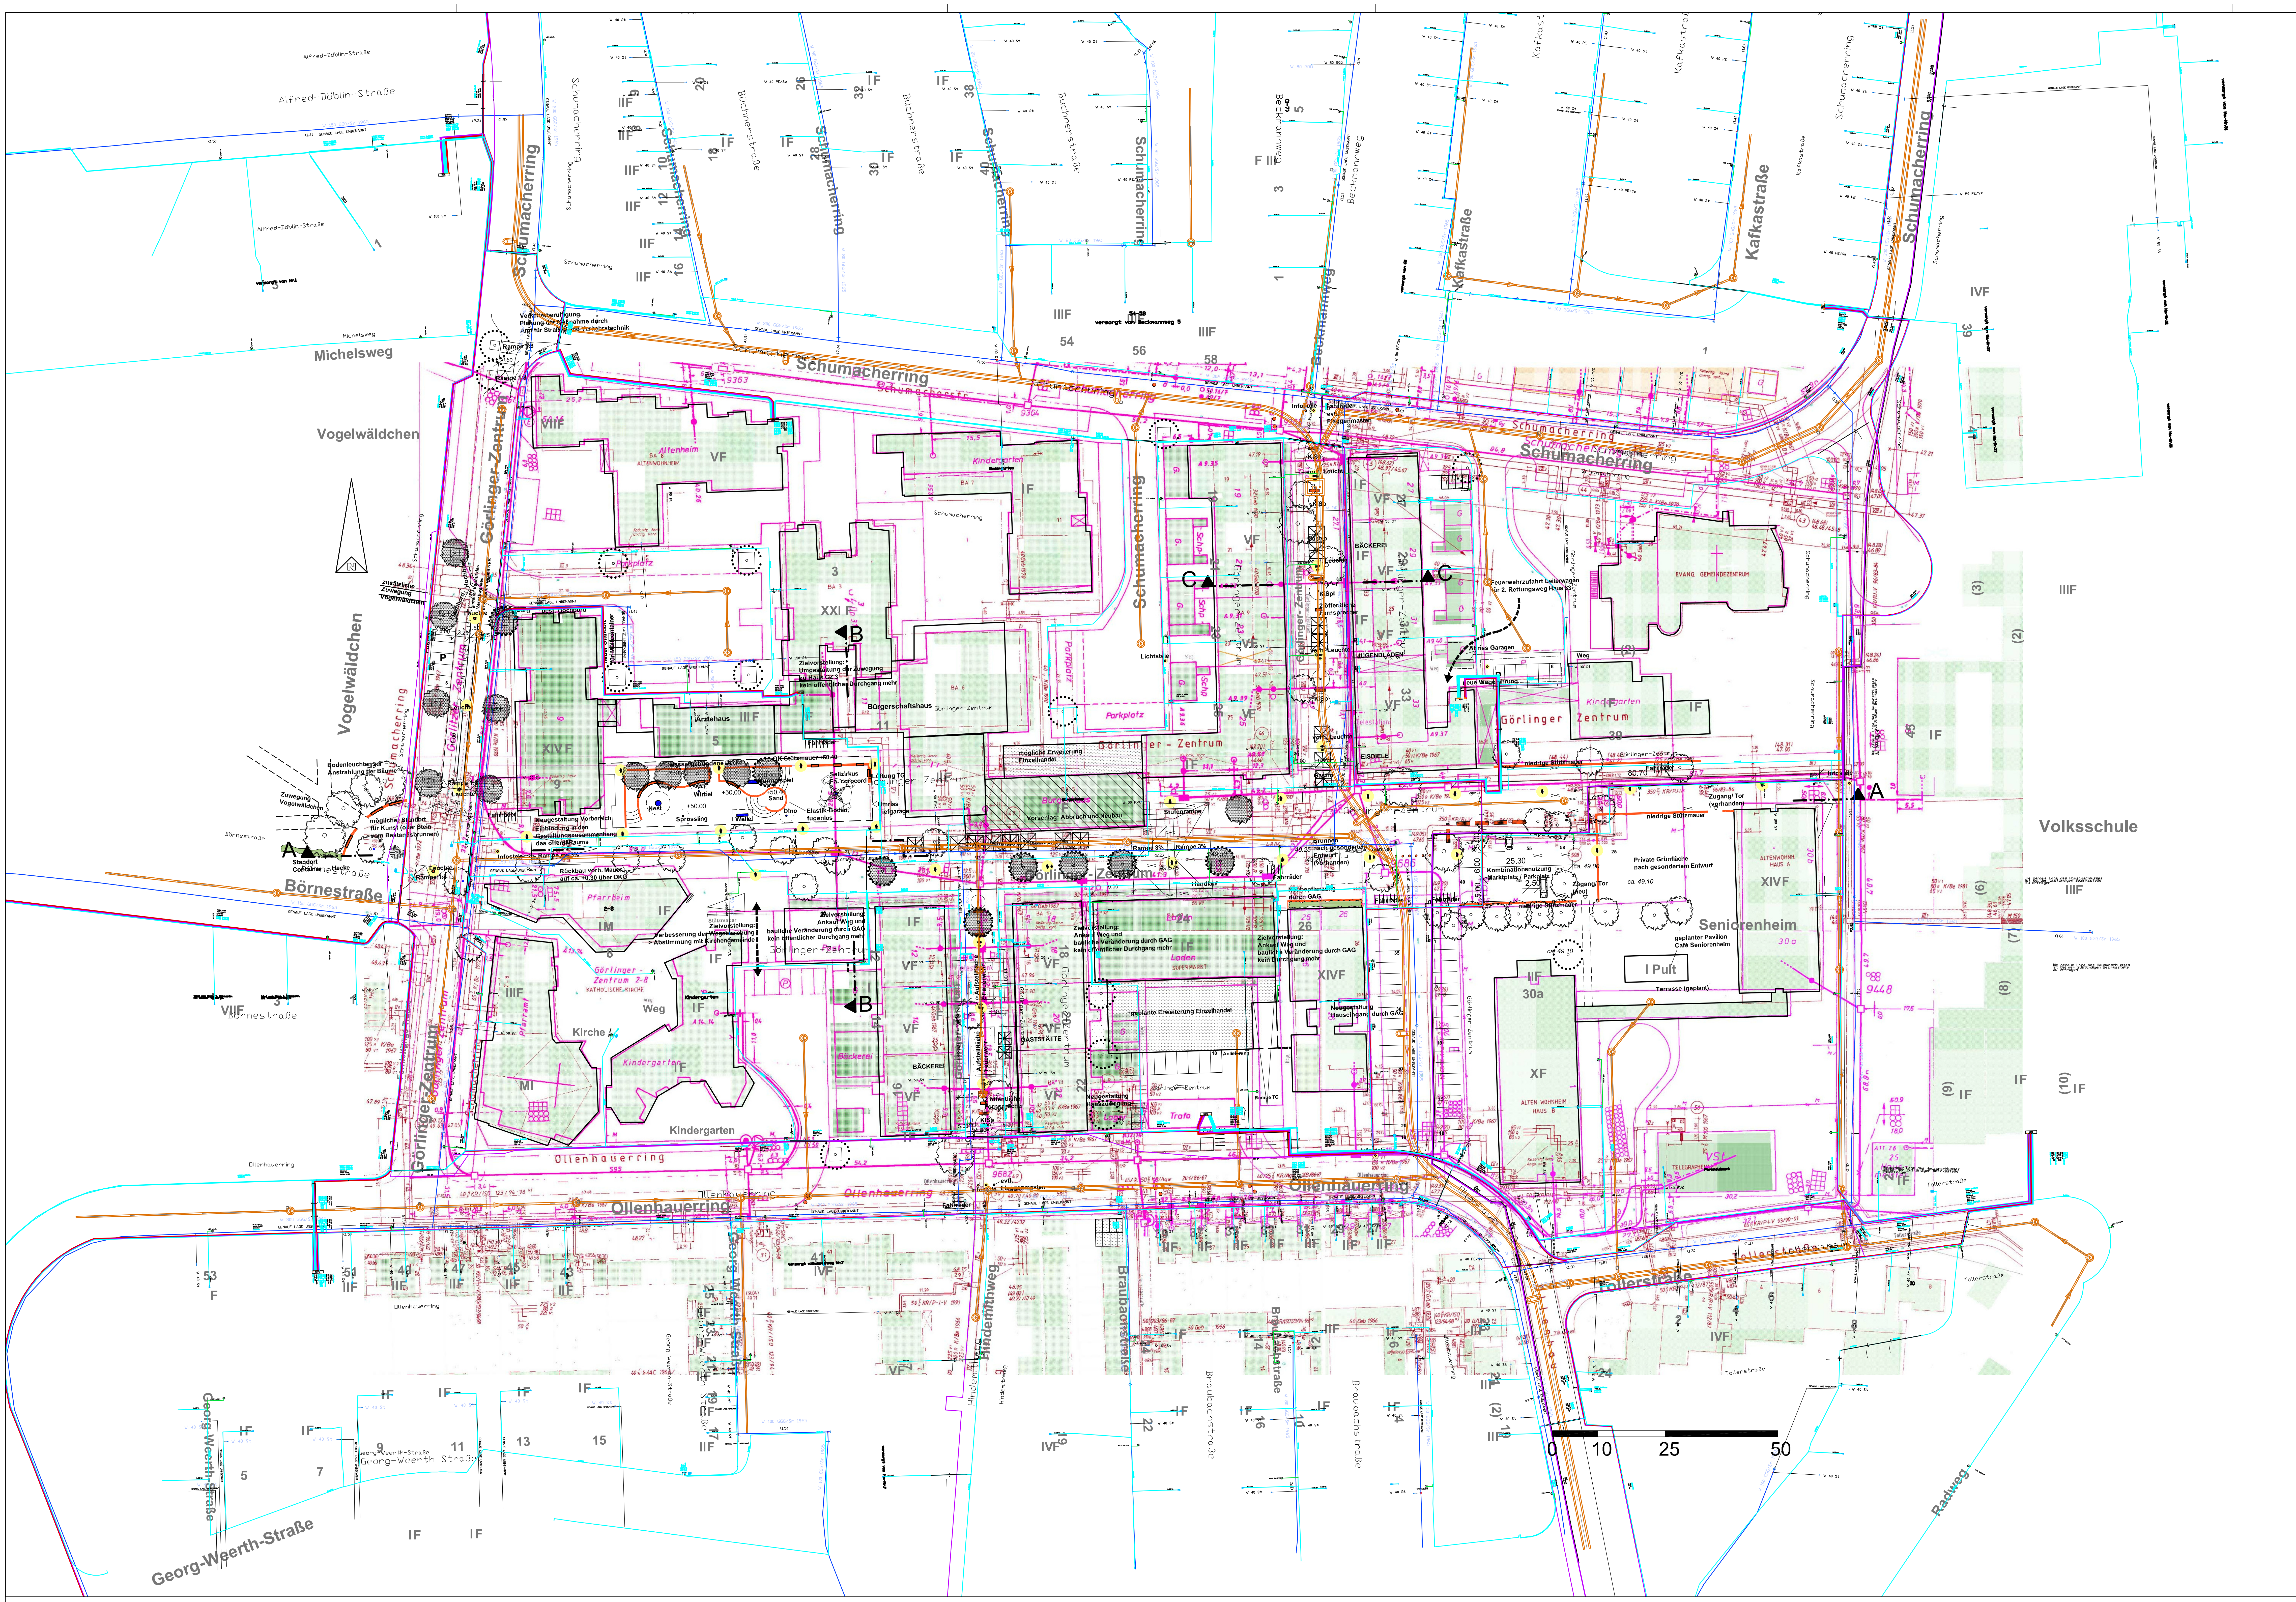

1 Zusammenstellung Leitungen
M 1:500

LEGENDE:

- Baum neu
- Baum Bestand
- Mastleuchte Abele+Geiger ZOB 1050 (im Fahrbahnbereich mit Betonsockel)
- Abfallbehälter
  Modell Colonia, Edelstahl
- geschwungene Betonmauer
  Oberkante Mauerkrone ca. 35cm über Gelände
- Sitze mit Rückenlehne
  3er Gruppe Einzelsitze, Metallkonstruktion, auf Betonmauer montiert
  Fa. Runge System Varial
- Sitzbank Betonwerkstein
  Fa. Escofet MAYO
- Kinderspielgerät ohne Fallschutz
  von Einbauten freizuhaltender Bereich
- Kinderspielgerät mit Fallschutzbereich
- Sonnenschirm
  Aufstellung temporär, zu diesem Zweck werden Bodenhülsen vorgesehen.
  Zievorstellung: Einigung aller Betreiber auf ein Produkt
- Betonsteinpoller
- Metallpoller, z. T. herausnehmbar
- Planungsgrenze
- Leitungen Telekom
- Fernwärme
- Kanal StEB
- Strom Rhein Energie
- Wasser Rhein Energie

ACHTUNG:
Sämtliche Leitungsführungen sind nur informativ - ohne Gewährleistung der Richtigkeit und Vollständigkeit in allen Einzelheiten - dargestellt.

Dienststelle	Art der Abstimmung	Unterschrift	Datum
rheinergie telekommunikation	Planvereinbarungsgespräch	gez. Werker	22.01.08
rheinergie Wasserversorgung	Planvereinbarungsgespräch	gez. Klose	22.01.08
rheinergie Stromversorgung	Planvereinbarungsgespräch	gez. Holzki	22.01.08
rheinergie Fernwärme	Planvereinbarungsgespräch	gez. Richter	22.01.08
telekom	Planvereinbarungsgespräch	gez. Wittneben	22.01.08
STEB	Planvereinbarungsgespräch, Nachgang	gez. Schmitz	23.01.08
rheinergie öffentl.Beleuchtung	Abstimmungsgespräch	gez. Belker	18.03.08
66			

Index	Änderungen / Verteiler	Datum	Bearb.
B	Mitzeichnung Beleuchtung ERGÄ.	26.06.08	TM
A	Mitzeichnungen EINGETRAGEN	13.06.08	TM
00	Index 00 / betroffenen Ltgträger: rheinenrgie / telekom / STEB	11.01.08	TM

Stadt Köln
Amt für Stadtentwicklung und Statistik

Ausführungsplanung

Projekt-Nr.: 135
Görlinger Zentrum
Köln Bocklemünd

Entwurfsverfasser:
stefan schmitz bda
architekten und stadtplaner

Cäcilienstrasse 48
50667 - Köln
tel.0221-2726198-0
fax.0221-2726198-49

Inhalt
Planvereinbarung Leitungsträger

CAD-Name	Blattgrösse	M	Index
135-B5010-Planvereinbarung	DIN A0	1:500	B
Datum	Gezeichnet	Plan-Nr.	
09.01.2008	TM	135- B5010 -B	
Amtsleiter 15	Abteilungsleiter 152	Koordinator 152/10	