


Bebauungsplan Nr. 62450/06 "Ehemaliges Sidol-Gelände" in Köln-Müngersdorf / Braunsfeld

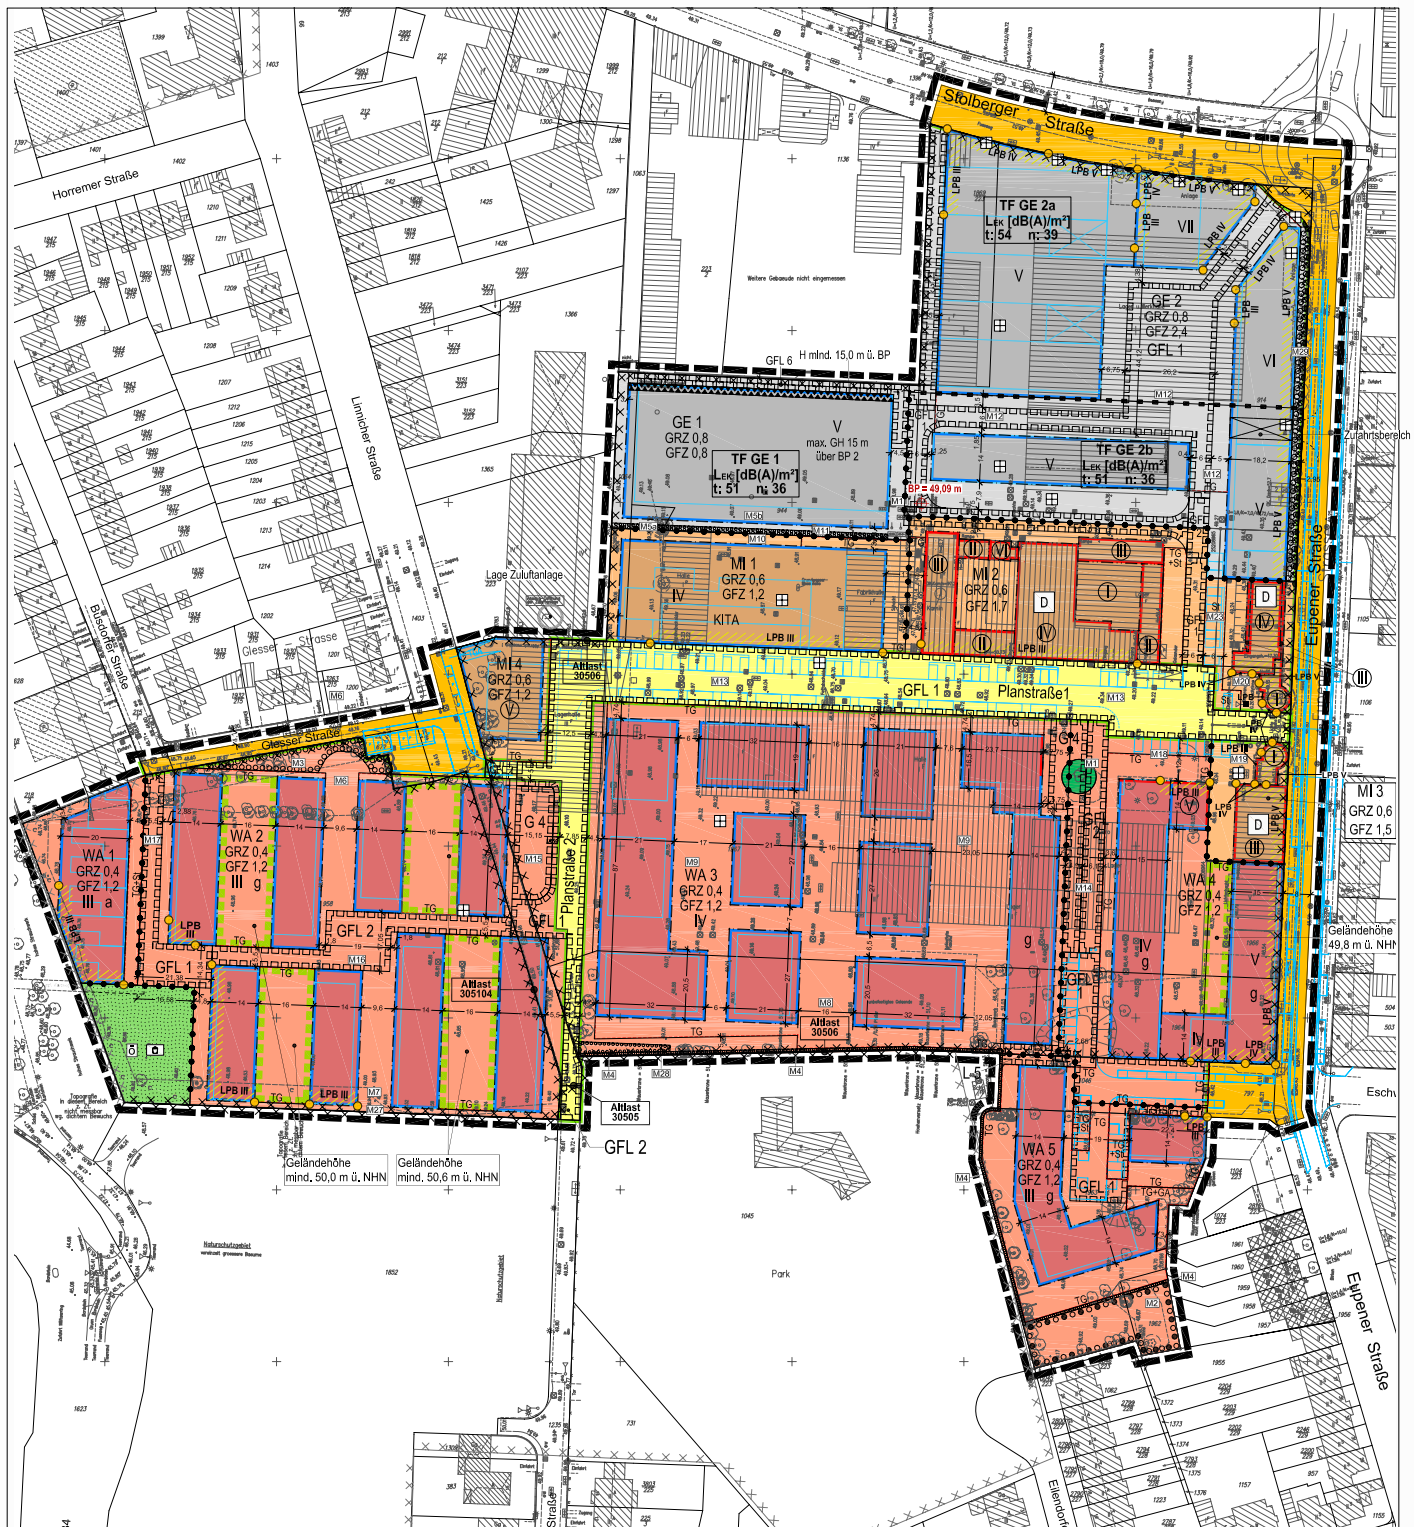

ohne Maßstab

0 10 20 30 40 50 75 100m

