



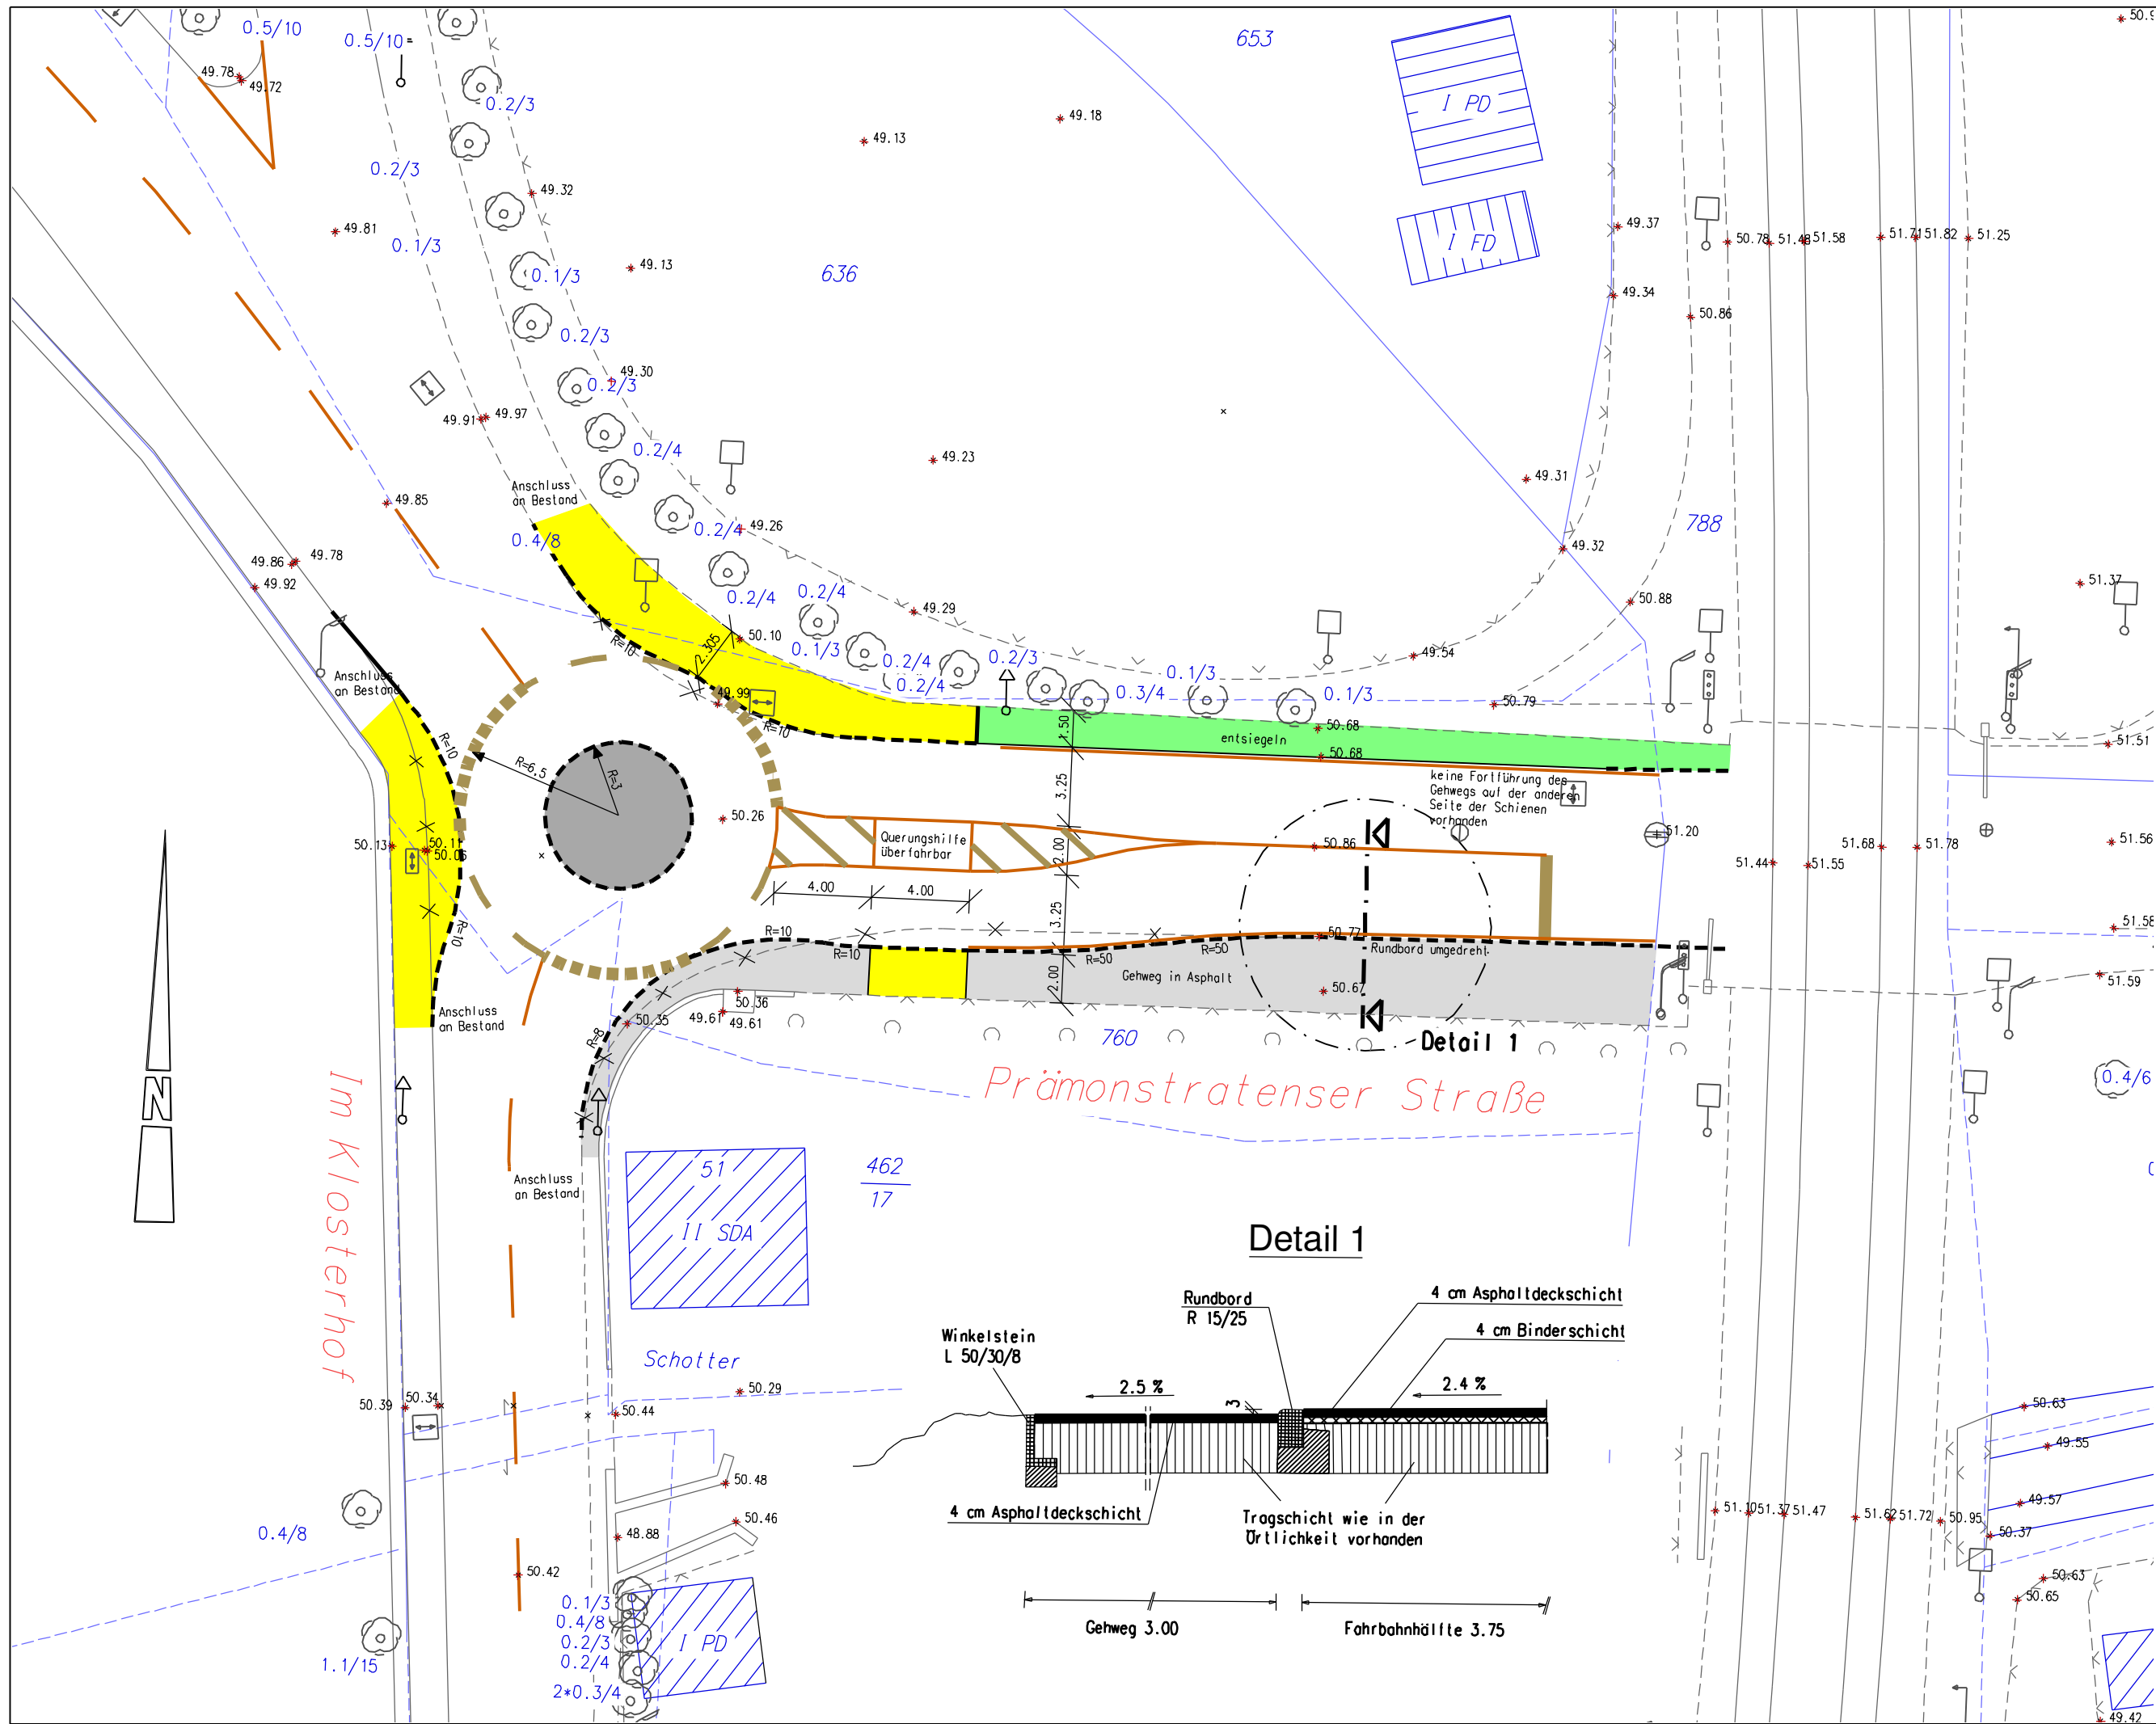

Dienststelle	Art der Abstimmung	Unterschrift	Datum

Pos.	Änderungen	Bearb.	Gez.	Gepr.	Geneh.	Datum
A						
B						
C						
D						

Übersichtsplan

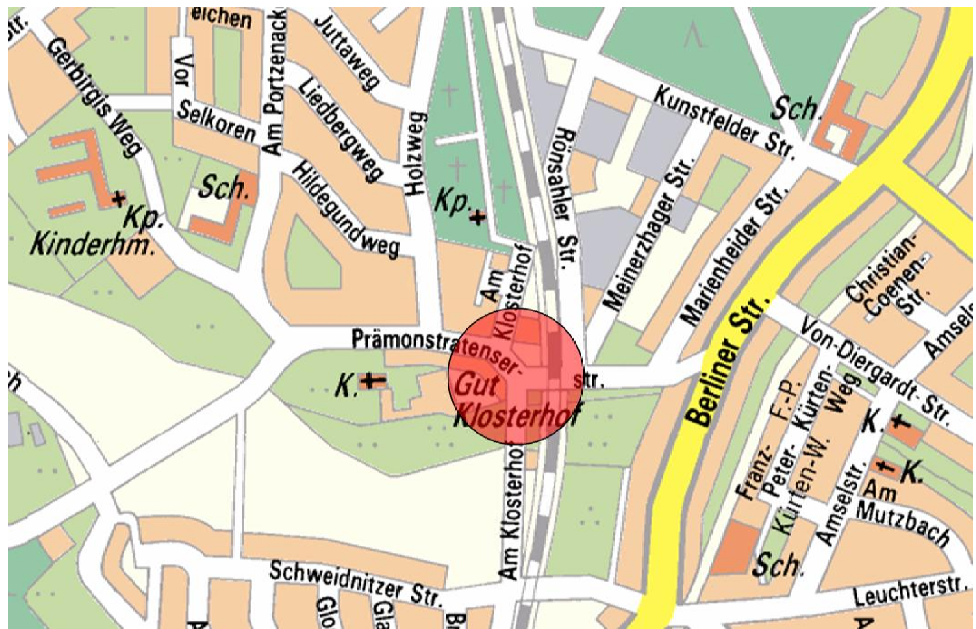



Stadt Köln



Amt für Straßen +
Verkehrstechnik

Bezirk/Stadtteil	Planart	Bearbeitet/Datum	
9/ Dünnwald	Lageplan Variante 2	Gawlich 11-2008	
Straßenname/Massnahme		Gezeichnet/Datum	
Pramonstratenser Straße		Throm 10-2008	
Minikreisell mit Querungshilfe		Massstab	
		1:250	
Datum	Plannummer	EDV-Projekt/Datename	
	9-2557-907-LP	Pramonstratenser Str_1	
		-2008-09-25 Detail	
Amtsleiter (66)	Abteilungsleiterin (661)	Gruppenleiterin (661/4)	Bezirksingenieur/-in (661/4)