


Bebauungsplan - Entwurf Nr. 74509/02 "Heidekarree" in Köln-Dellbrück

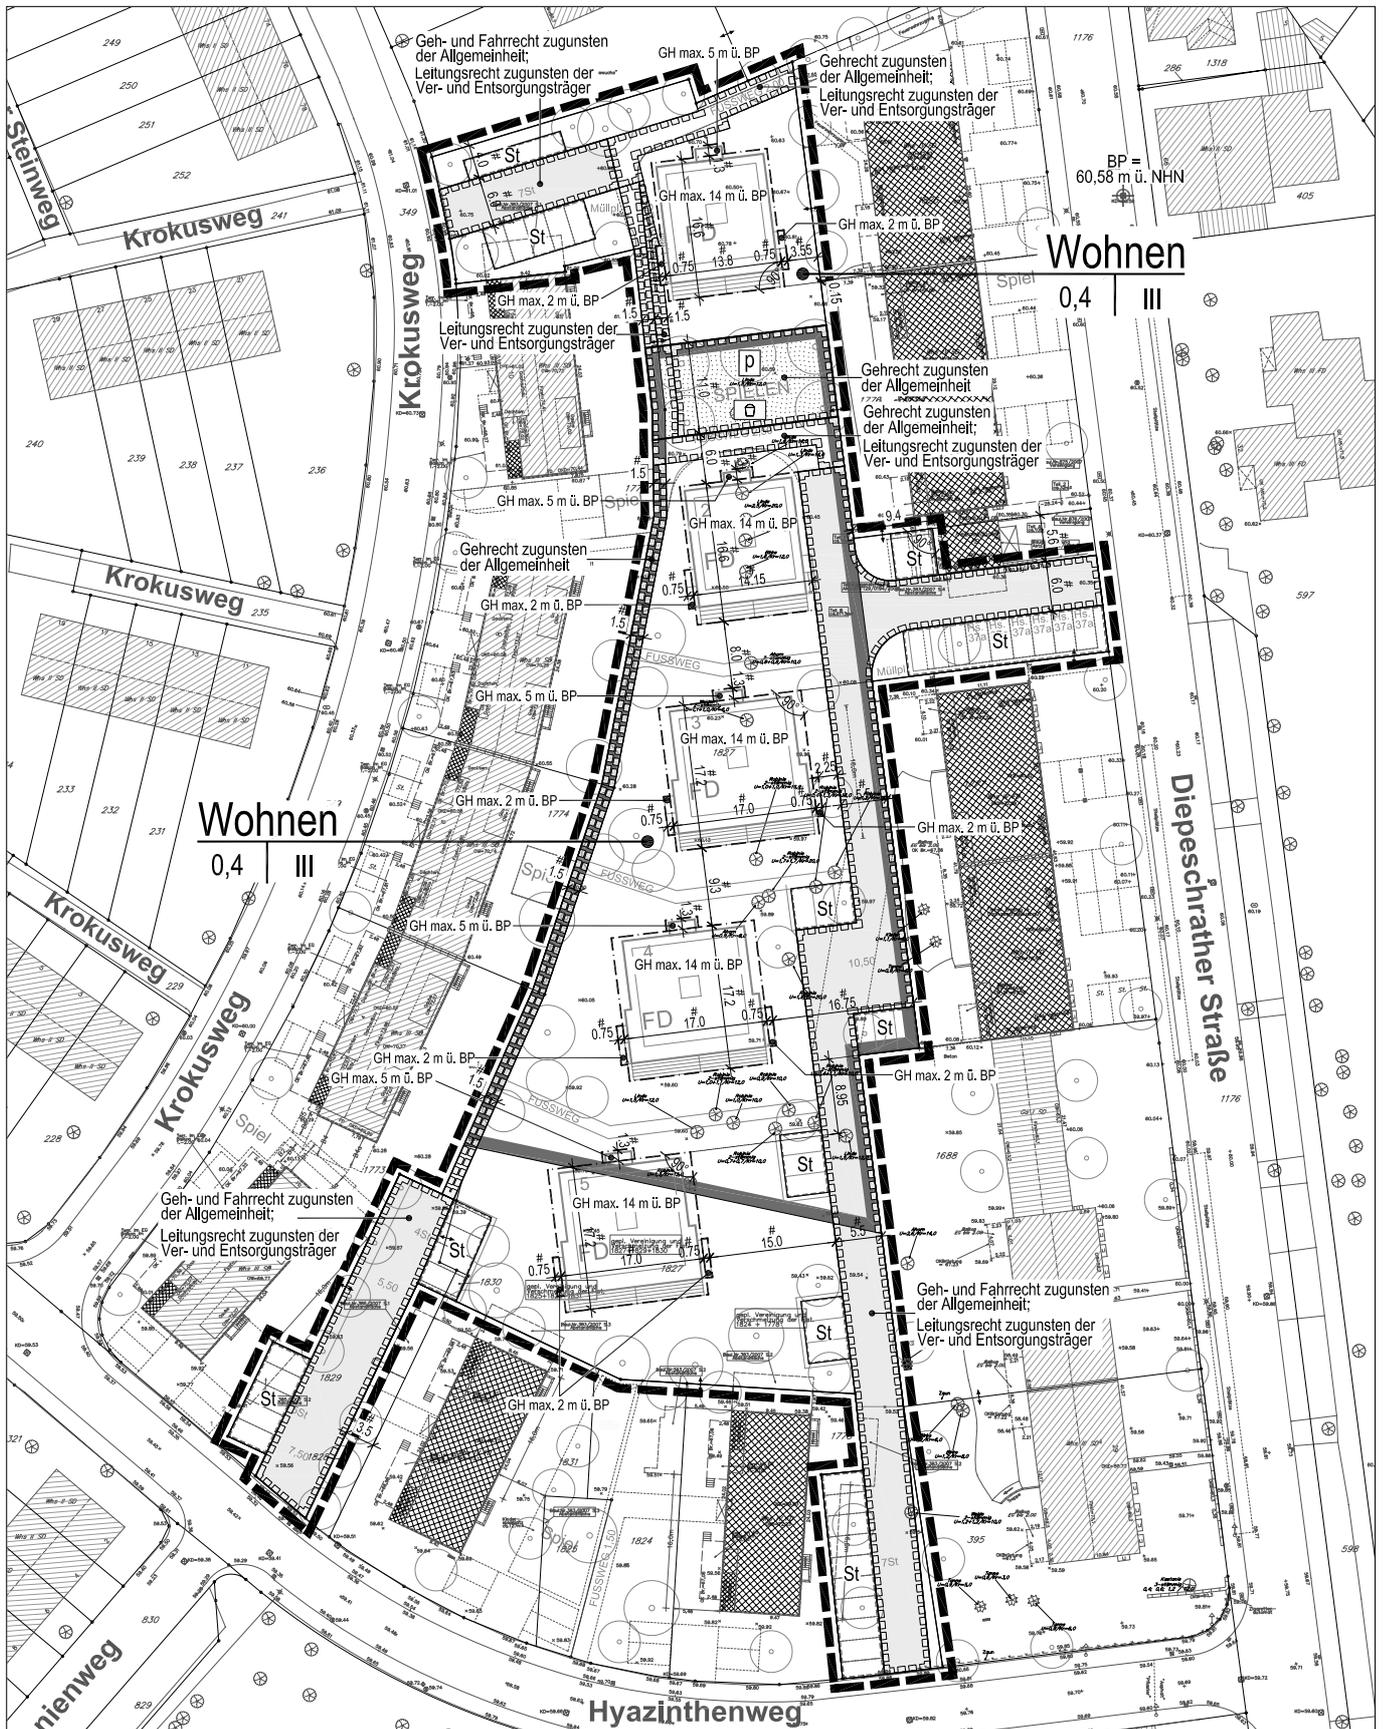

ohne Maßstab
0 10 20 30 40 50m

