


STADT KÖLN STADTTEIL LÖVENICH

BP 58461/02 'AM RANDKANAL'

Anlage 3

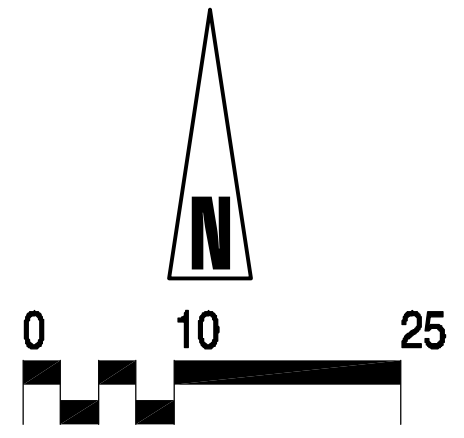


WR o II 0,4 0,8
 TH = 7.50 m
 FH = 12.50 m

WR o II 0,4 0,8
 TH = 7.50 m
 FH = 12.50 m

WR o II 0,4 0,8
 TH = 7.50 m
 FH = 12.50 m

WR o II 0,4 0,8
 TH = 7.50 m
 FH = 12.50 m

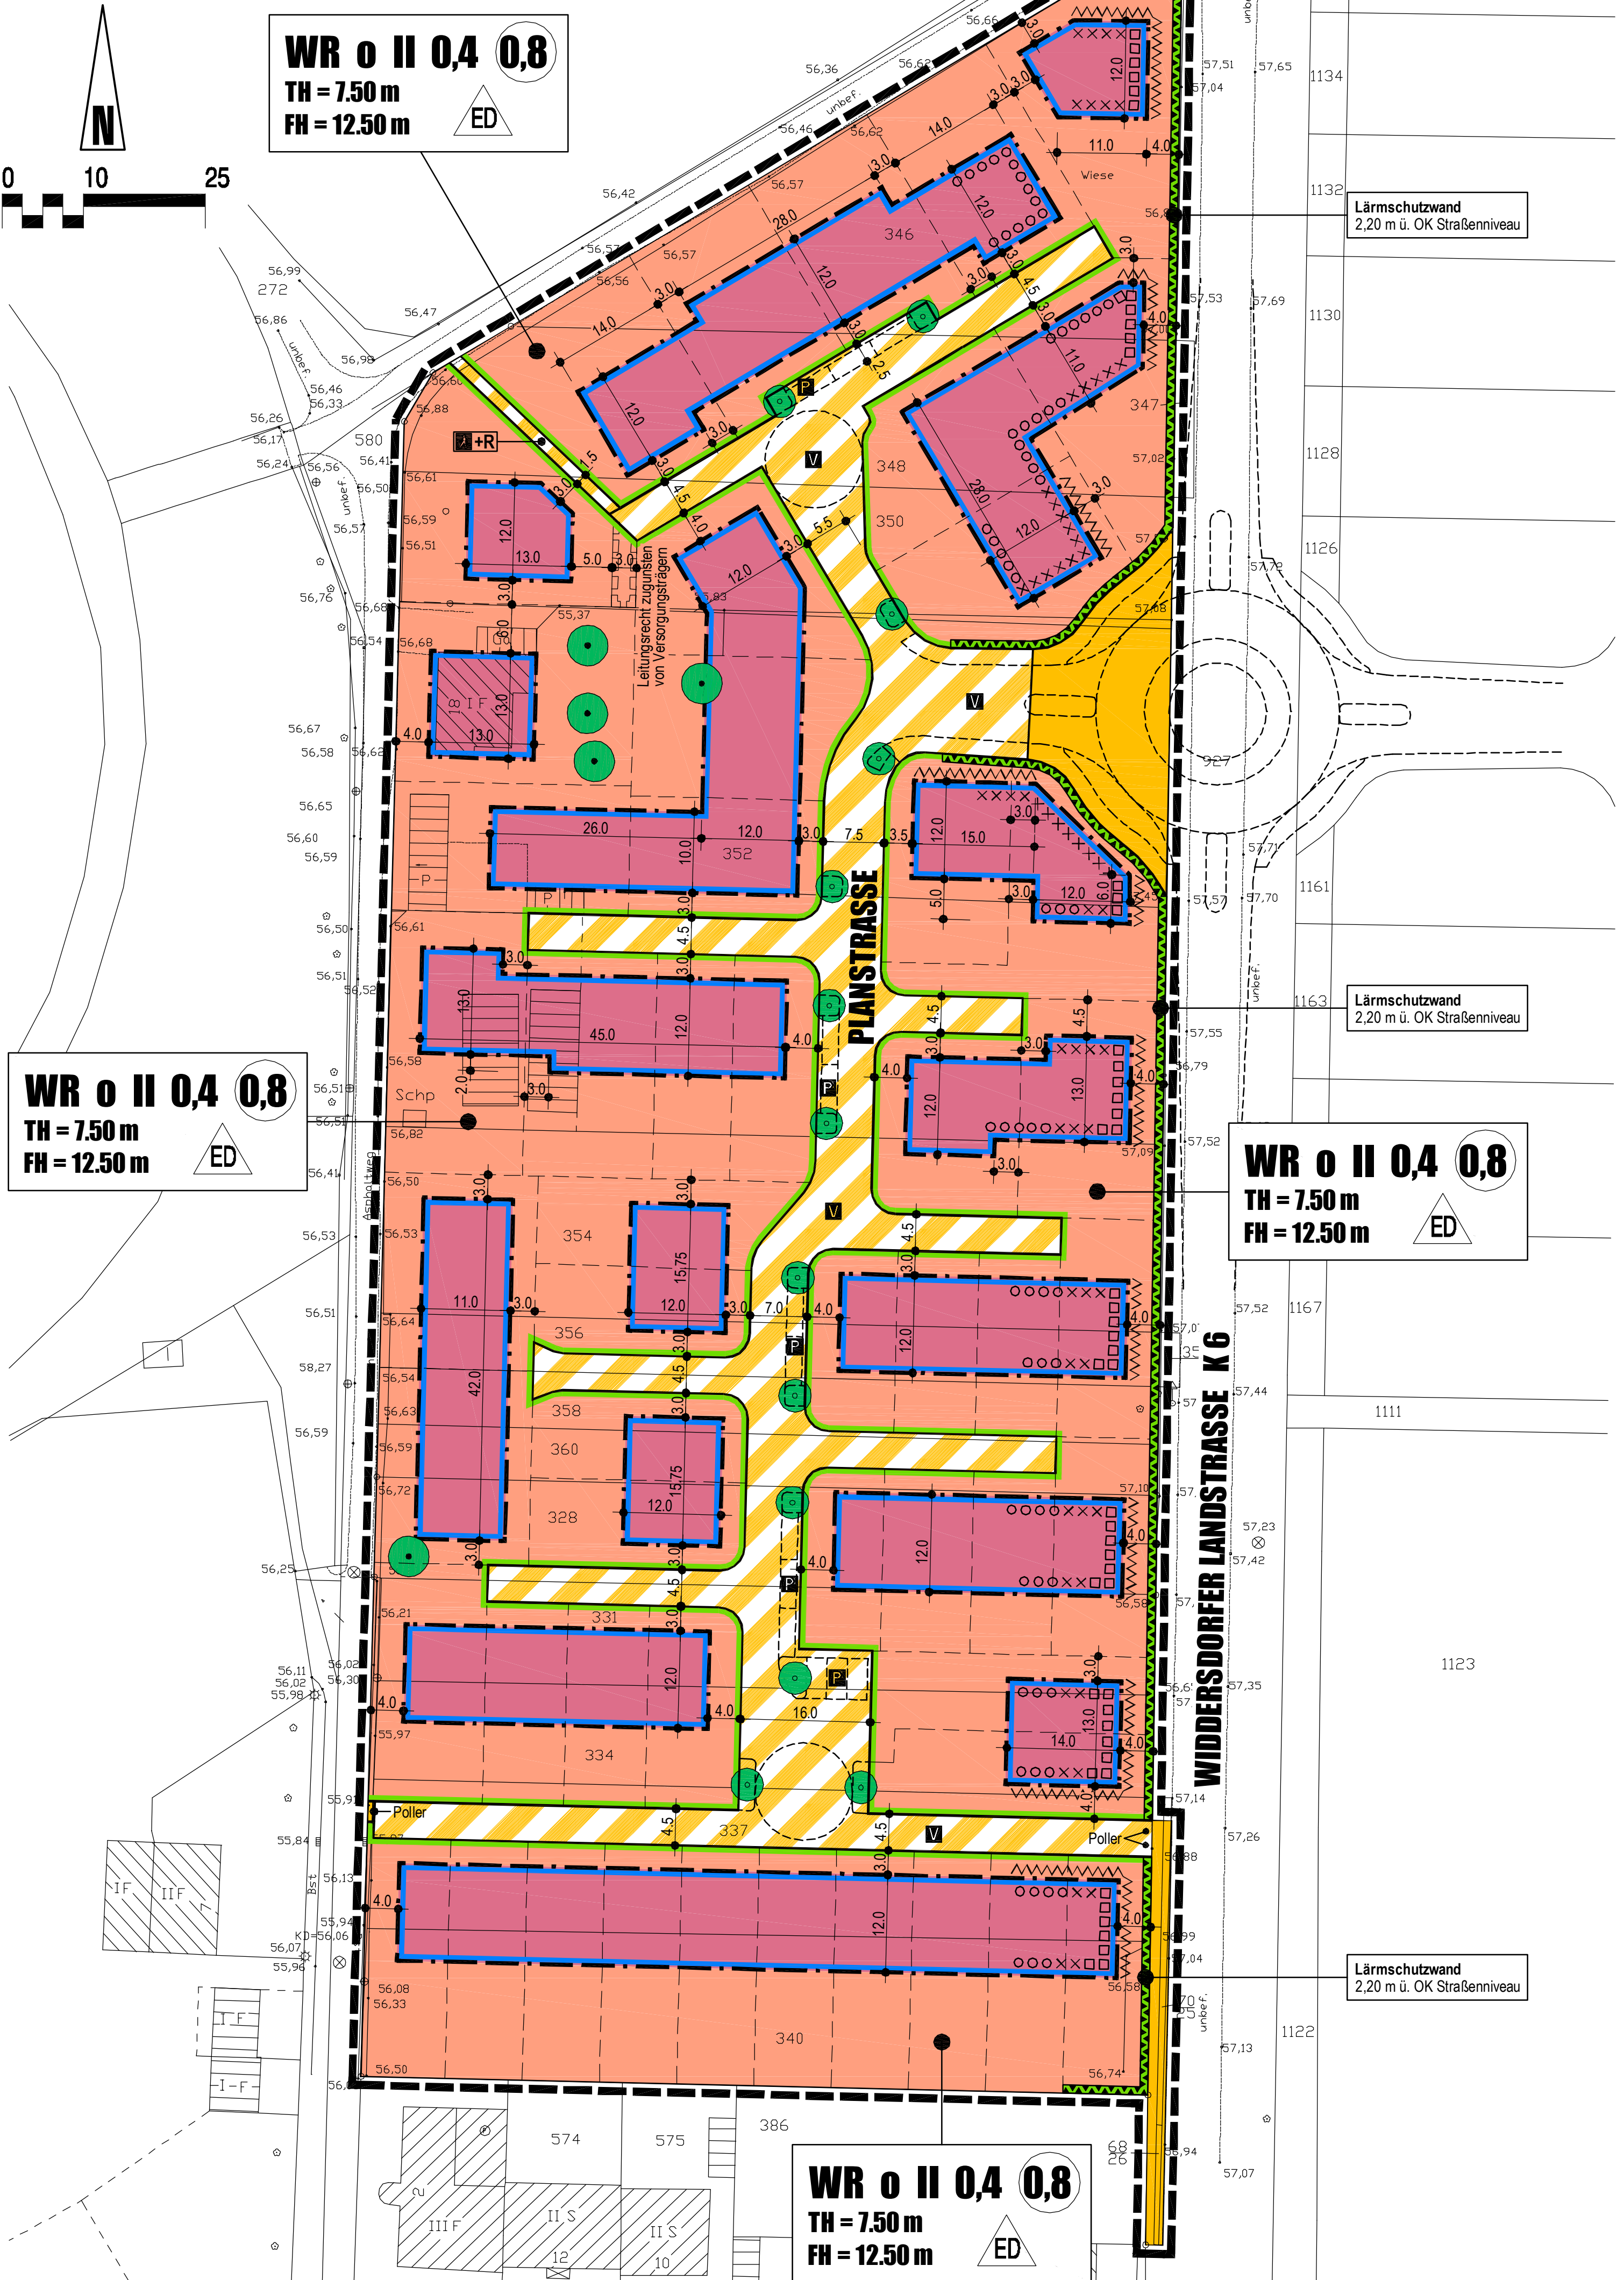

Lärmschutzwand
 2,20 m ü. OK Straßenniveau

Lärmschutzwand
 2,20 m ü. OK Straßenniveau

Lärmschutzwand
 2,20 m ü. OK Straßenniveau