innere
lichte
Raumhöhe 2300 mm

Variante 2

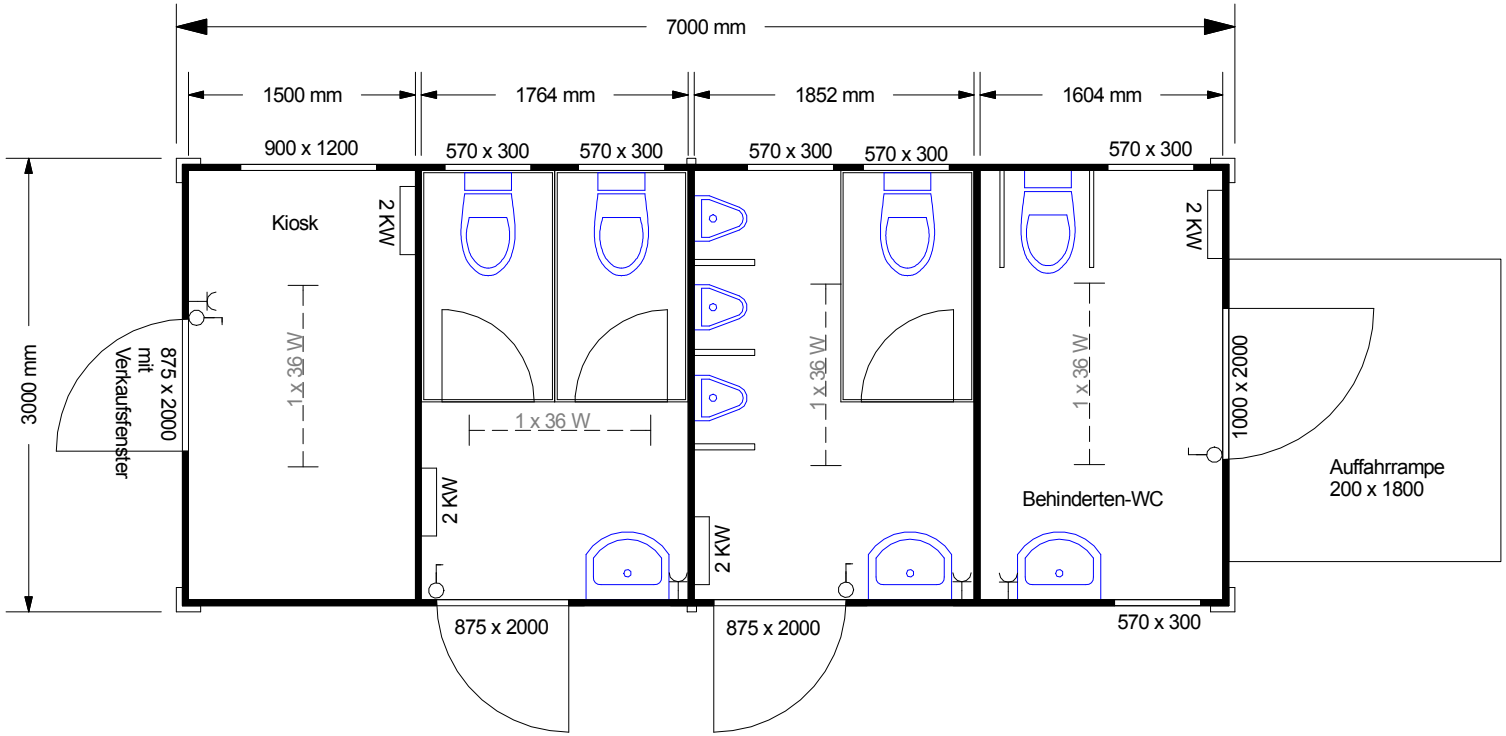

ROHO Raumzellen Container Bauwagen

Hinweis: sämtliche Pläne sind Eigentum der Fa. ROHO Container- u. Fahrzeugbau GmbH und dürfen nicht an Dritte weitergegeben werden!

Tel.: 08426 / 9953-0 Fax: 08426 / 9953-13

www.roho-werk.de	Typ	ROHO-Sanitär-Raumzelle Typ Solo Top		Kunde	Datum	28.01.2009
		Grundriss	Zeichnung Nr. 2	Berufsförderung Köln	Name	M. Enhuber
					Maßstab	1 : 50