



Schule

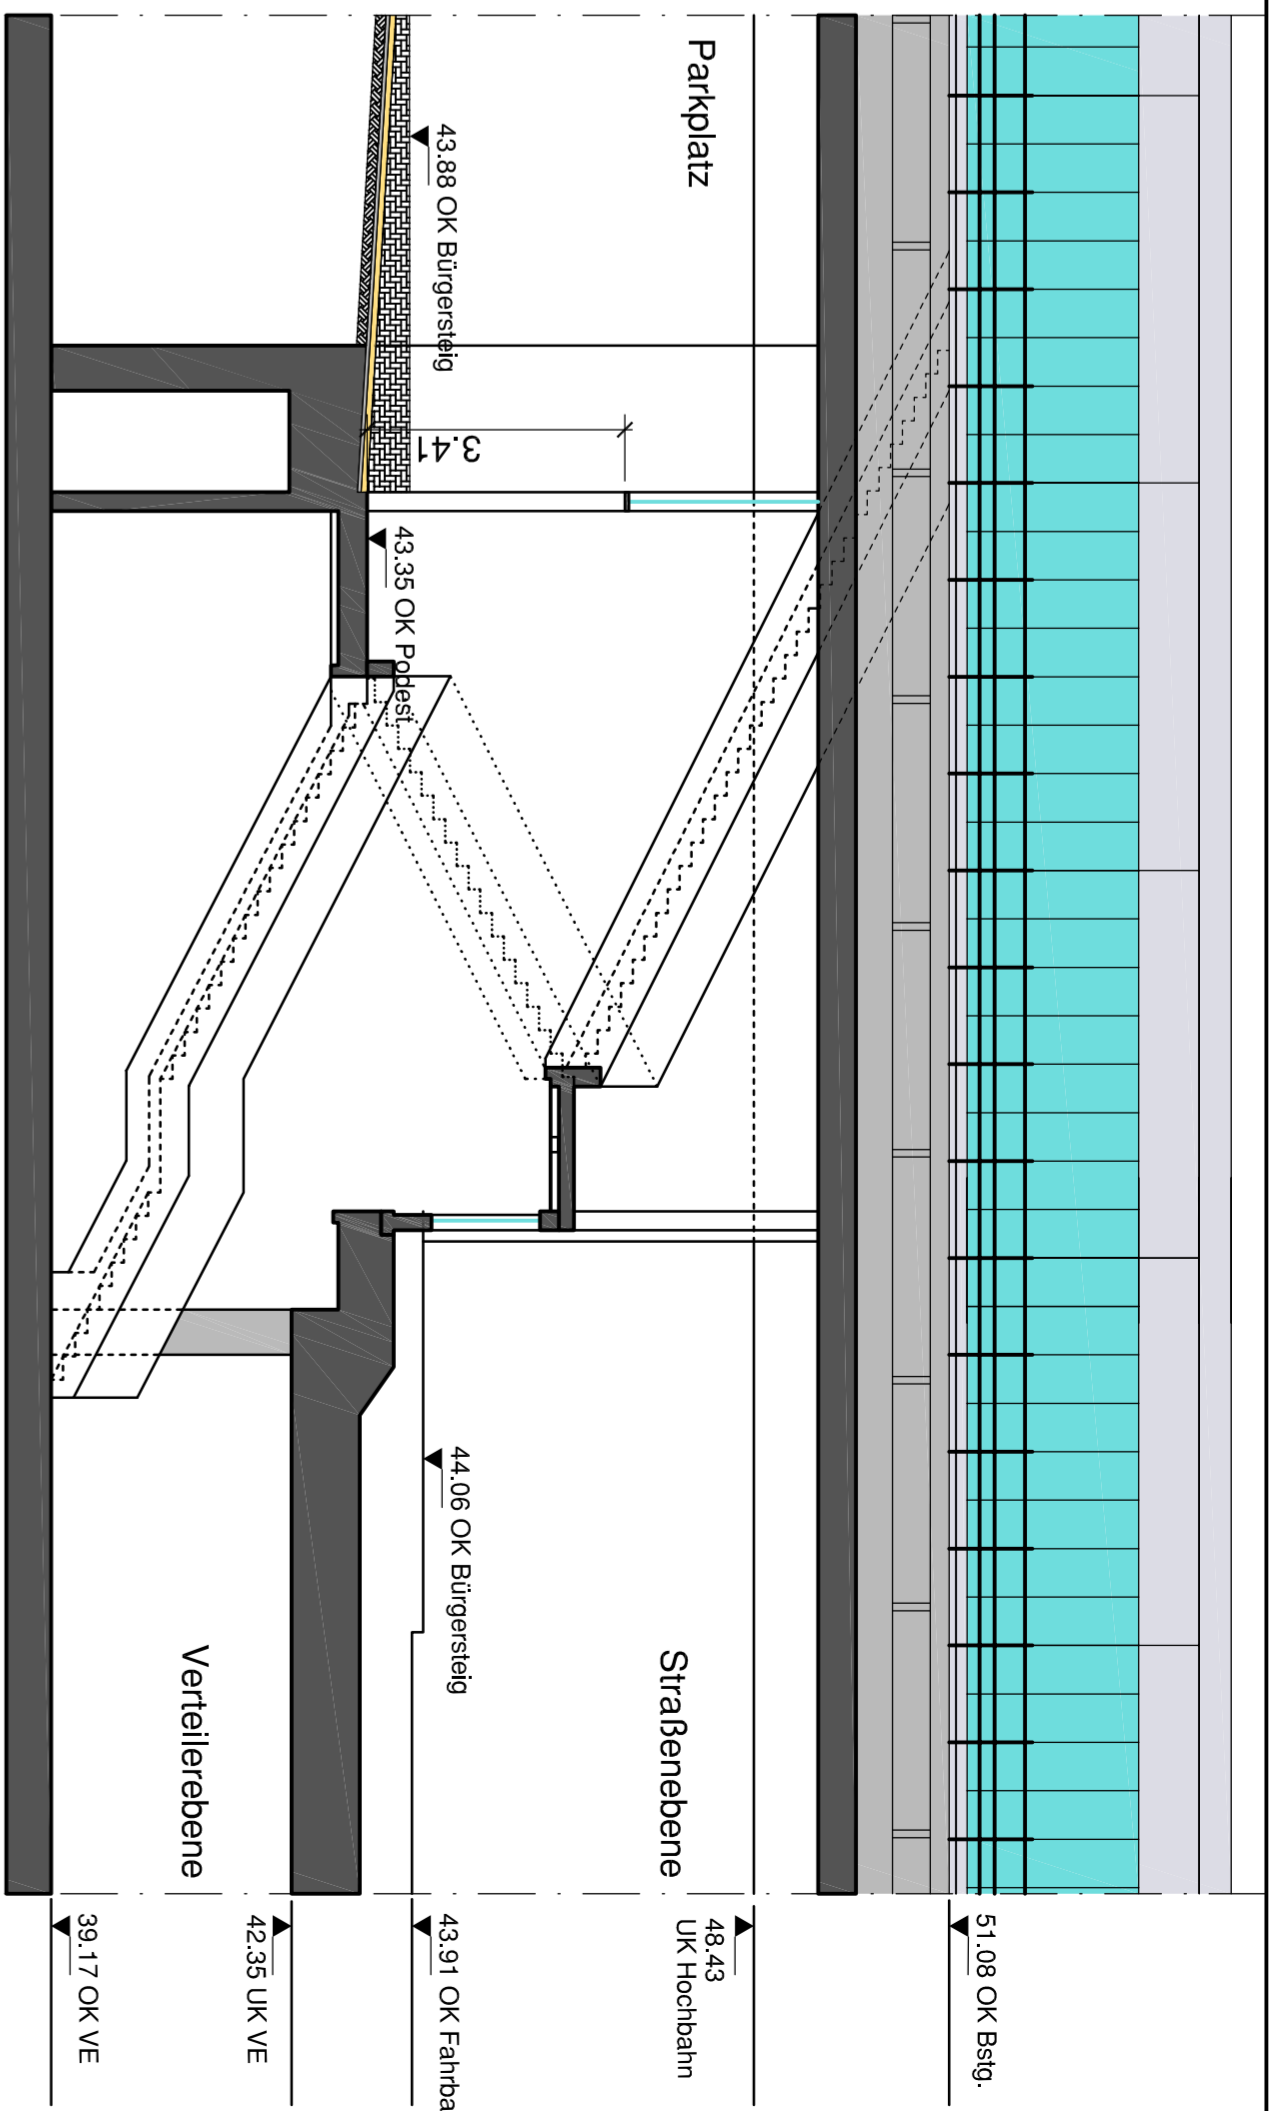

Variante 3

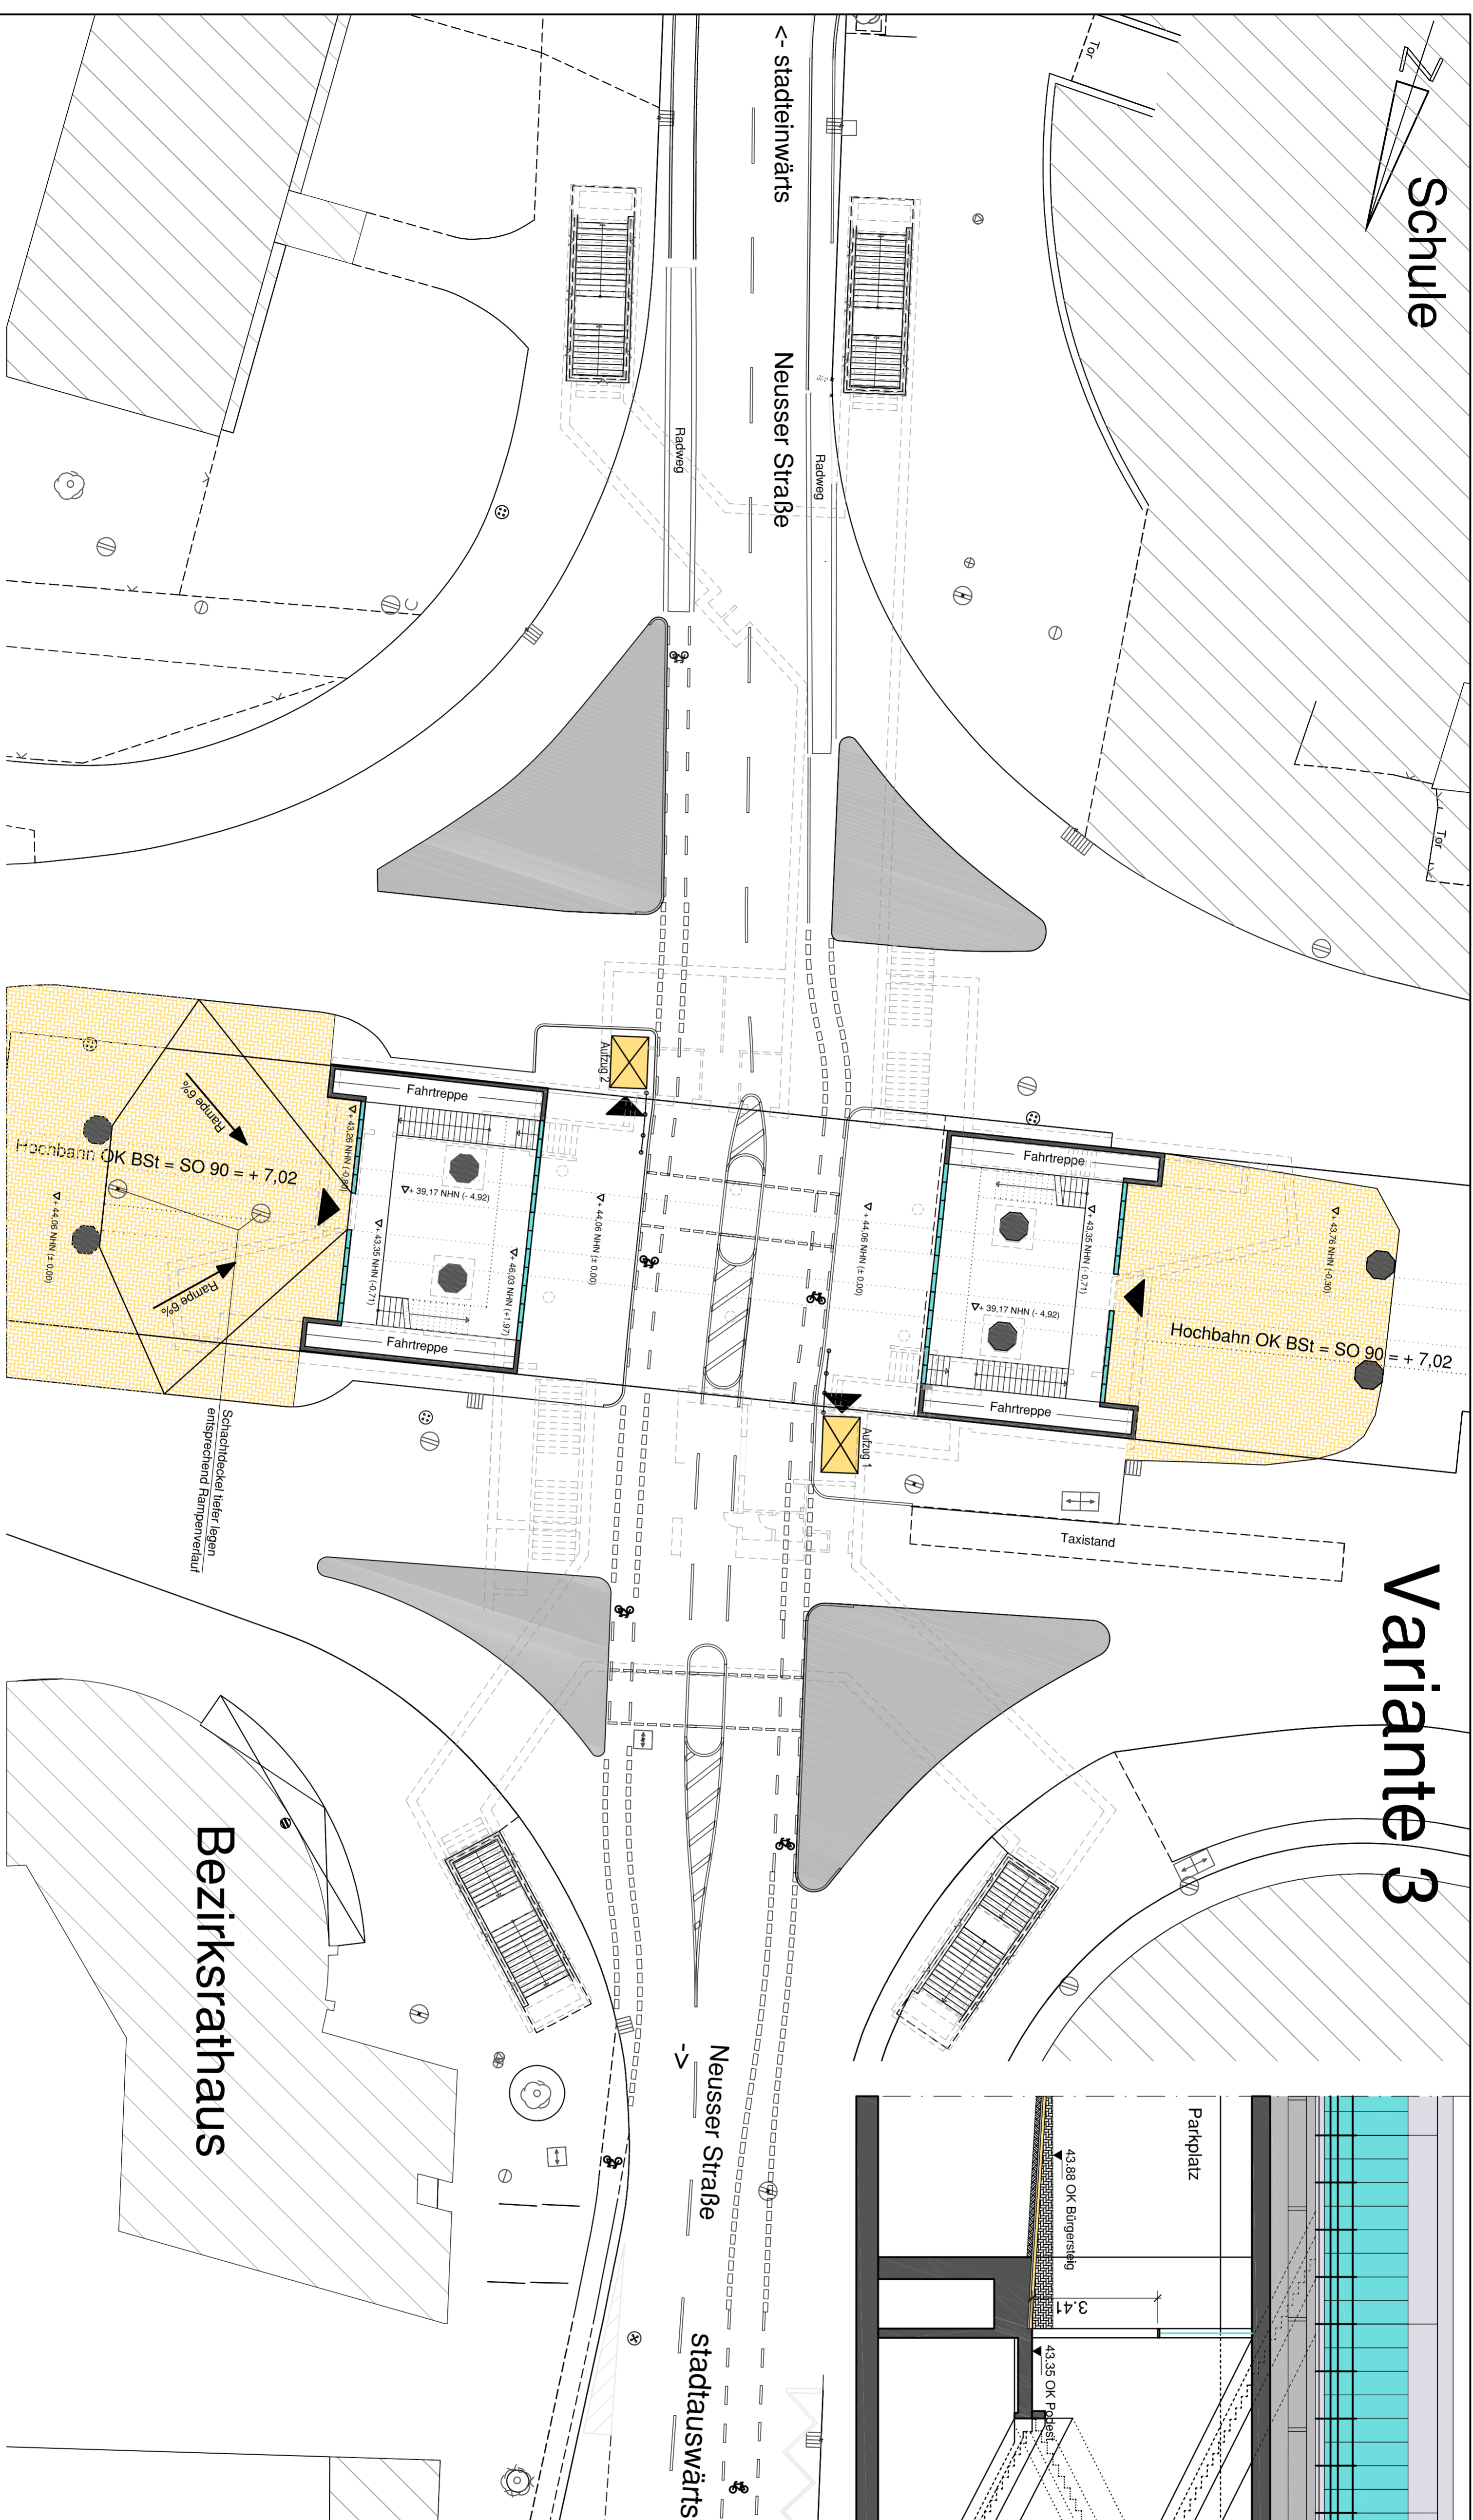

Legende

- Gebäude
- Schutzstreifen für Radfahrer
- geplante Anlagen
- Geländer
- Fahrgastführung

Bezirksrathaus

<b>Haltestelle Neusser Straße / Gürtel</b> Zugang über Treppe Variante 3 - Rückwärtiger Zugang		M.: 1:200 Datum: 12.03.2009	
69	690	KV/B-AG	Bear.: Meertz
gez. Neweling	03.04.2009	i.V. gez. Matzel	03.04.2009
690/12 Meertz		Baulos 43 Nr.: A 2.22 Ind.	

Der Oberbürgermeister  
Amt für Brücken und Stadtbahnbau