




Anlage 2

Erschließung des Discounters

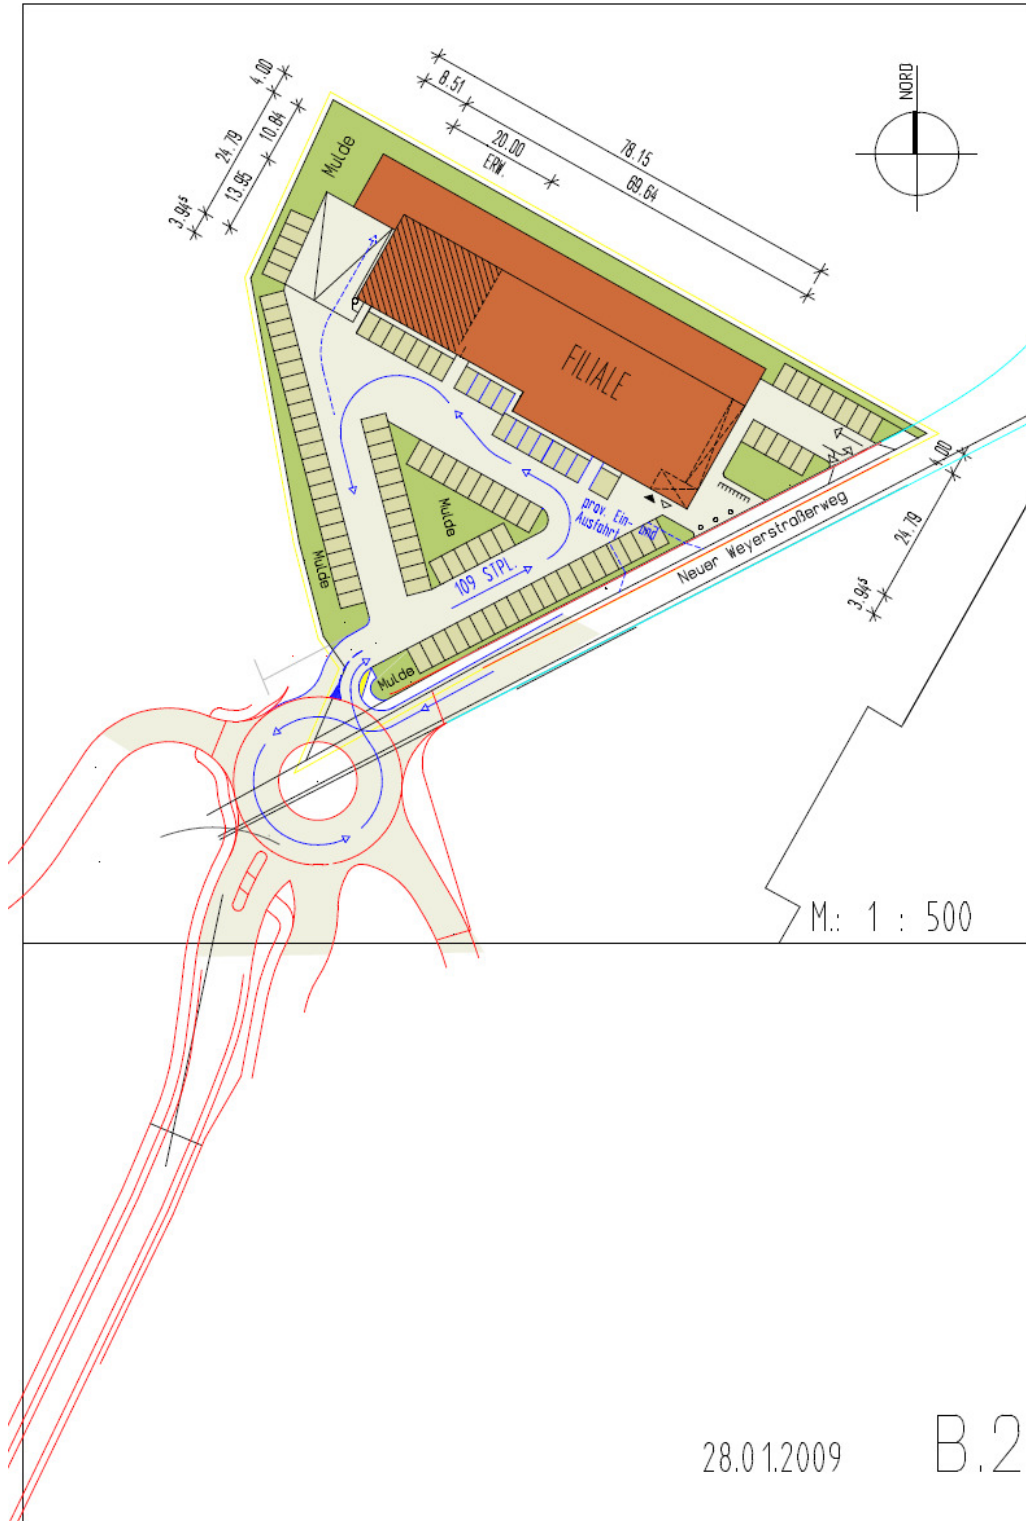

ohne Maßstab