



Legende - Planung

	Natursteinpflaster (Kleinpflaster)		46.52	vorn. Höhen
	Flachbord		46.52	gepl. Höhen
	Hochbord H 15/25 Rundbord R 15/22			gemeinsamer Geh-/Radweg Pflaster 15/30 grau
	gepl. Sinkkasten			Rillenstein 30/30/8, weiß
	vorn. Bauteil entfällt			Noppenstein, 30/30/8, weiß

Querschnitt A-A

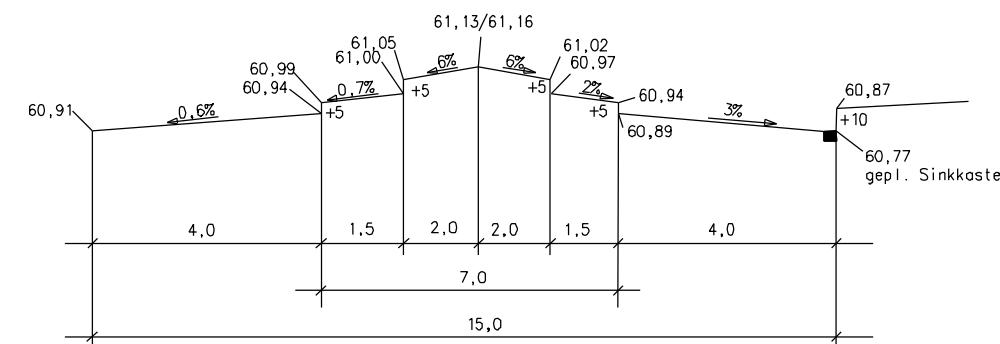

**Detail-
Kreissinnenring FB mit Natursteinpflaster**

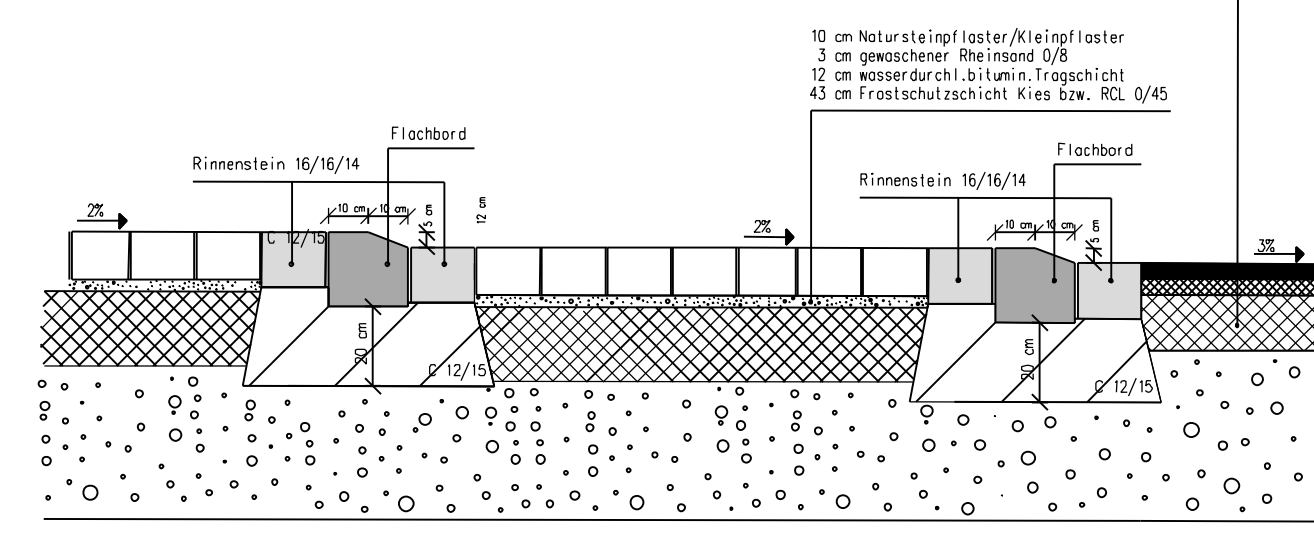

Anhörungsverfahren für Markierungen gemäß §45 Straßenverkehrs-Ordnung durchgeführt am _____

Polizeipräsidium Köln
Direktion Verkehrsunfallbekämpfung/ VK2
Im Auftrag _____

Angeordnet:
Stadt Köln, Der Oberbürgermeister,
Amt für Straßen und Verkehrstechnik

661/11 Im Auftrag _____


66
66/_

1. Anordnung gemäß §§ 44 und 45 StVO hiermit erteilt.

2. 66/_ Markierung / Beschilderung m.d.B. um Durchführung Auftrag Nr. _____

66/_

Anordnung ausgeführt am: _____

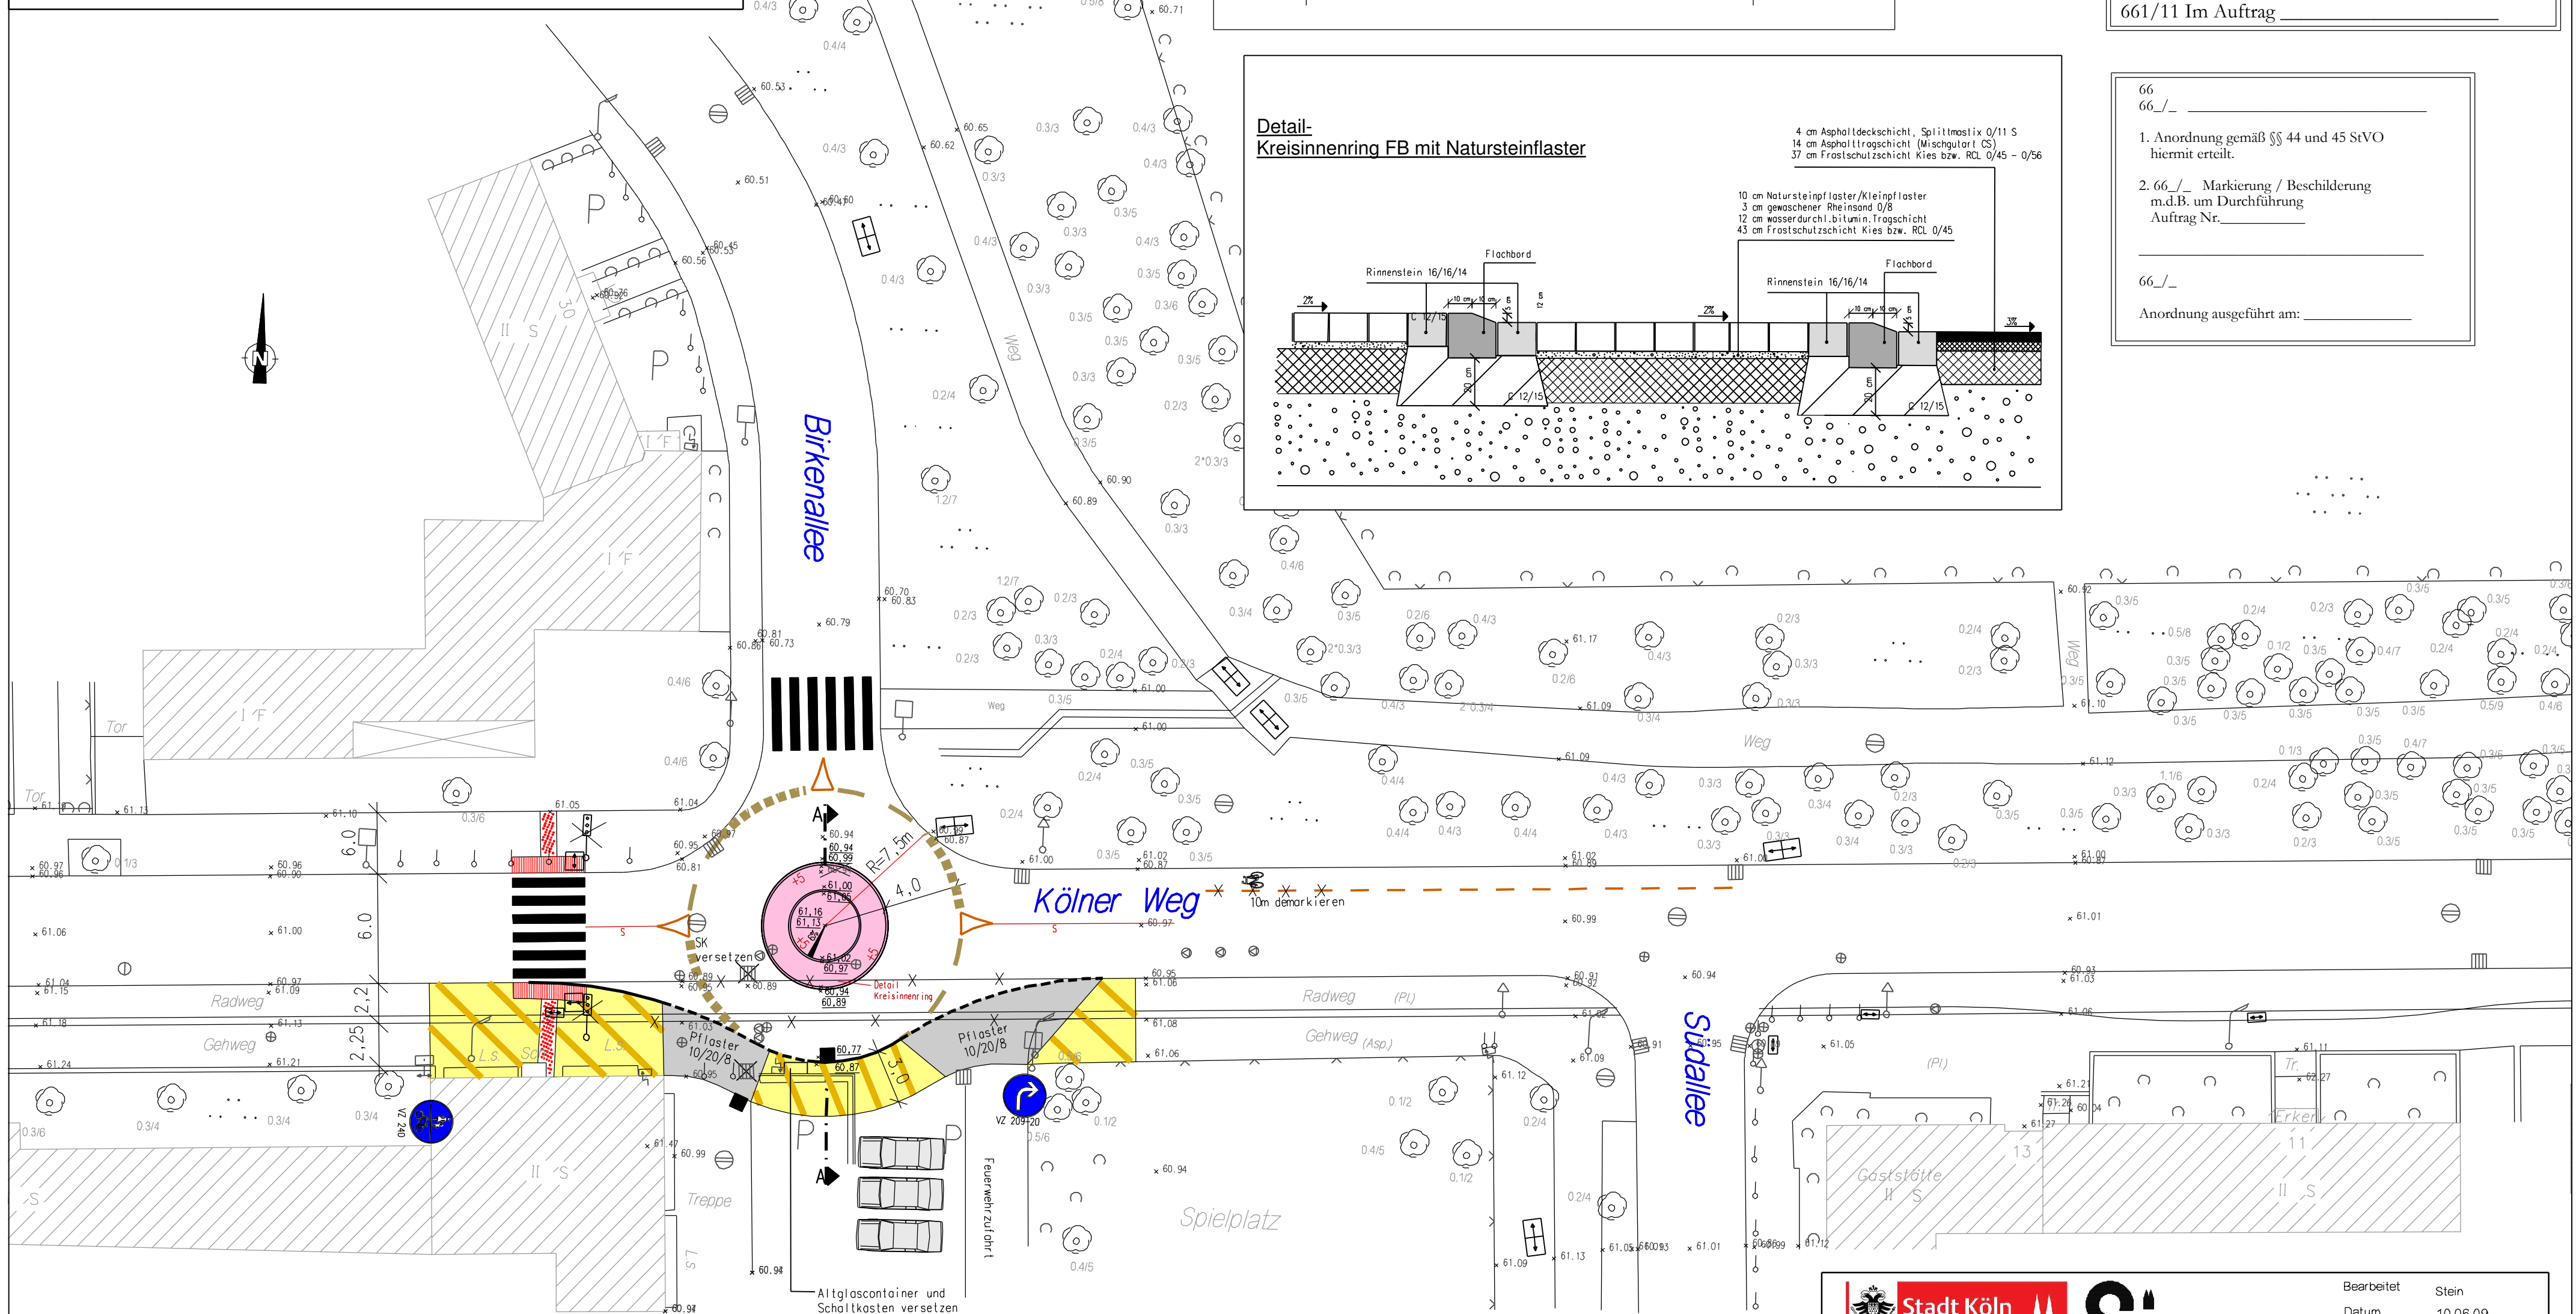

Bearbeitet: Stein		Datum: 10.06.09	
Dateiname: KÖL_JUN_04E_MP_nur_hoehen		1: 250	
Maßnahme: Kölner Weg / Birkenallee Minikreisell			
Amtsleiter (66)	Abteilungsleiter (661)	Gruppenleiter (661/2)	Bezirksingenieur (661/2)
gez. Harzendorf 17.06.09	gez. Stolte Neumann 17.06.09	gez. Gödderz 16.06.09	