


Sportanlage Höhenberg – Anlage 4 –

2027
Grdb. Bl. 5708
Köln Sportstätten GmbH

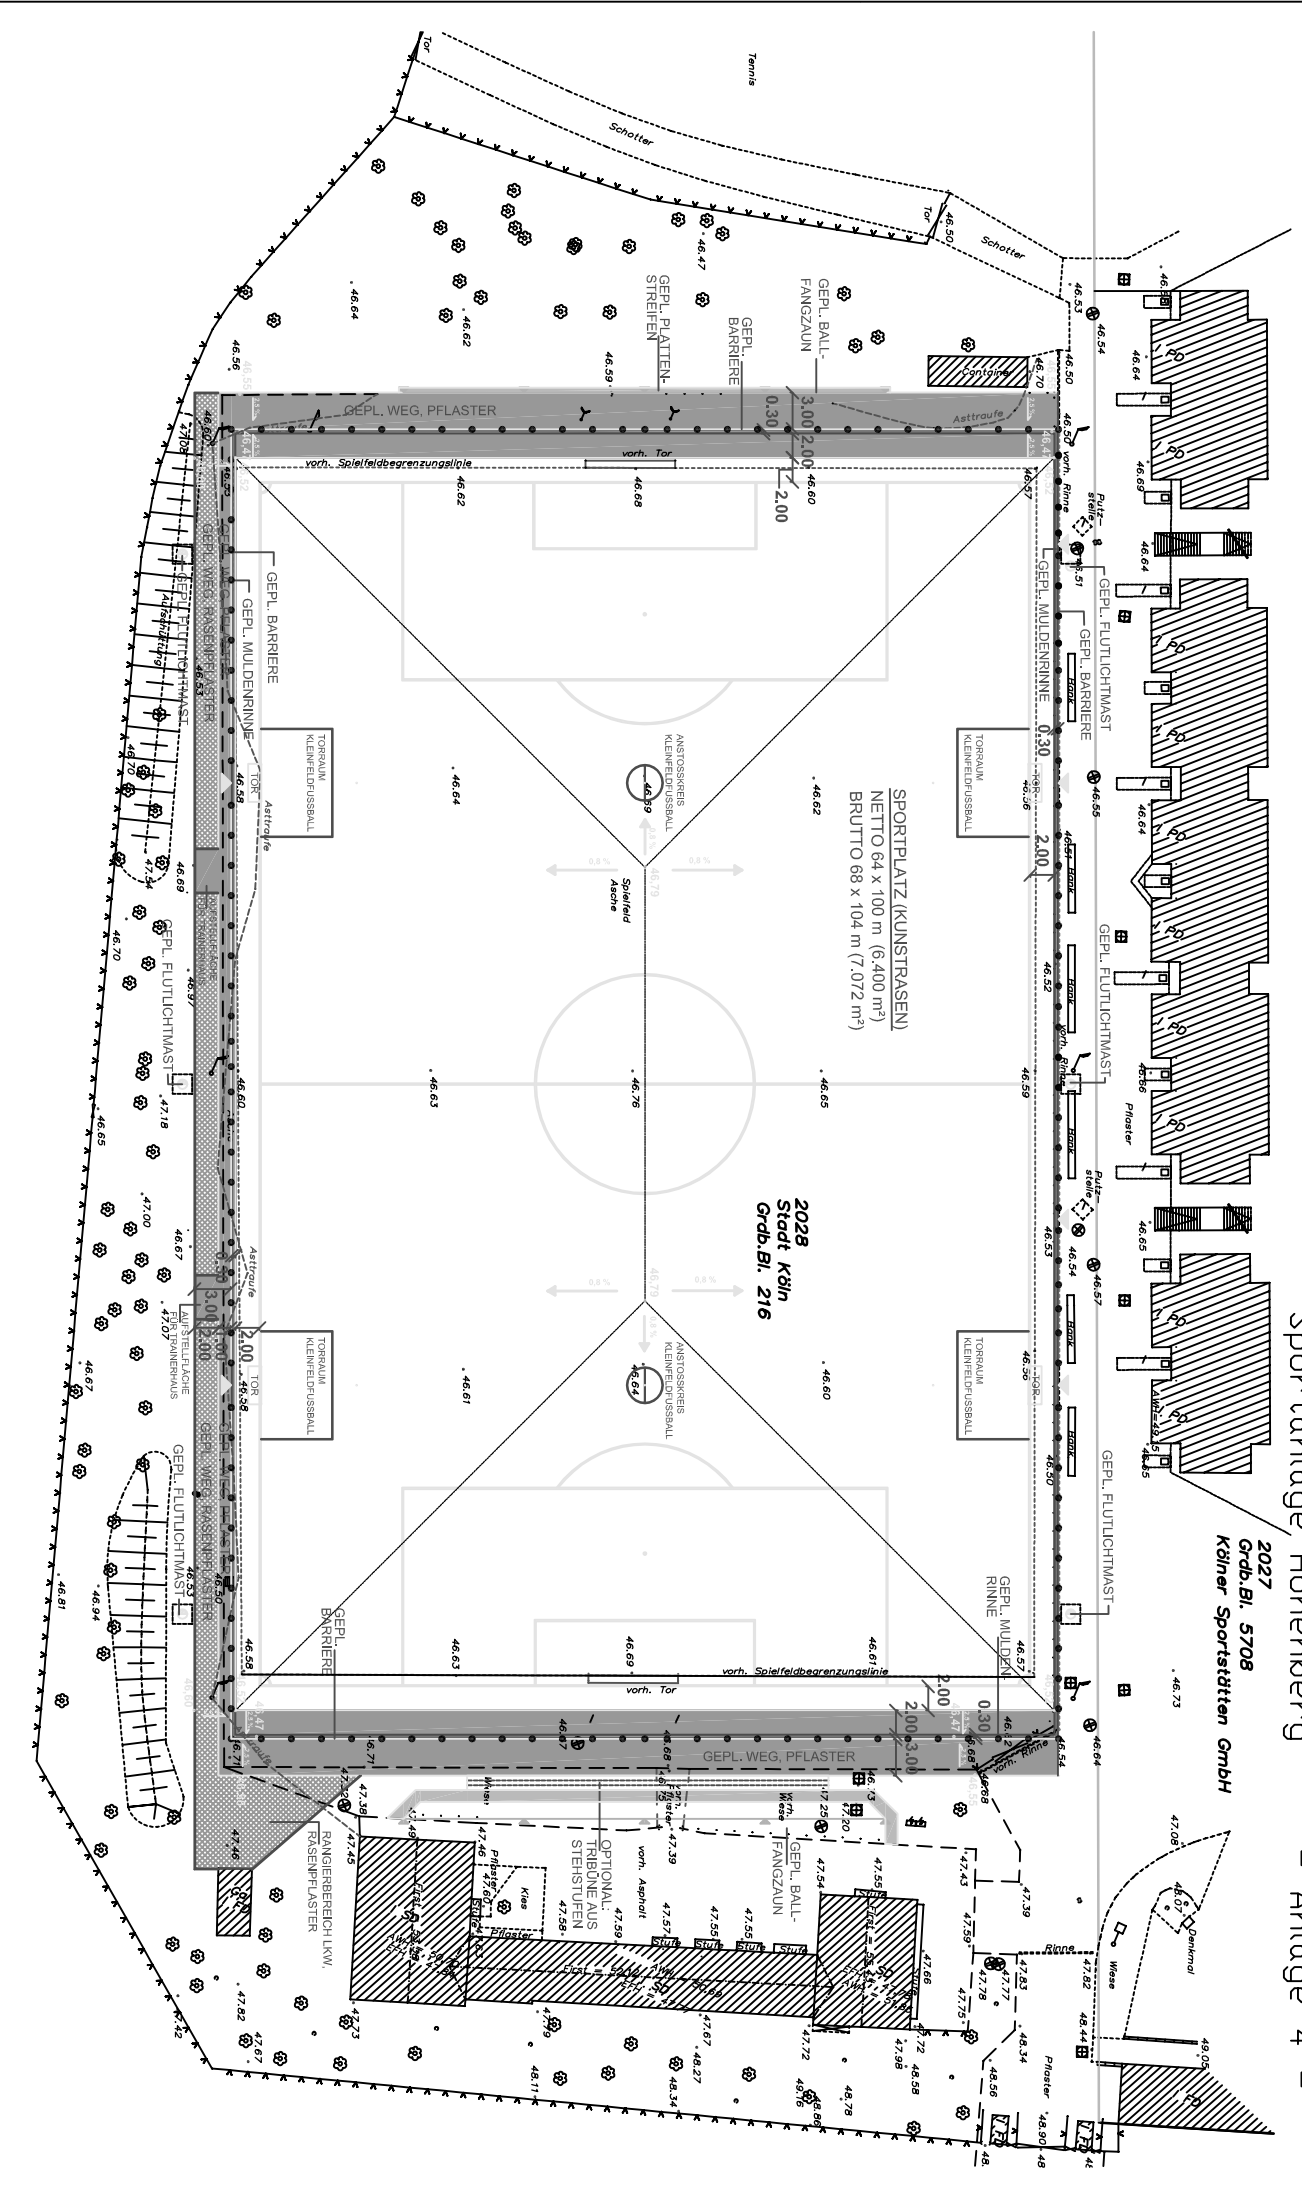

SPORTPLATZ (KUNSTRASEN)
NETTO 64 x 100 m (6.400 m²)
BRUTTO 68 x 104 m (7.072 m²)

2028
Stadt Köln
Grdb. Bl. 216

