


Rekultivierungsplan (Entwurf Stand: Juni 2009)

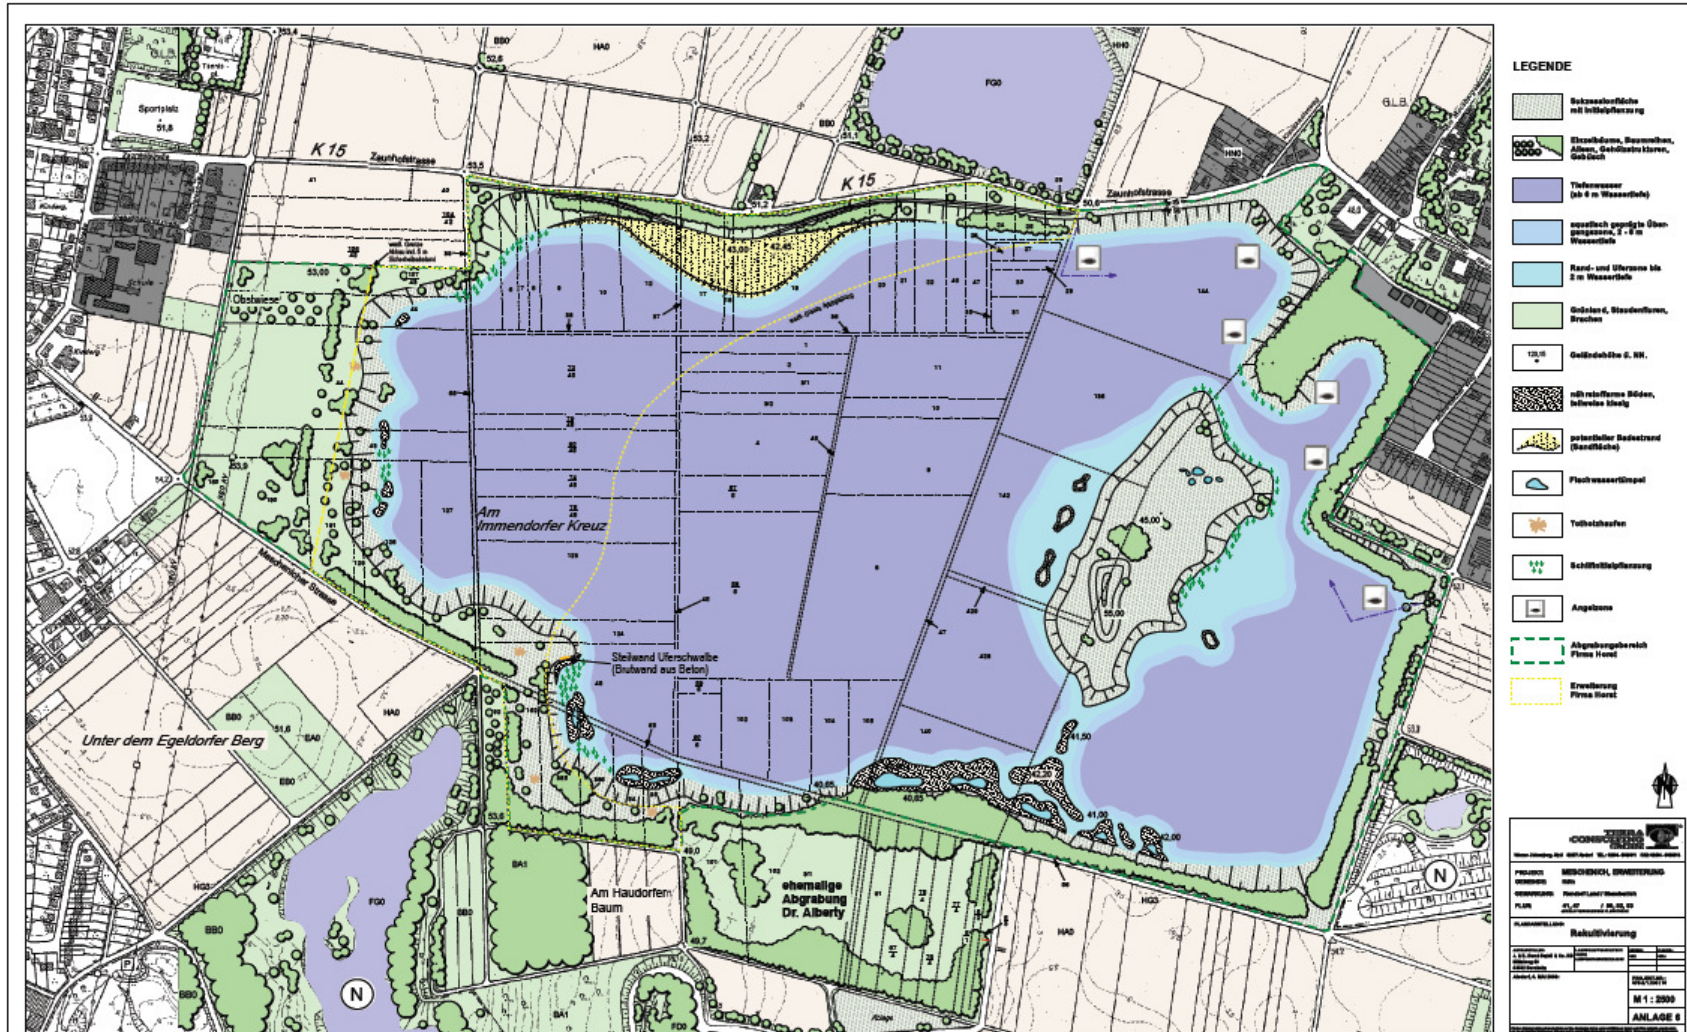

Anlage 1 b