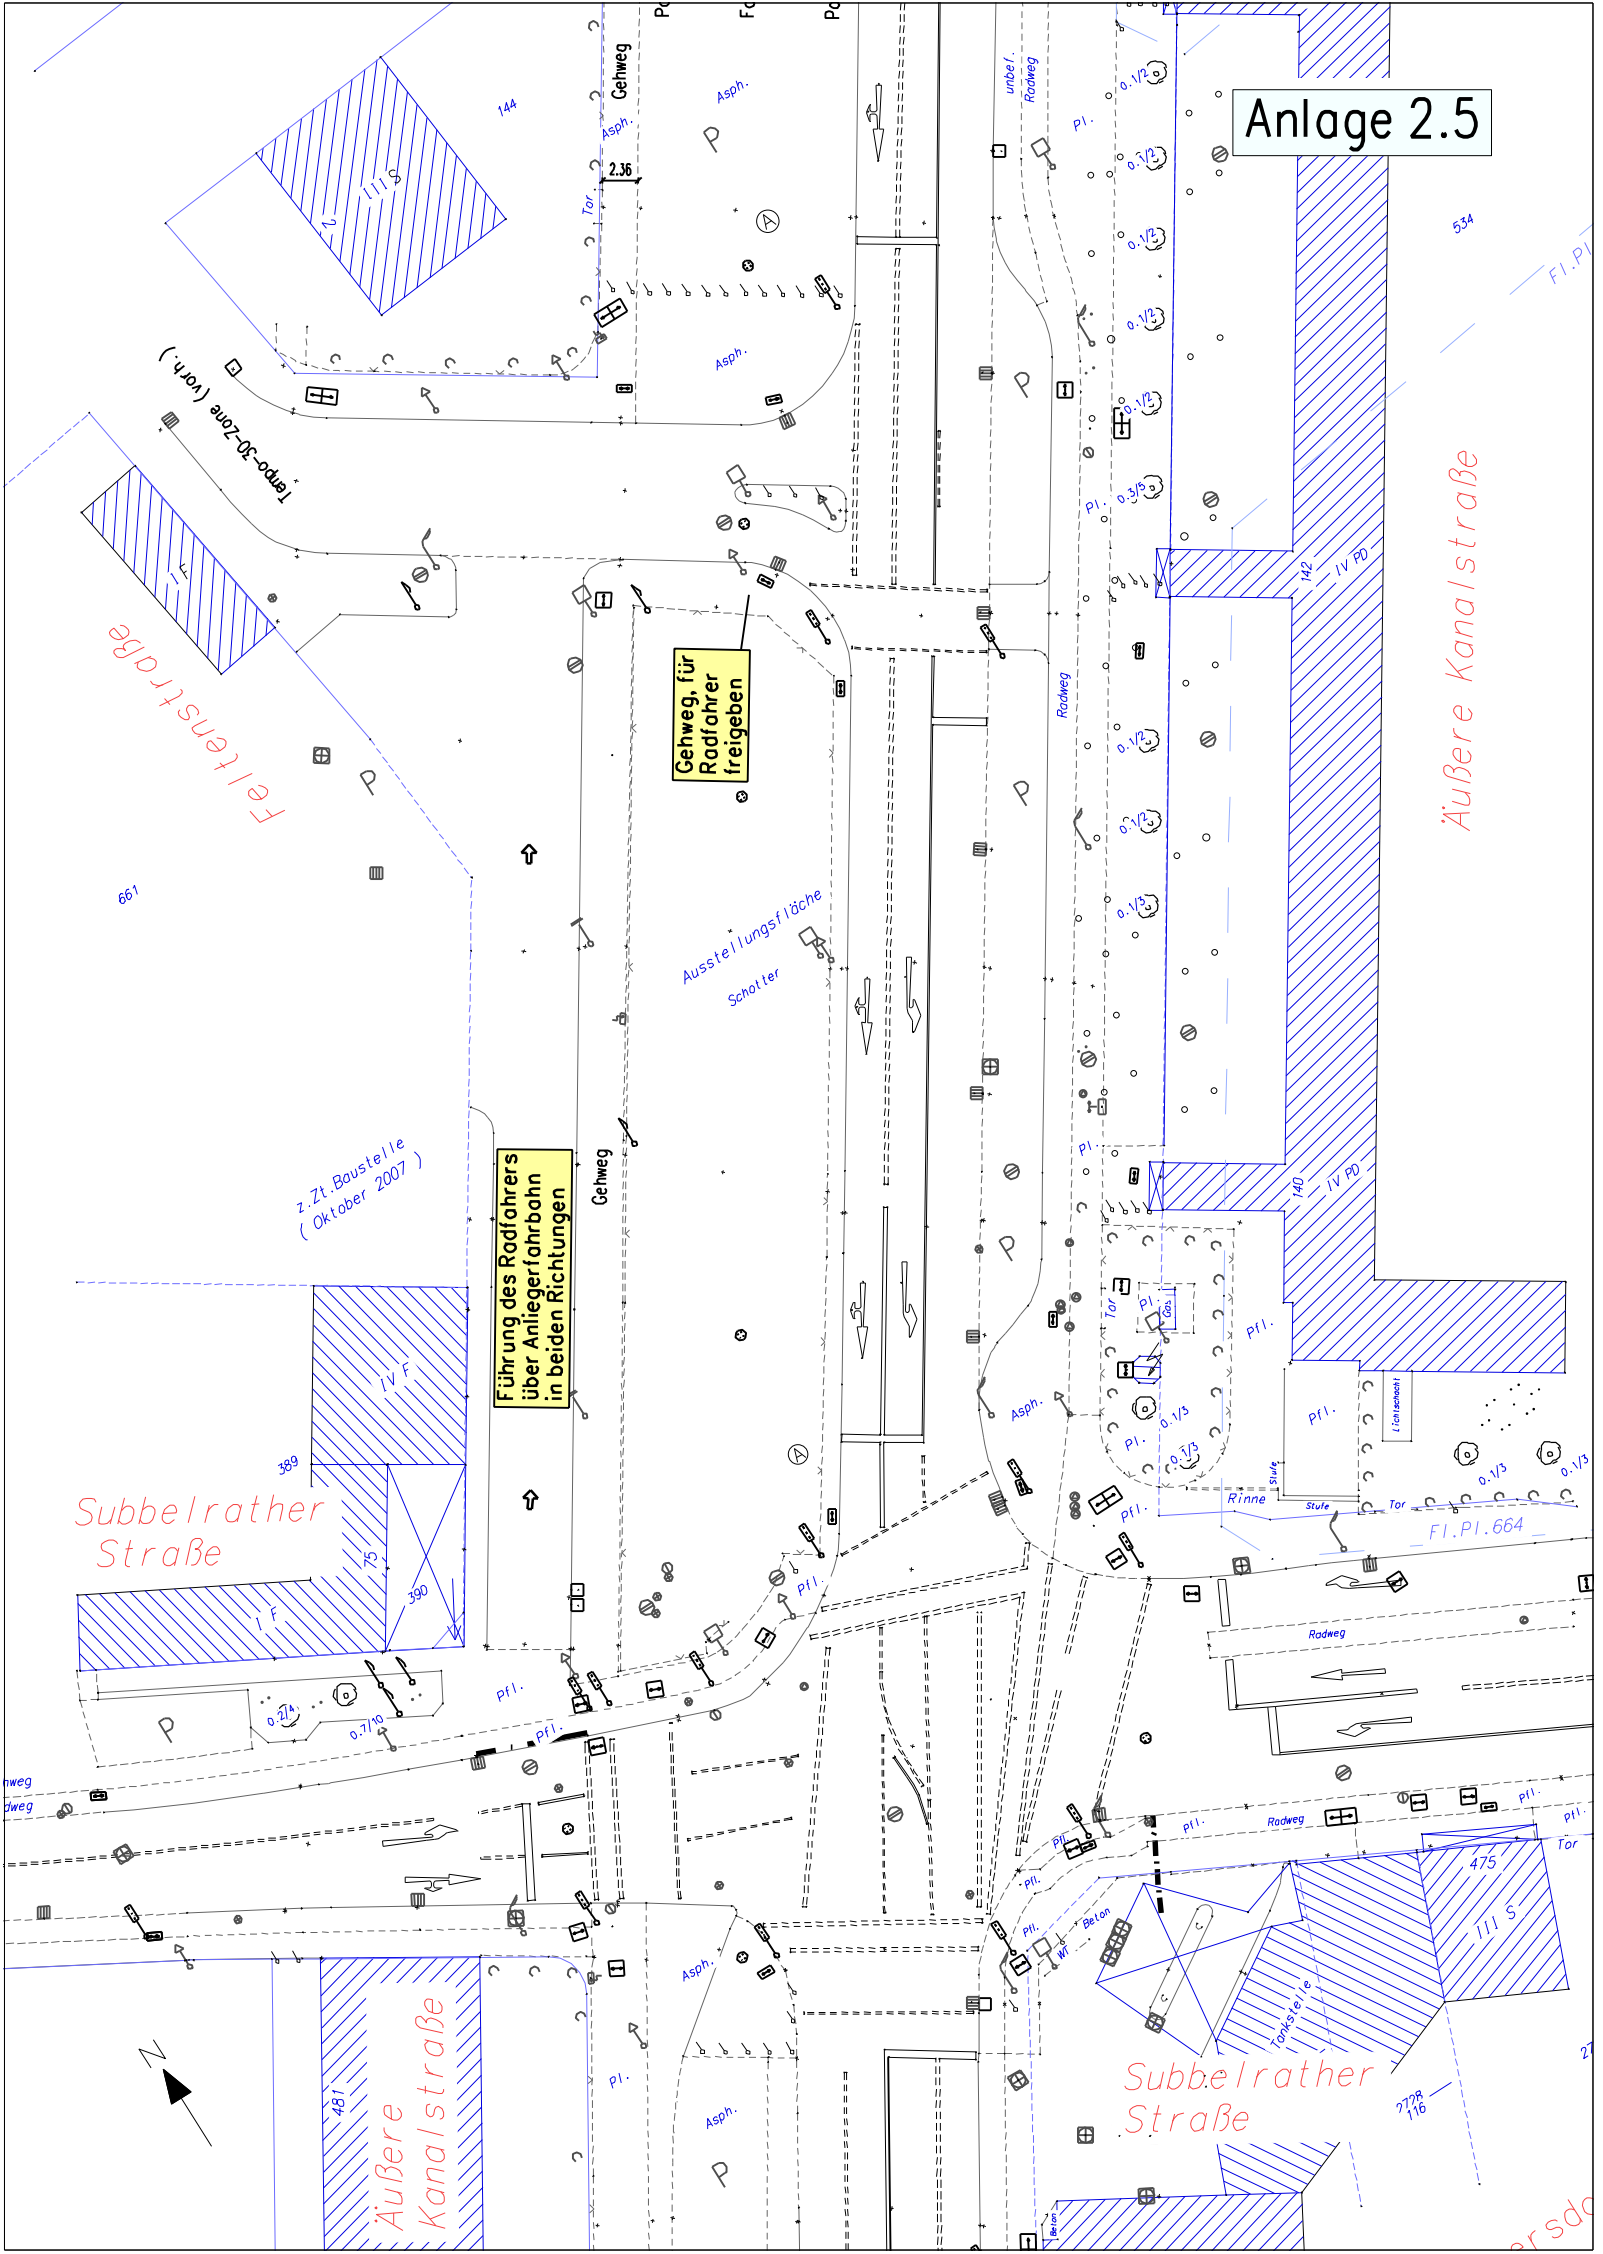
Anlage 2.5
Gehweg, für Radfahrer freigeben
Führung des Radfahrers über Anliegerfahrbahn in beiden Richtungen
Feltenstraße
Äußere Kanalstraße
Subbelrather Straße
Tempo-30-Zone (vorh.)
Ausstellungsfläche
Schotter
z.Zt.Baustelle (Oktober 2007)
Gehweg
Radweg
Fl.Pl.664
Tankstelle
Beton
Rinne
Stufe
Tor
Lichtschacht
Asph.
Pfl.
Pl.
IV PD
III S
I F
IV F
N