


## Vorhabenbezogener Bebauungsplan und Vorhaben- und Erschließungsplan

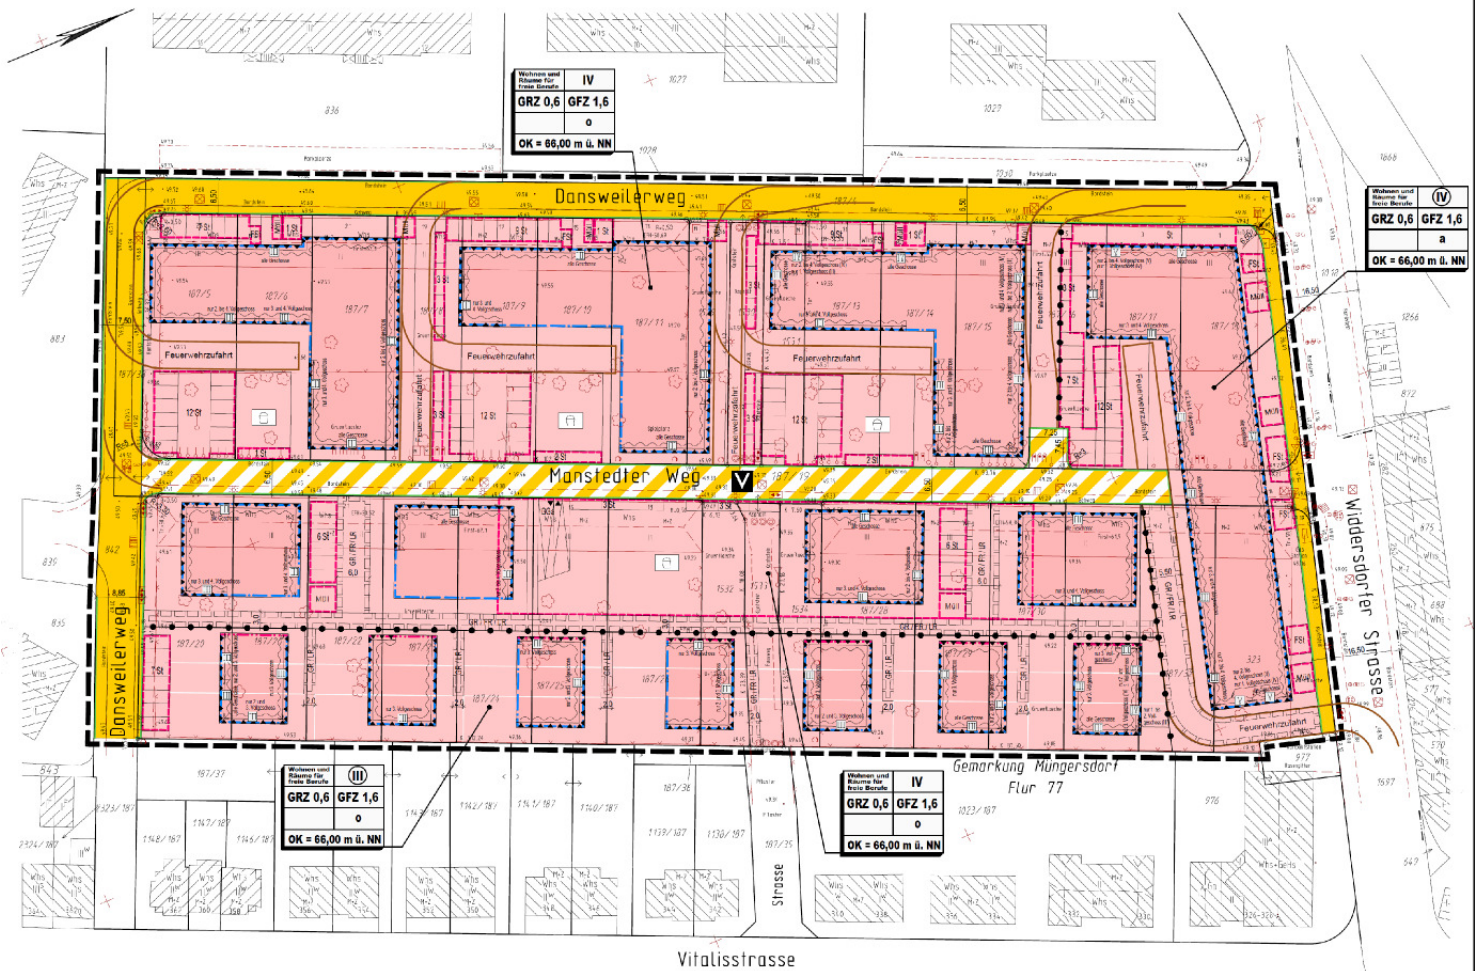

ohne Maßstab