



URSULASTRASSE / URSULAPLATZ KÖLN-ALTSTADT


Lageplan 1:500

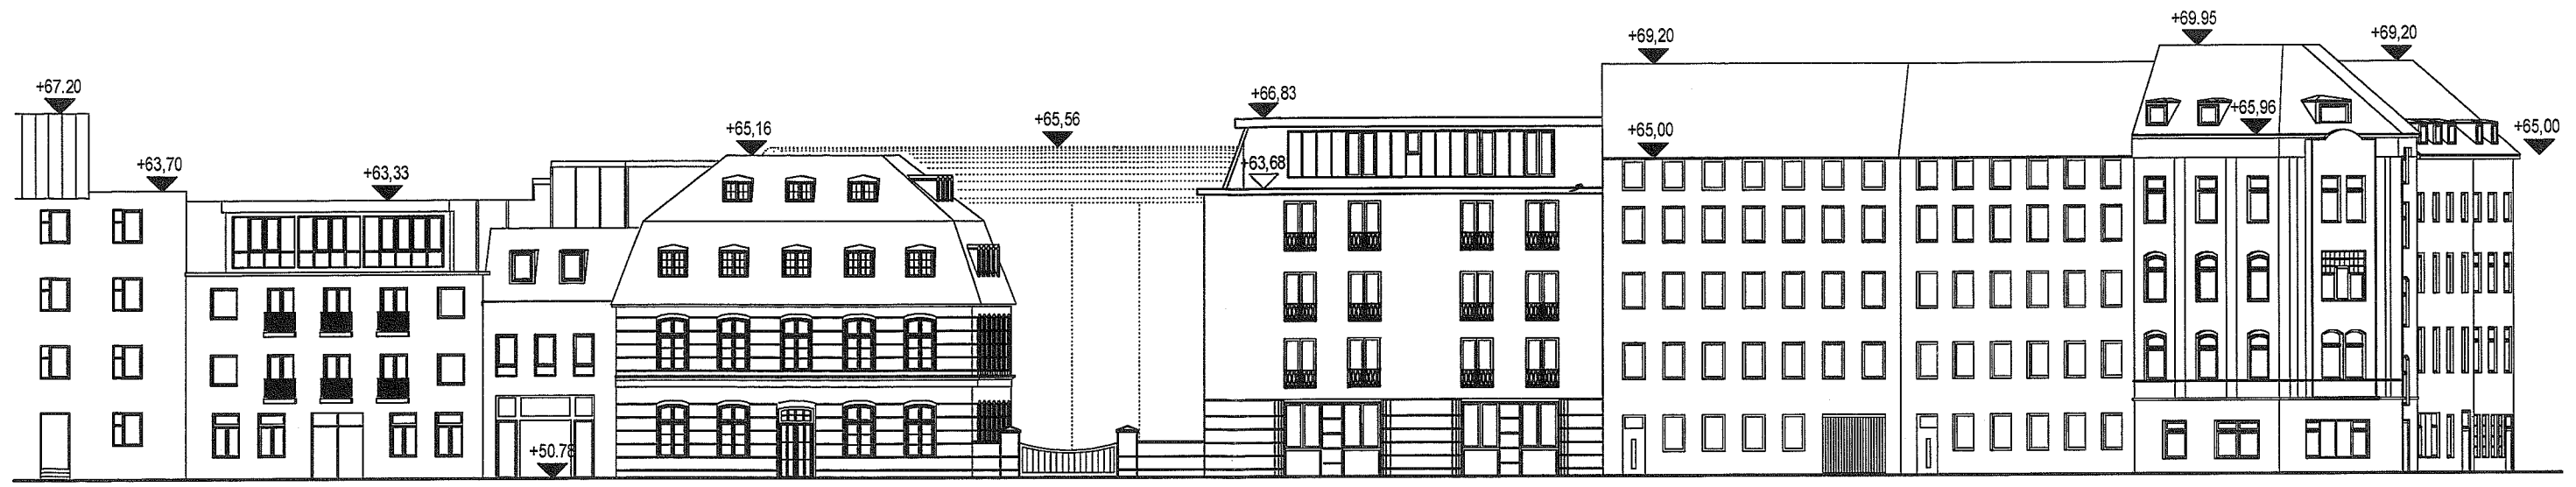


STRASSENANSICHT

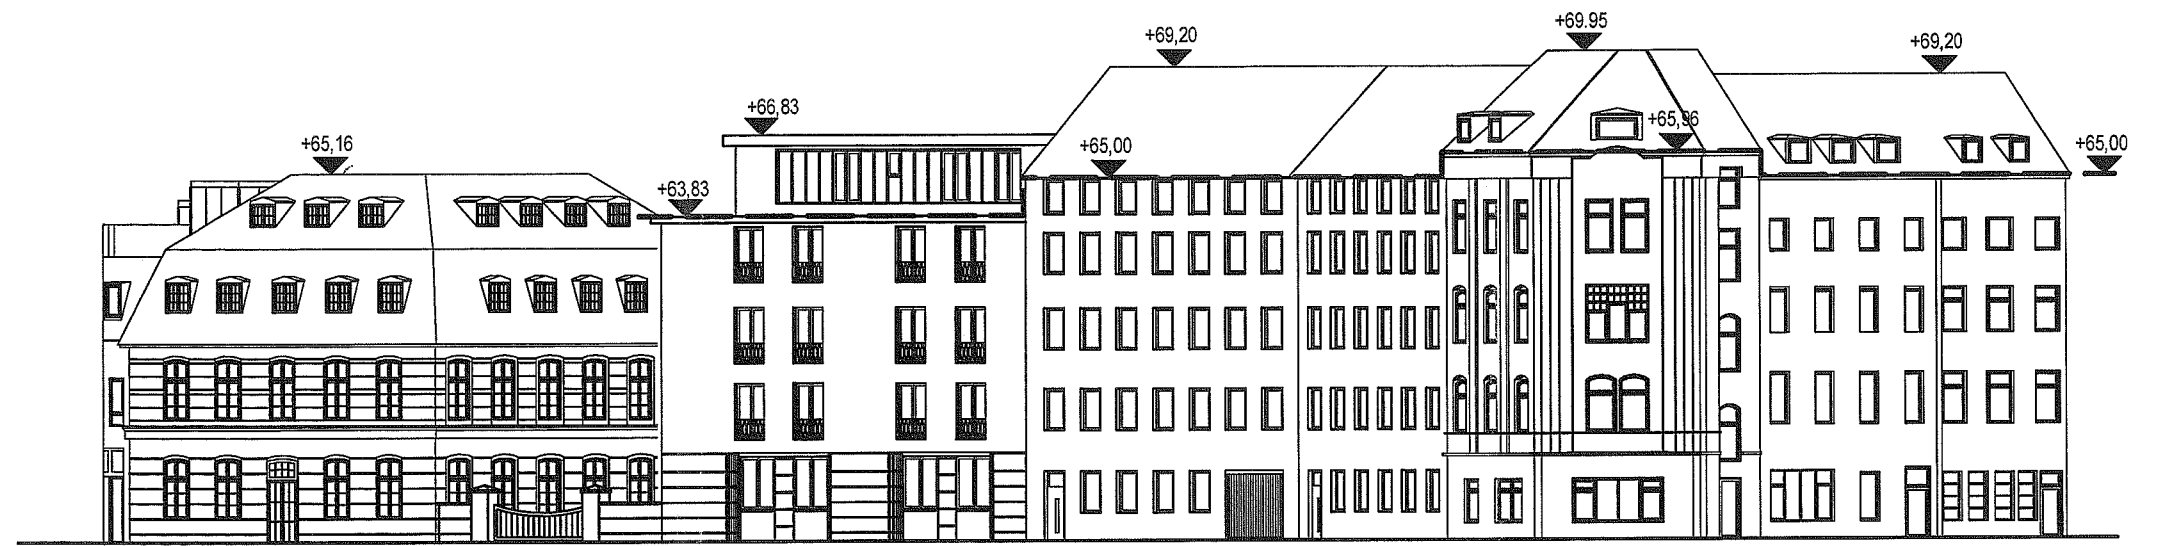

SCHRÄGANSICHT mit abgestufter Trauflinie

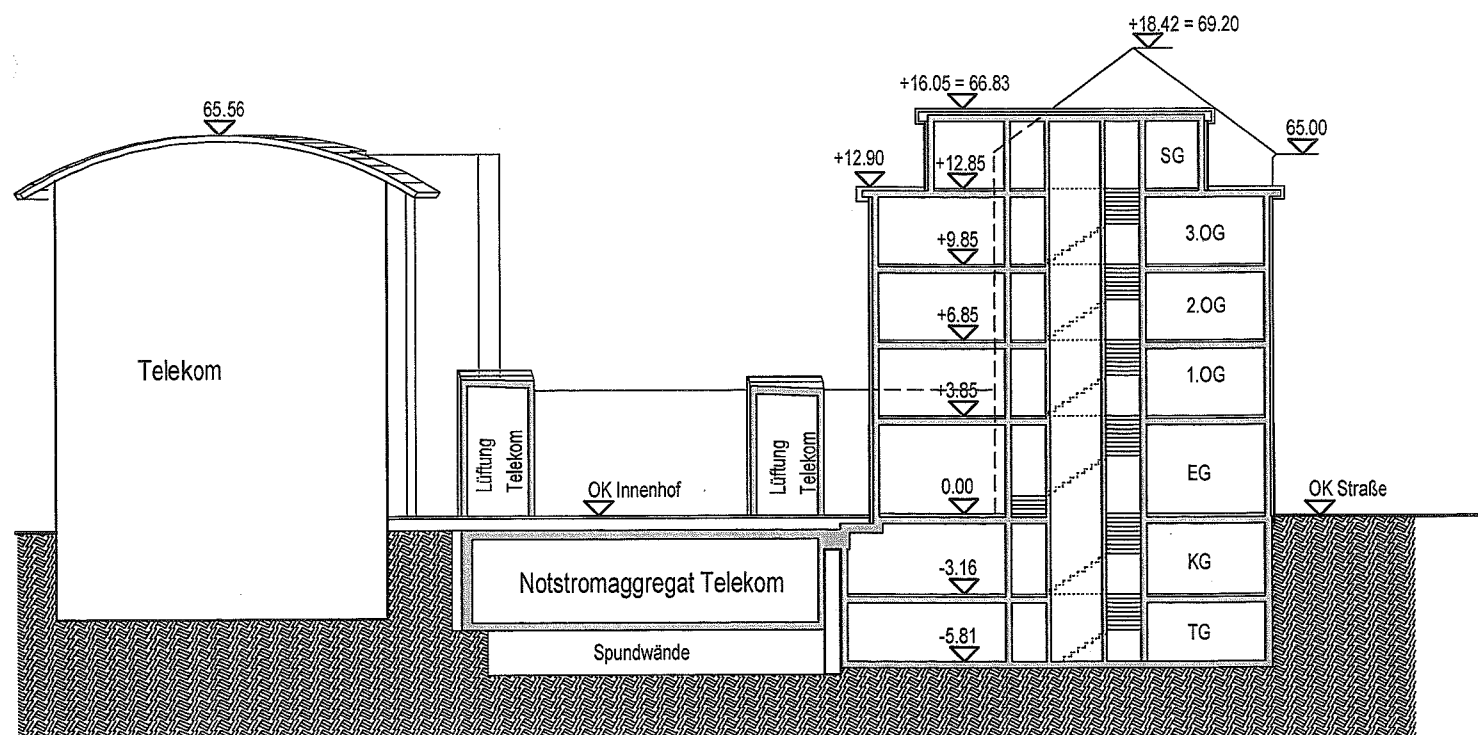

SCHNITT HOTEL

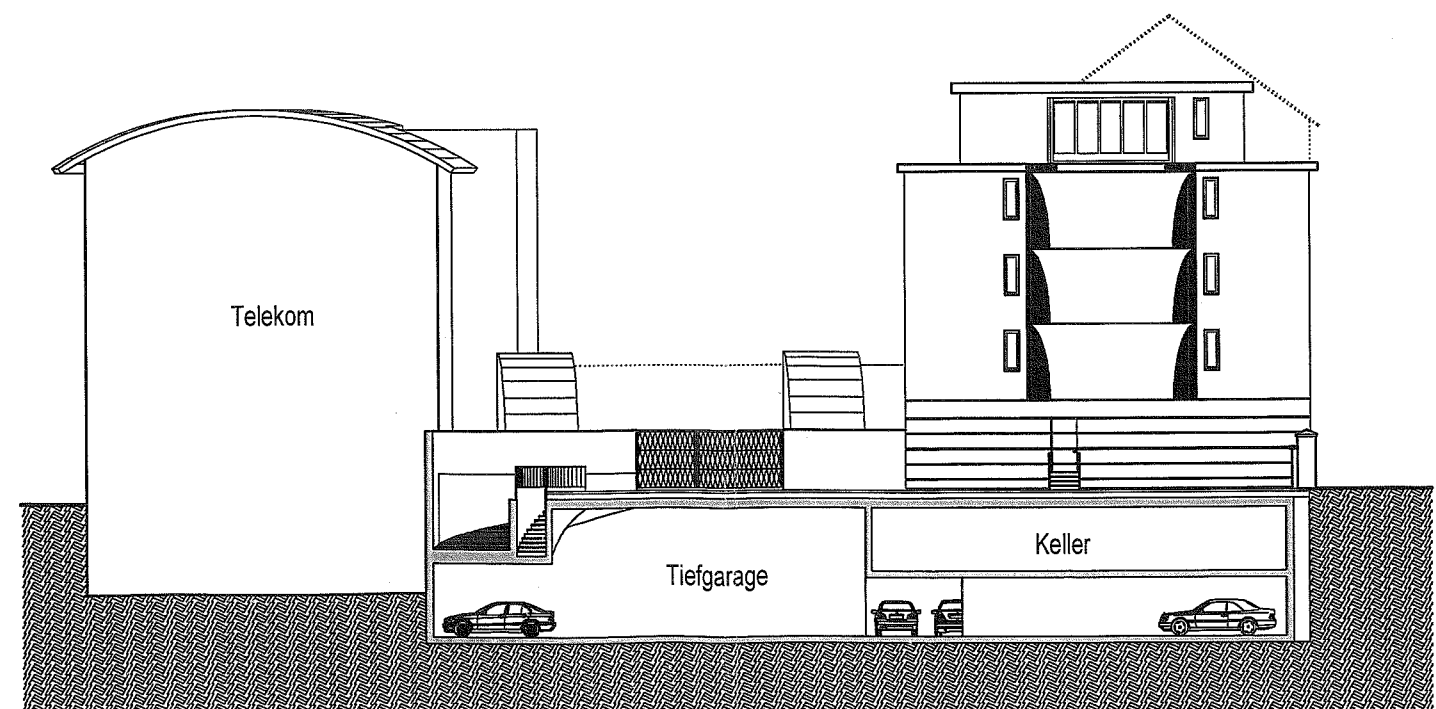

SCHNITT TIEFGARAGE