Anlage 3 b
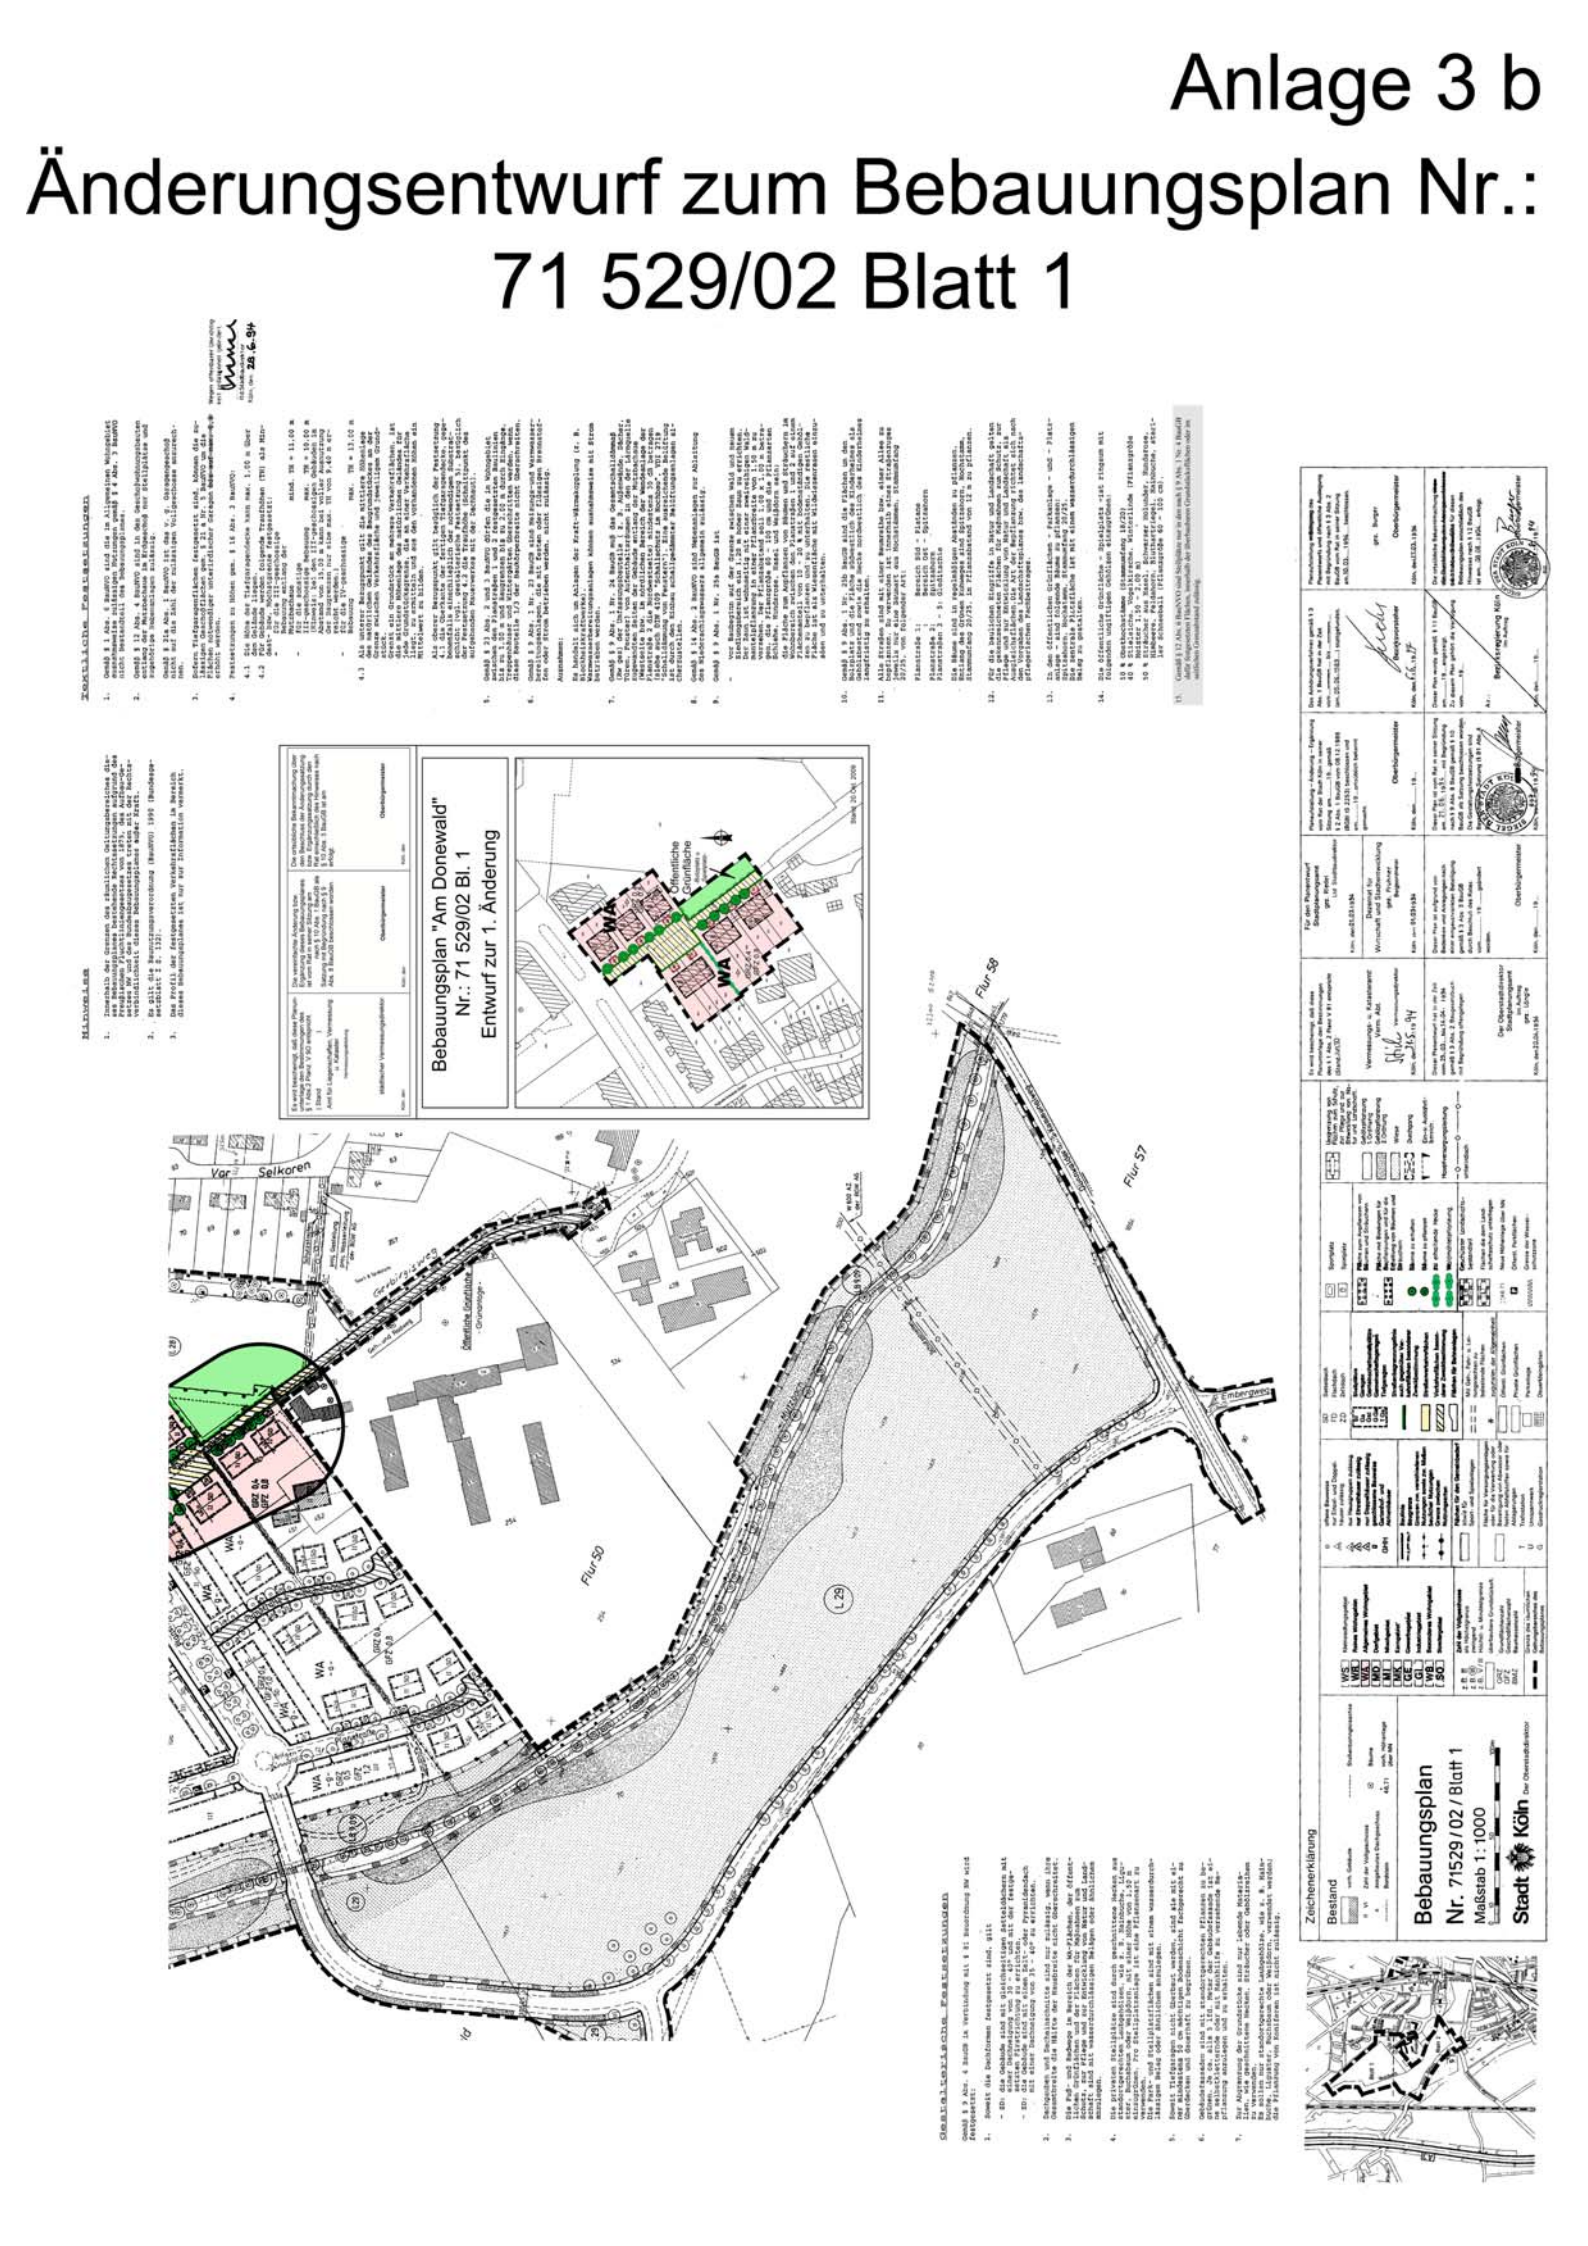
Änderungsentwurf zum Bebauungsplan Nr.: 71 529/02 Blatt 1