



Verankerungsplan

M 1:200

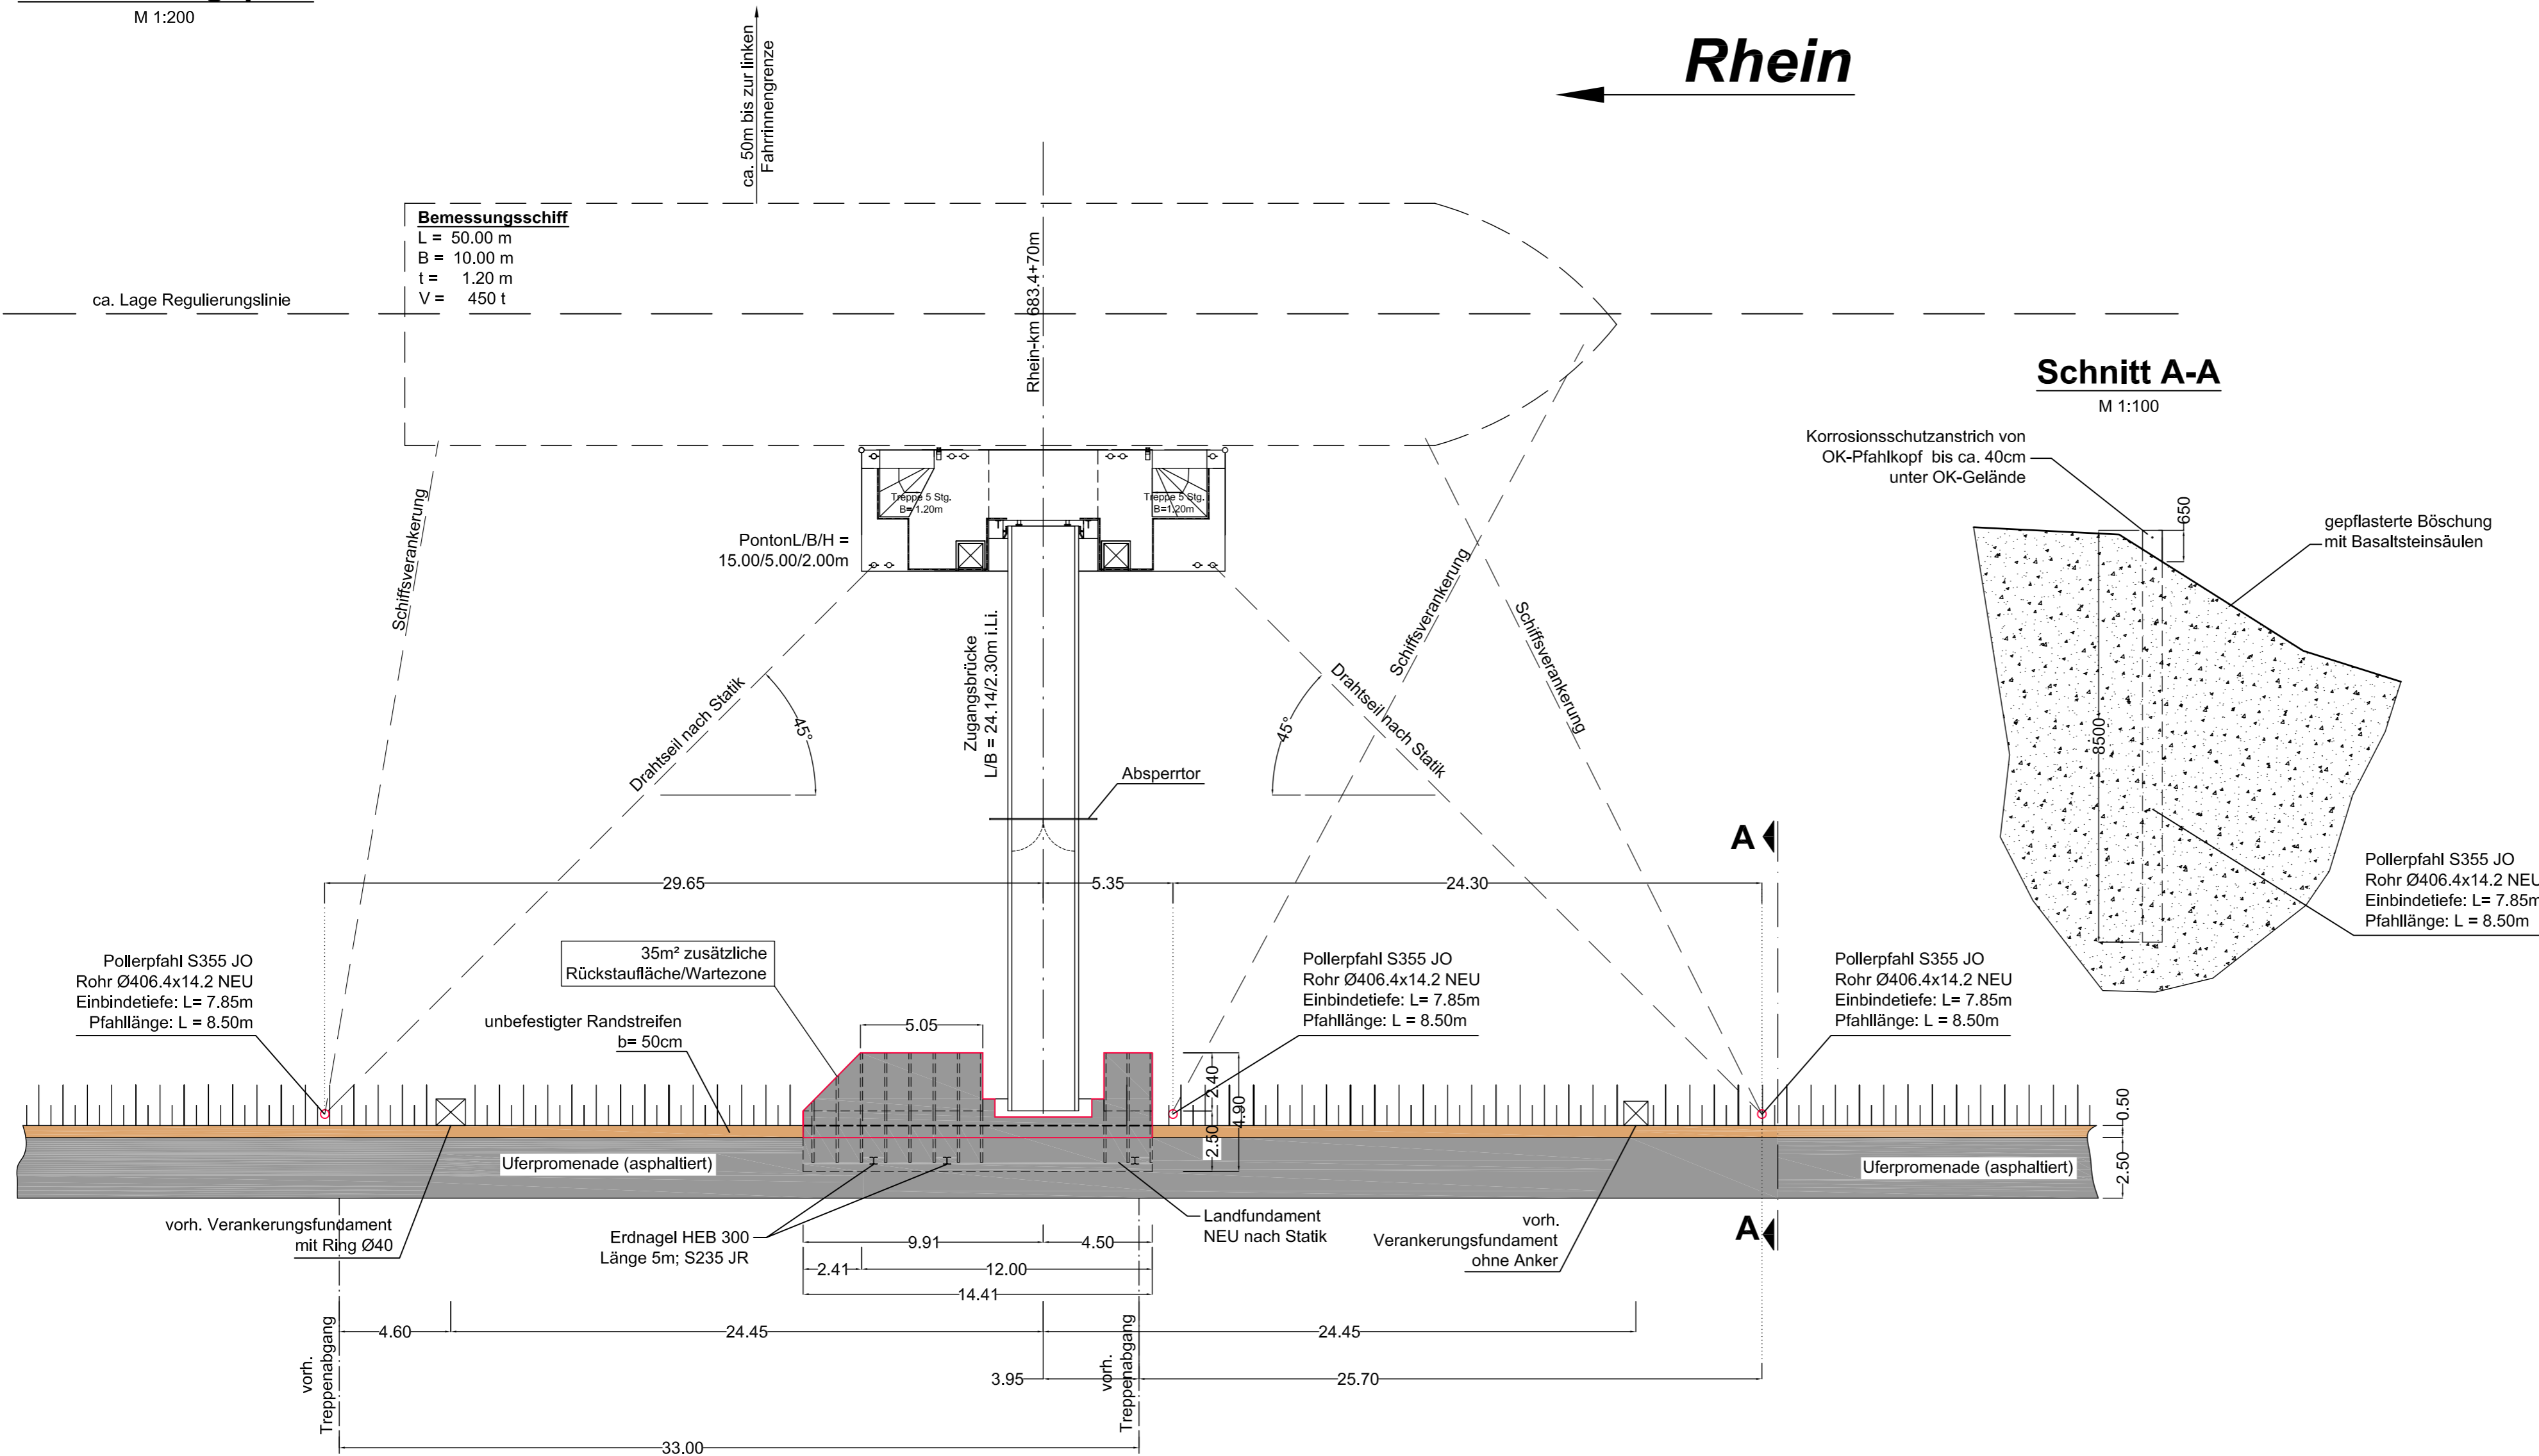

Schnitt A-A

M 1:100

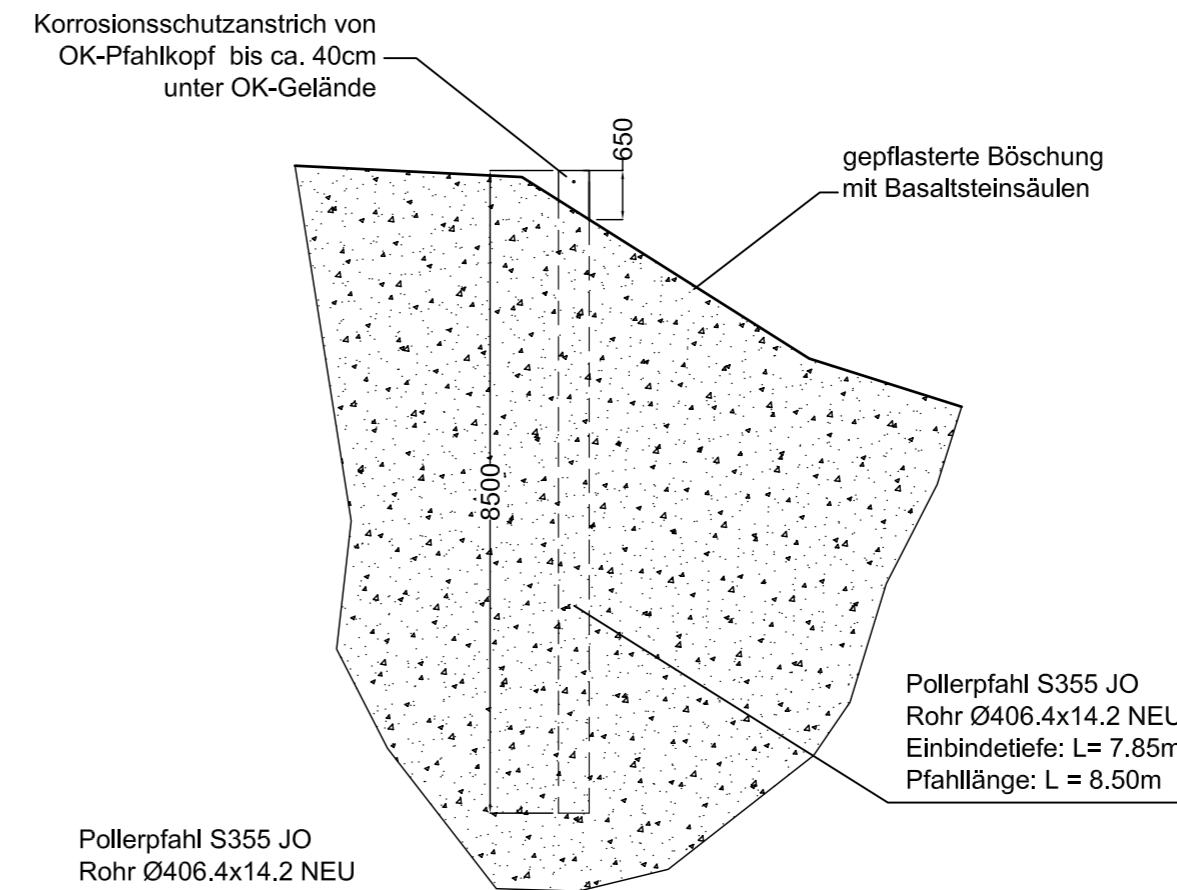

Bauantragsplan

Baustoffe

Stahl: S235 JR; S355 JO
 Fundamentbeton: C25/30 WU; XC4; XF1
 SKS: C12/15
 Betondeckung: 5 cm

Schumacher		18.12.2009	Zugang um 0.50m zum Wasser verschoben	b
Schumacher		06.11.2009	Ponton geändert, Landlager geändert	a
GEZEICHNET	GEPRÜFT	DATUM	ÄNDERUNGSHINWEISE	NR.

IBS Ingenieurbüro Schumacher

Statik Konstruktion Wasserbau

Vinzenzstraße 34, 53332 Bornheim; Tel. 02227-929 58-30; Fax 02227-929 58-31
 e-mail: info@ingbuero-schumacher.de

AUFTRAGGEBER



Rhein River Company GbR
 Konrad-Adenauer-Ufer 73
 50668 Köln

BAUWERK/ BAUMASSNAHME

Errichtung einer Anlegestelle für die Personenschifffahrt bei Rhein-km 683.4+70m am linken Ufer (Ortslage Köln-Rodenkirchen)

PLAN

Verankerung- / Übersichtsplan

GEZEICHNET	GEPRÜFT	ZEICHN-NR.
Schumacher		08-020-03b
		DATUM
		18.12.2008
DATUM/UNTERSCHRIFT		MASSTAB
		1/100 1/200
		BLATTGRÖSSE
Planverfasser	Bauherr	