Stadt Köln
Stadtplanungsamt

Anlage 4

Bebauungsplan - Entwurf Nr. 74502/02 "Heidekarree" in Köln-Dellbrück

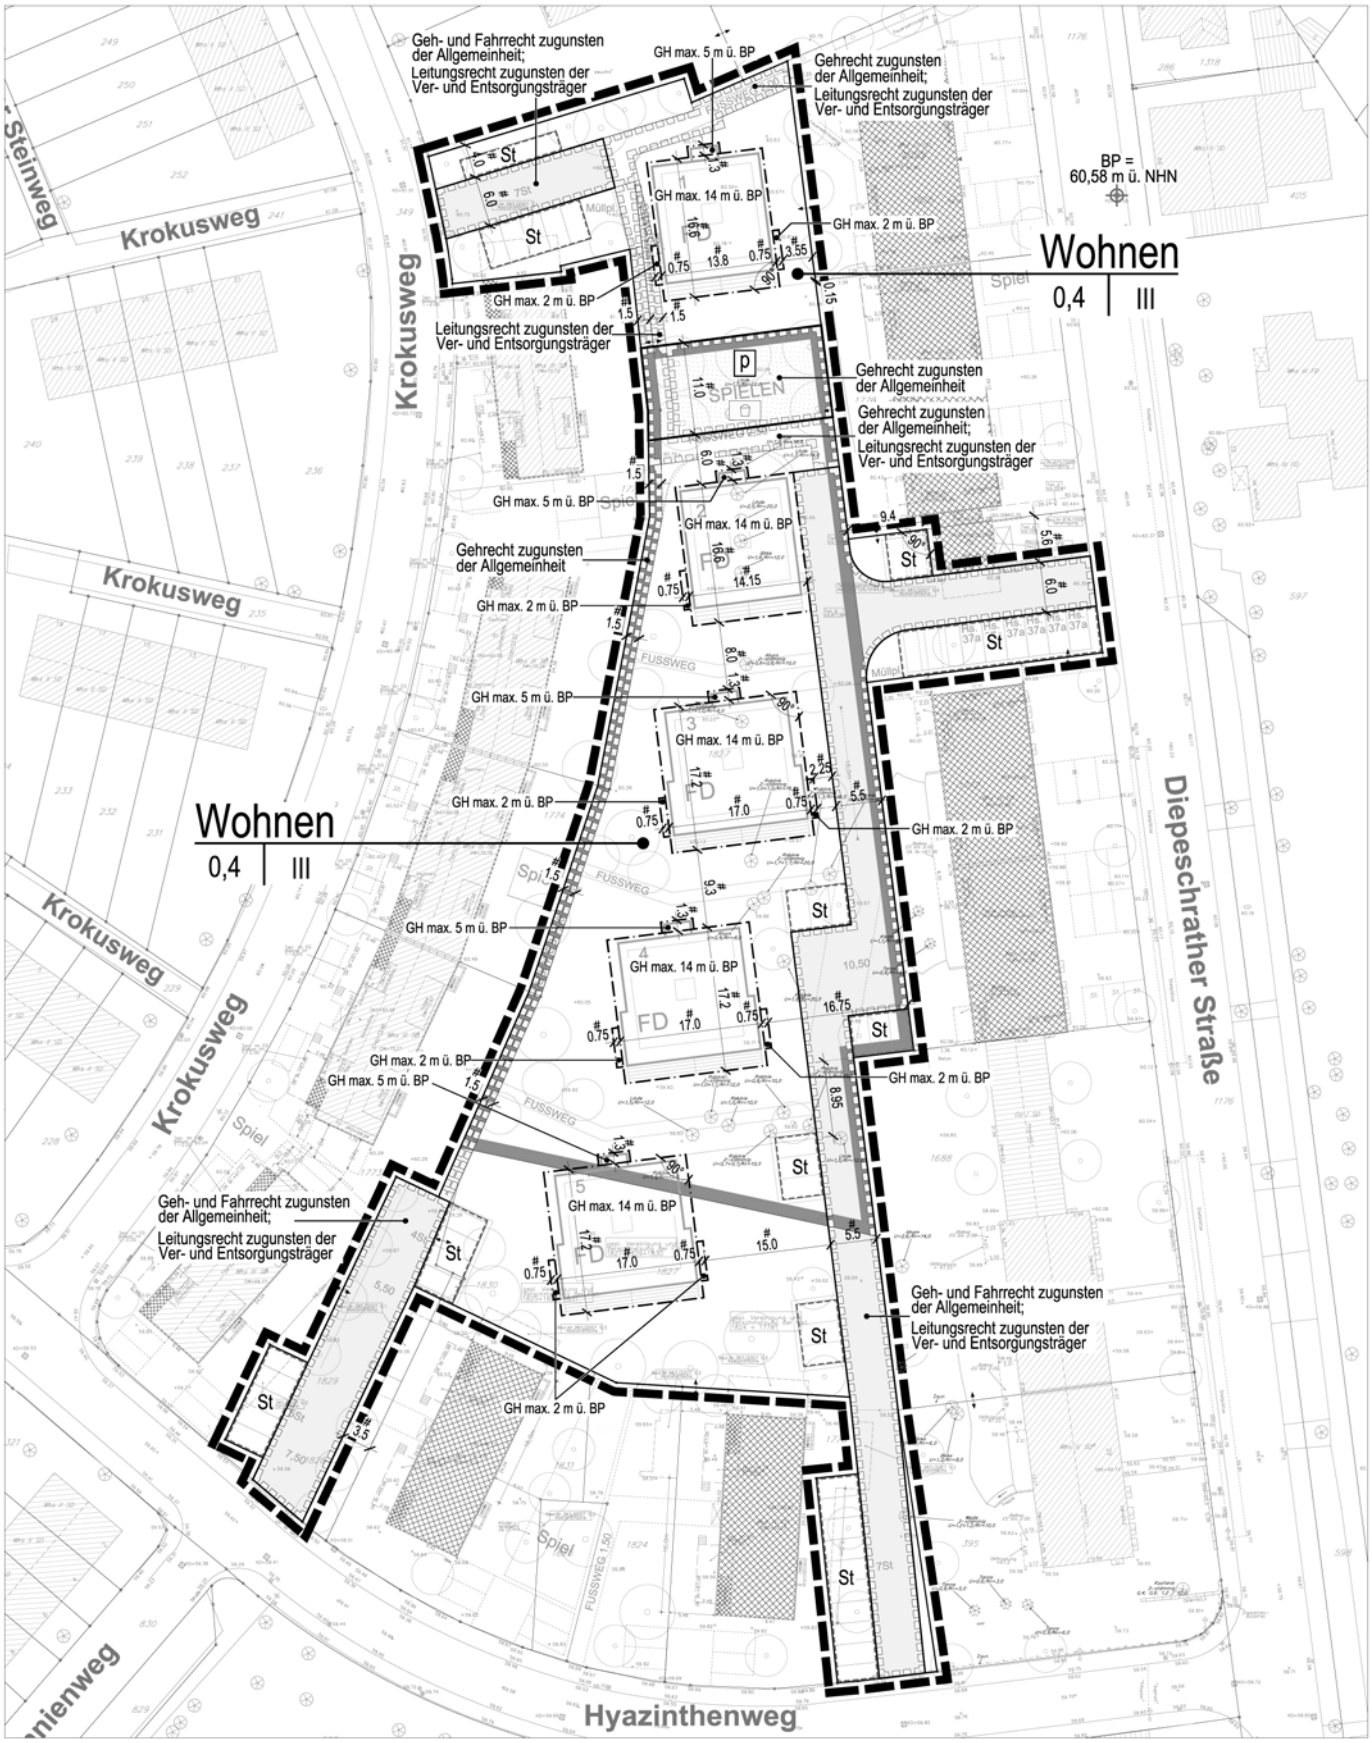

ohne Maßstab

0 10 20 30 40 50m

N