
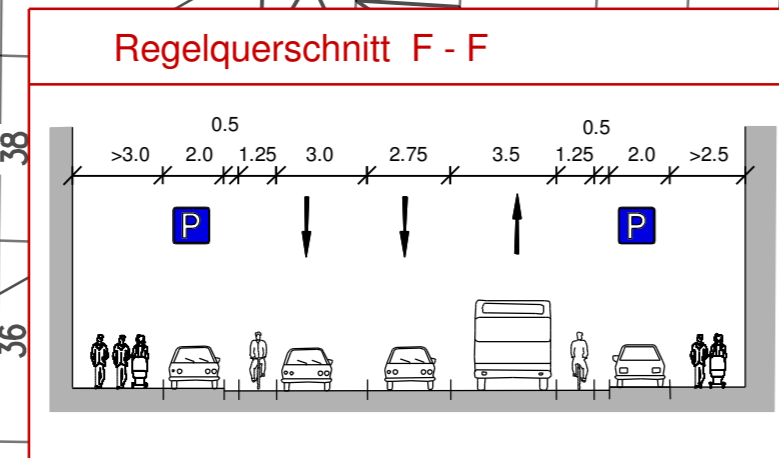
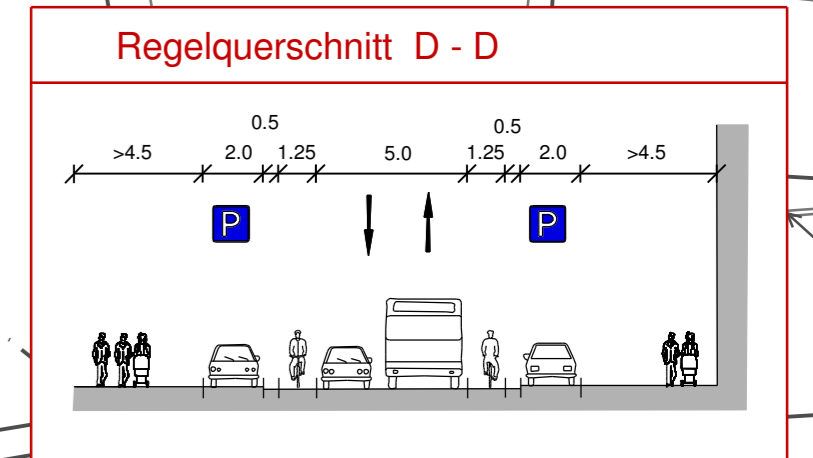
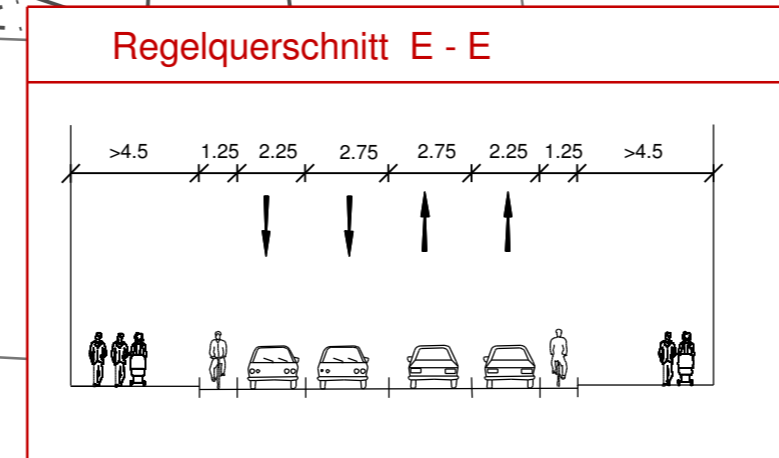


LEGENDE

| | | | |
|--|-----------------------------|--|-----------------|
| | Asphaltdecke | | Gehweg |
| | Parken | | Einfahrt |
| | gepl. Bordstein | | vorh. Baum |
| | Verkersinsel | | gepl. Baum |
| | vorh. Bauteil entfällt | | Verbundpflaster |
| | Fahrbeziehung nicht möglich | | Kreisinsel |

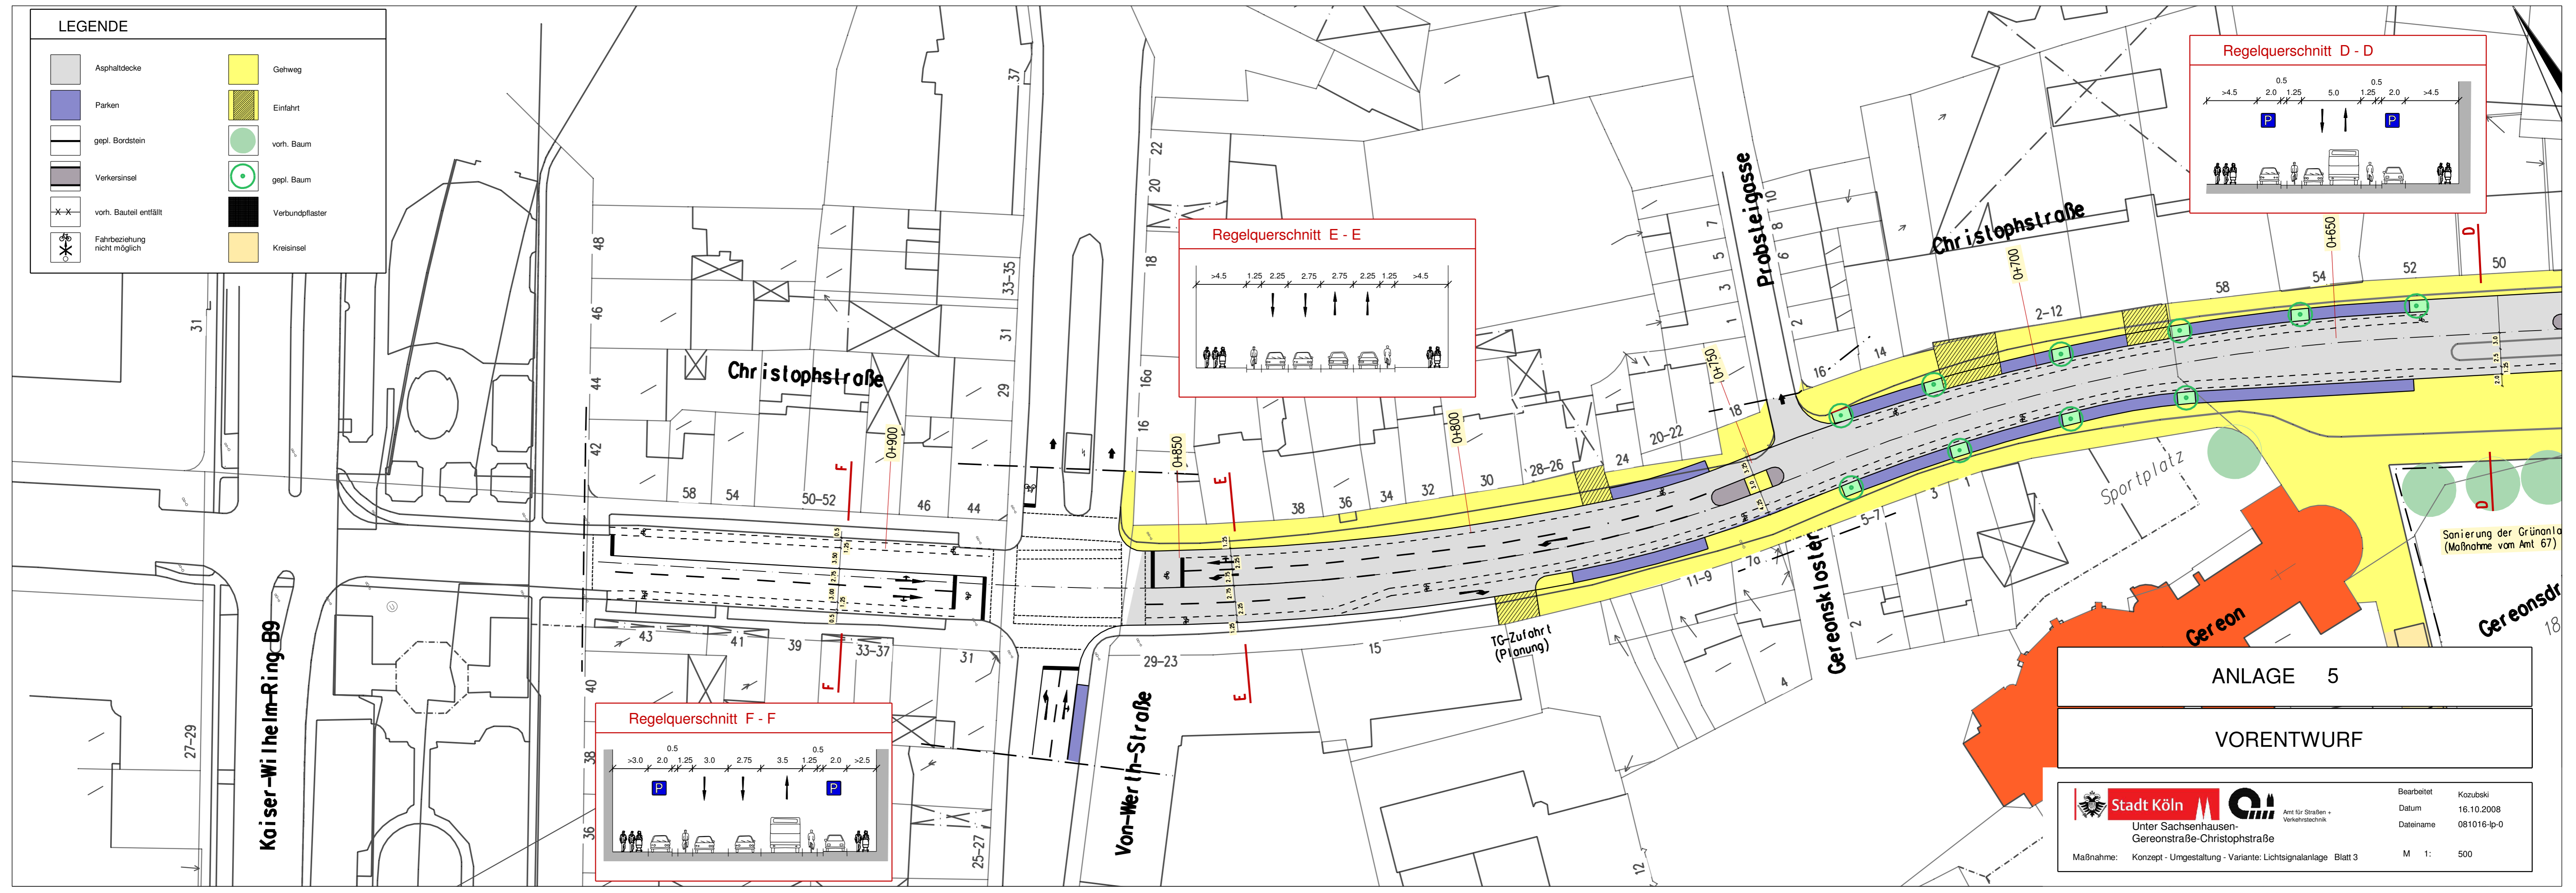

ANLAGE 5

VORENTWURF

Unter Sachsenhausen-
 Gereonsstraße-Christophstraße

Maßnahme: Konzept - Umgestaltung - Variante: Lichtsignalanlage Blatt 3

| | |
|------------|-------------|
| Bearbeitet | Kozubski |
| Datum | 16.10.2008 |
| Dateiname | 081016-lp-0 |
| M | 1: 500 |