



Flur 88

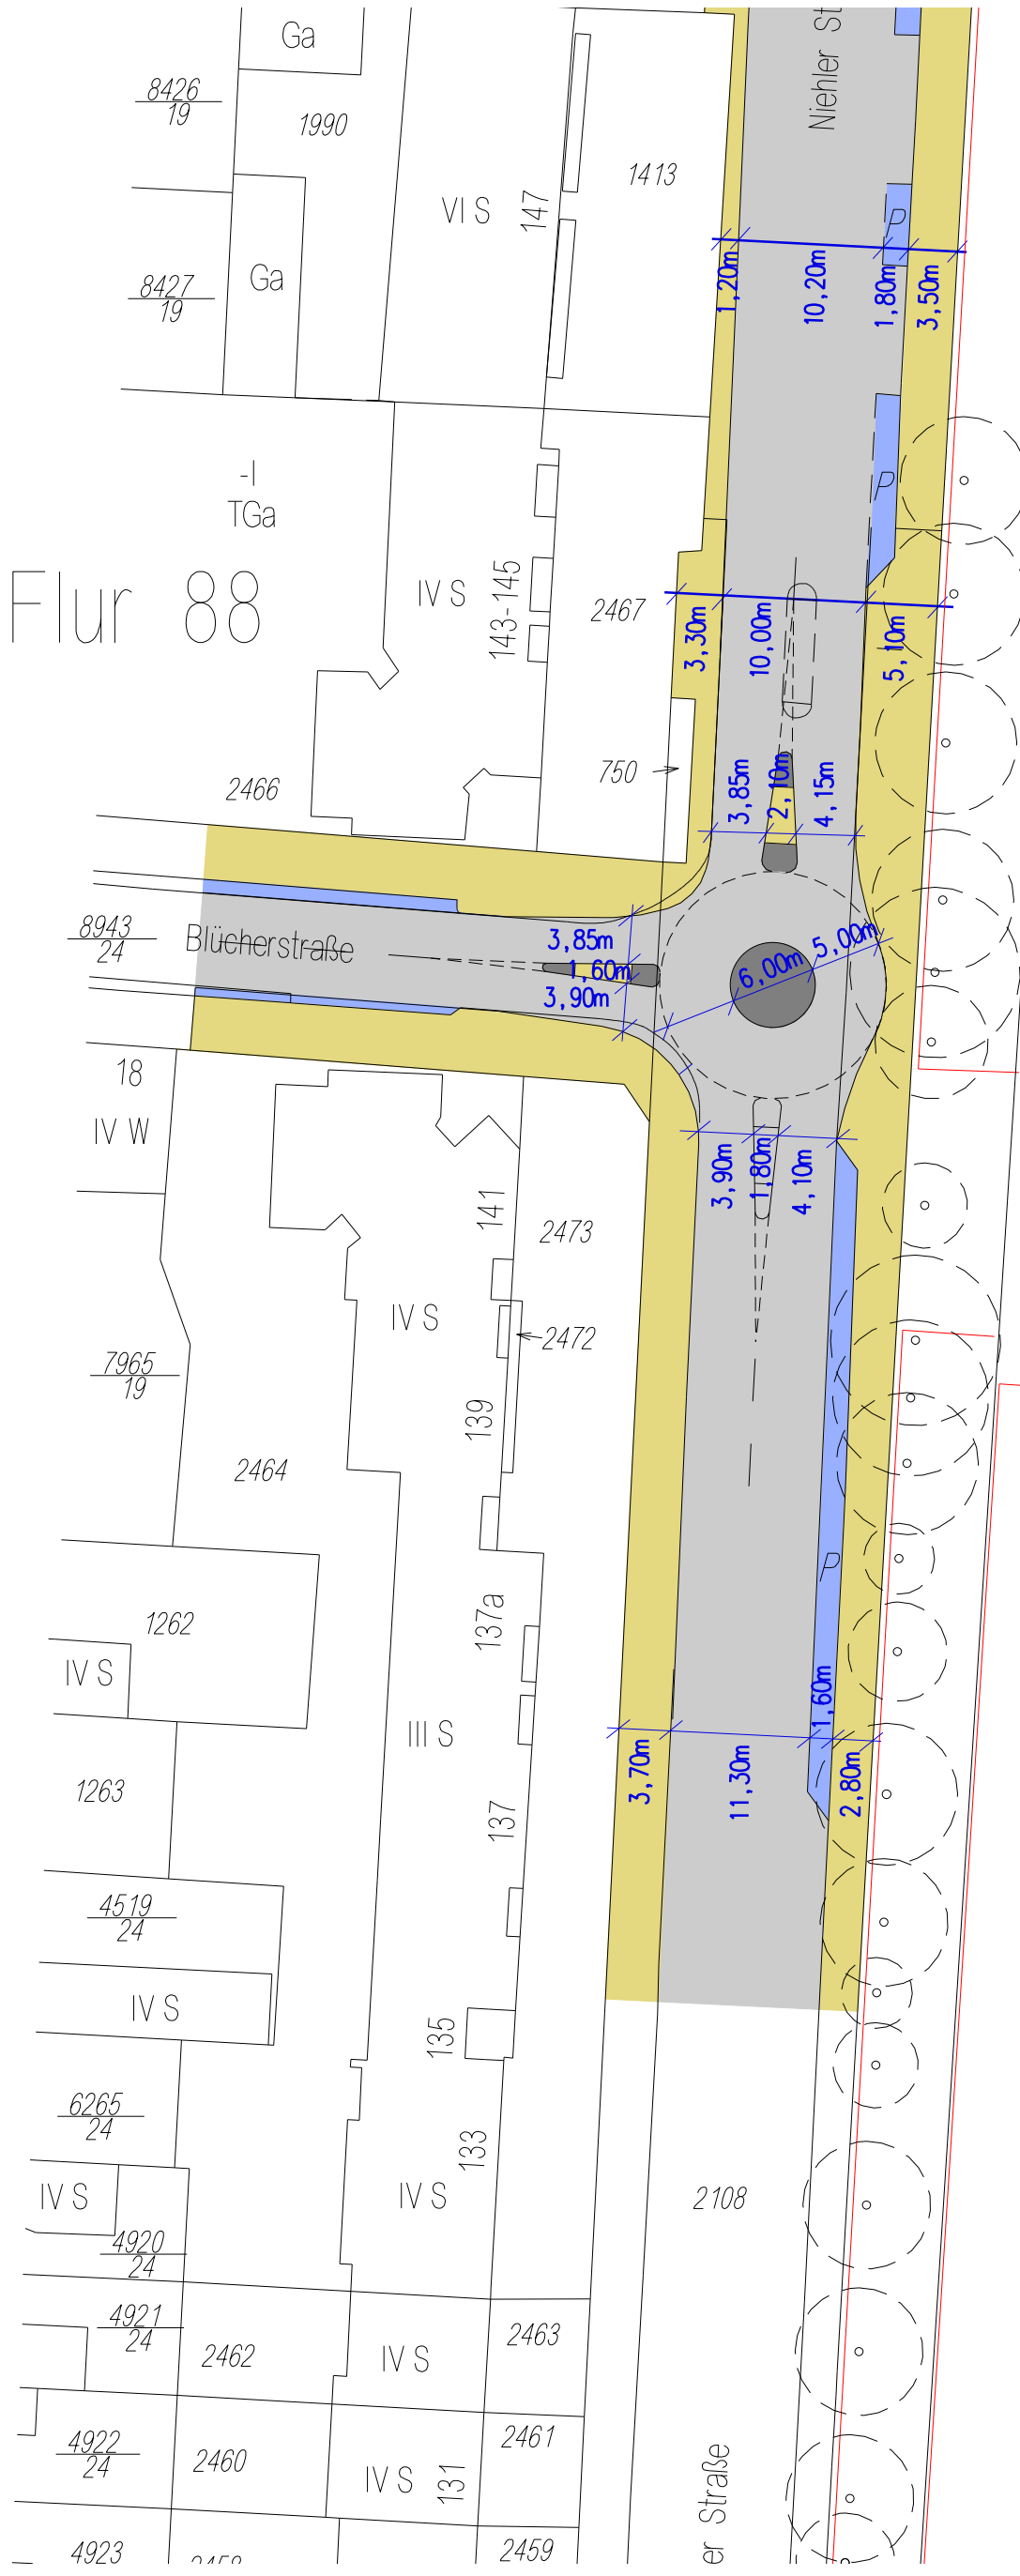

mit Radfahrstreifen

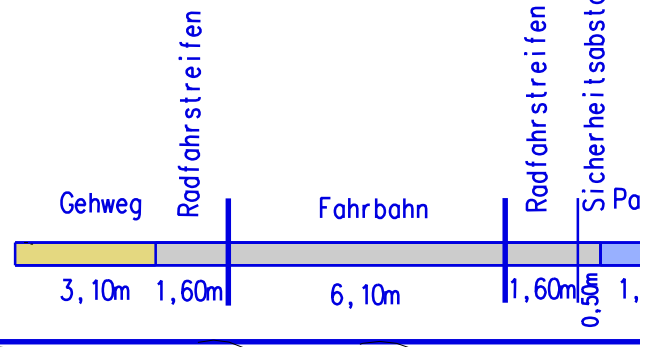

118-158

