



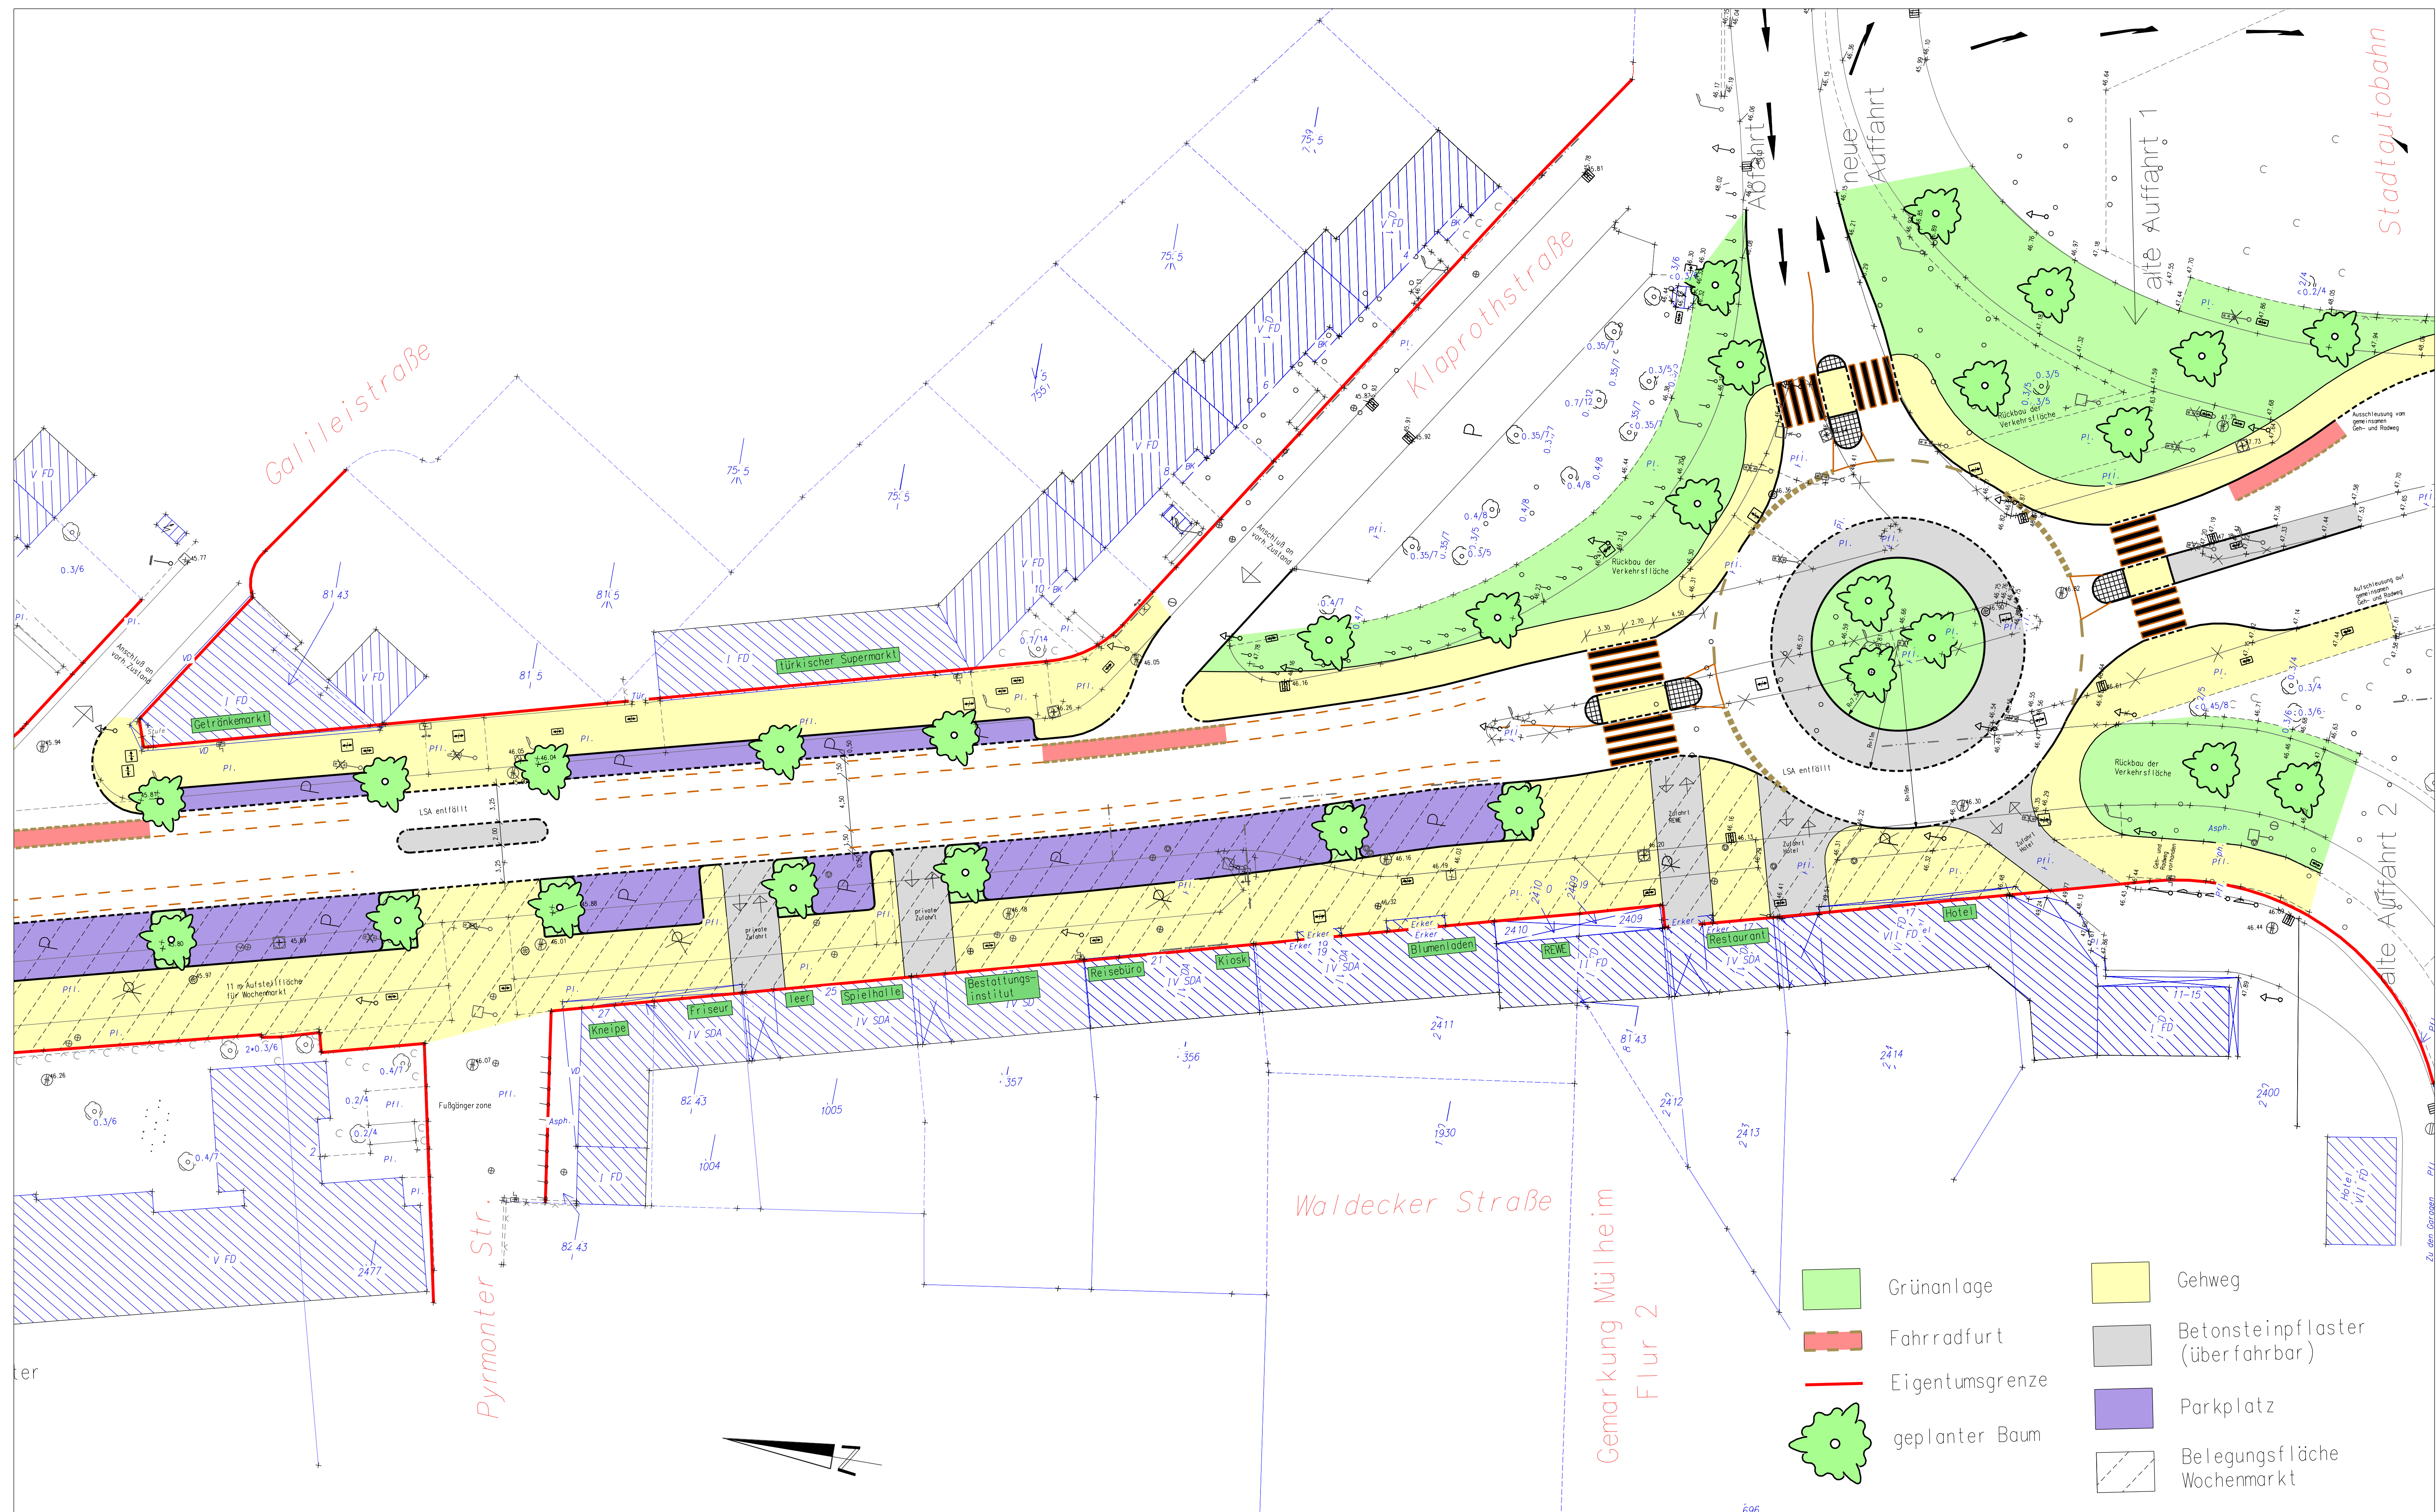

G					
F					
E					
D					
C					
B					
A	Parken auf Wunsch BVS angepasst	Gw	Gw		09.12.08
Pos.	Änderungen	Bearb.	Gez.	Gepr.	Geneh.
Planvorlage in	Verkehrsausschuss				am 02.12.2008
	Bezirksvertretung Mülheim				16.03.2009
					22.06.2009

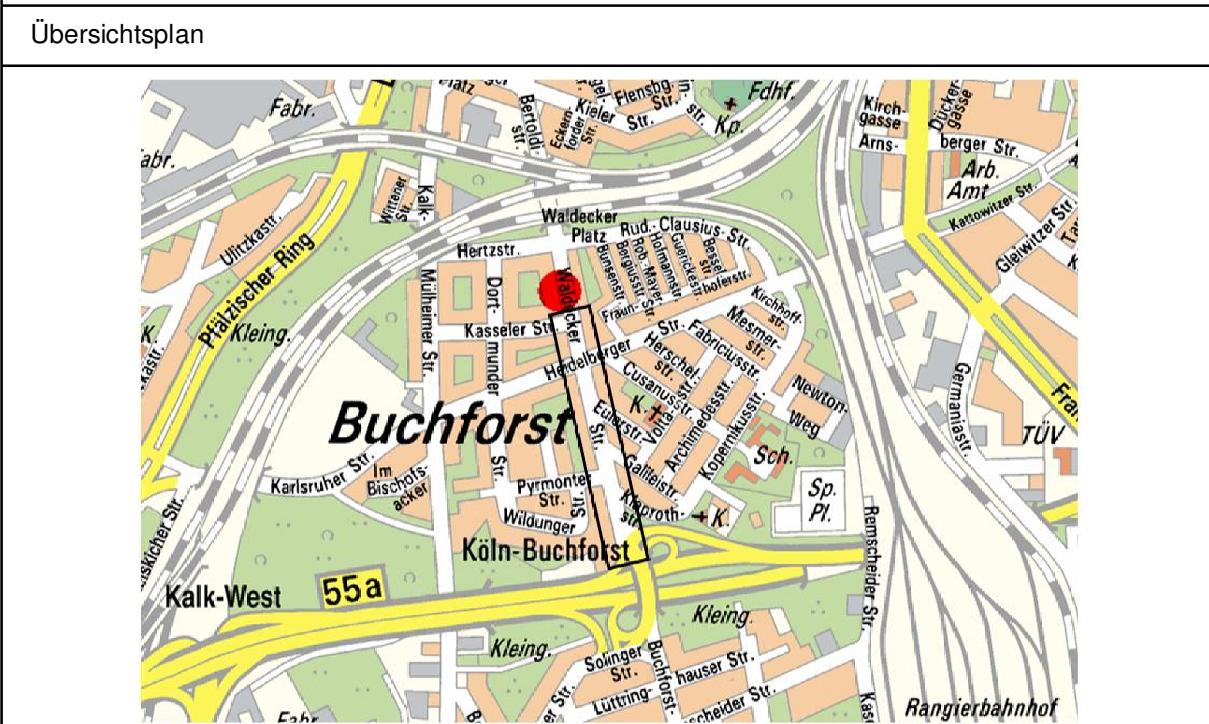



Bezirk/Stadtteil	9-Köln-Buchforst	Planart	Lageplan Vorentwurf - Variante 2	Bauabschnitt/Datum	Gawlich 01'09
Strassenname/Massnahme	Waldecker Straße			Geschicht/Datum	Gawlich 01'09
Datum	23.01.2009	EDV-Projekt/Datenname	9-03245-902-LP 2	Planung	
Arbeitsleiter (66)	Hr. Harzendorf	Abteilungsleiter (661)	Fr. Stöbe-Neumann	Gruppenleiter (6614)	Hr. Drelich
	23.01.2009		23.01.2009		23.01.2009
				Bezirksingenieur (6614)	Fr. Gawlich
					23.01.2009

1060 mm x 542 mm