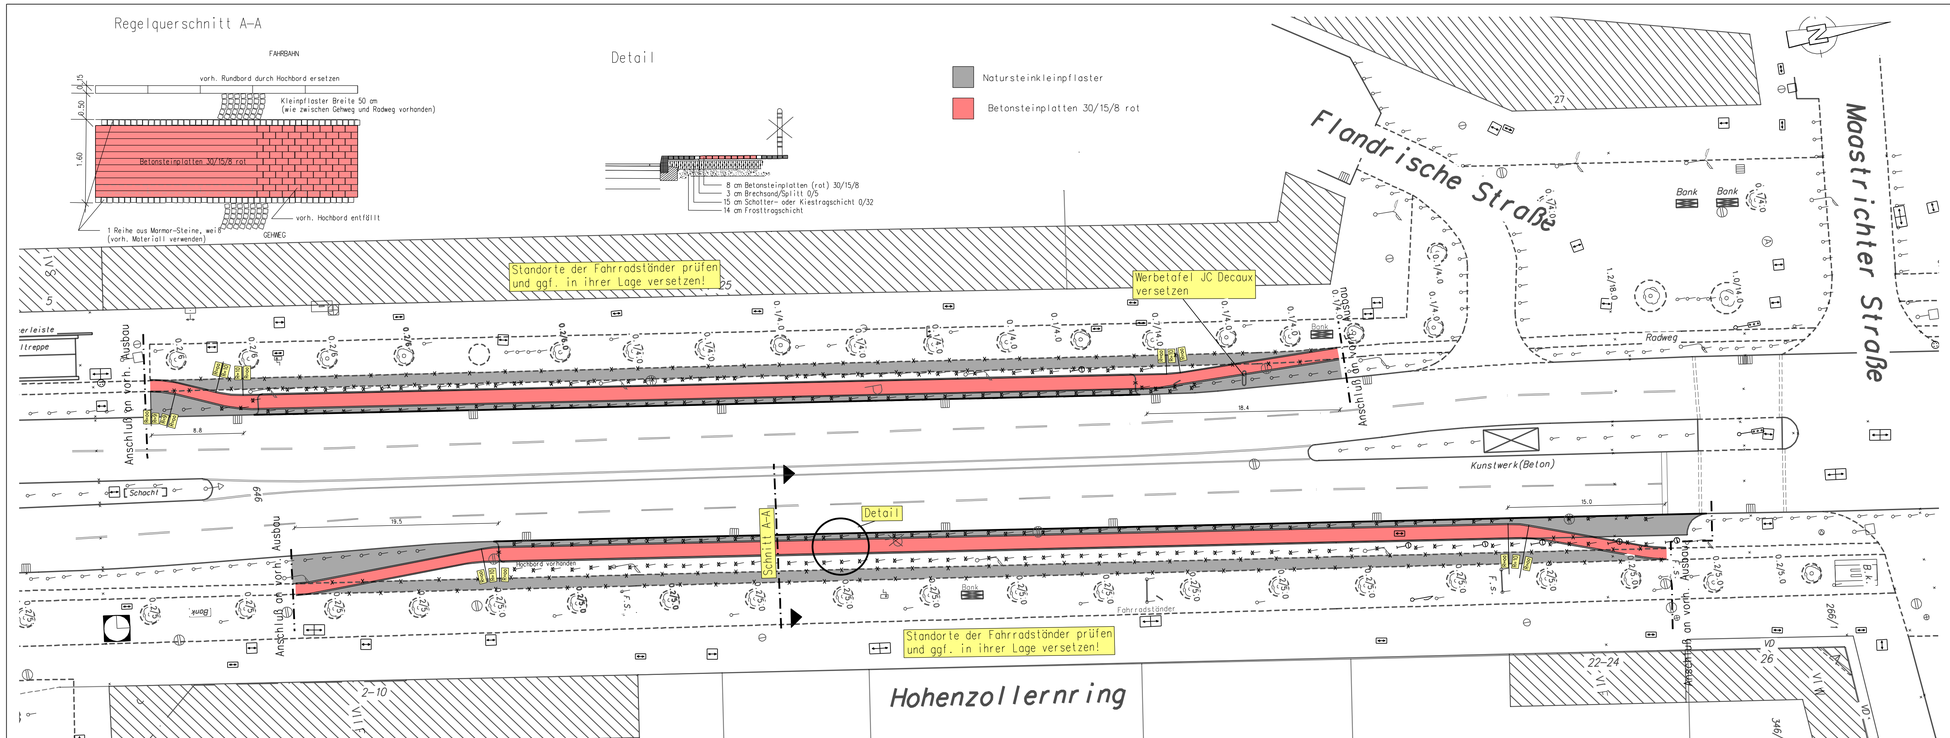

Dienststelle	Art der Abstimmung	Unterschrift	Datum

Pos.	Änderungen	Bearb.	Gez.	Gepr.	Geneh.	Datum
A	Poller an Fahrbahnrand nach Abstimmung mit 66 entfernt	Kozubski	Stein			30.11.09
B						
C						
D						

Übersichtsplan