


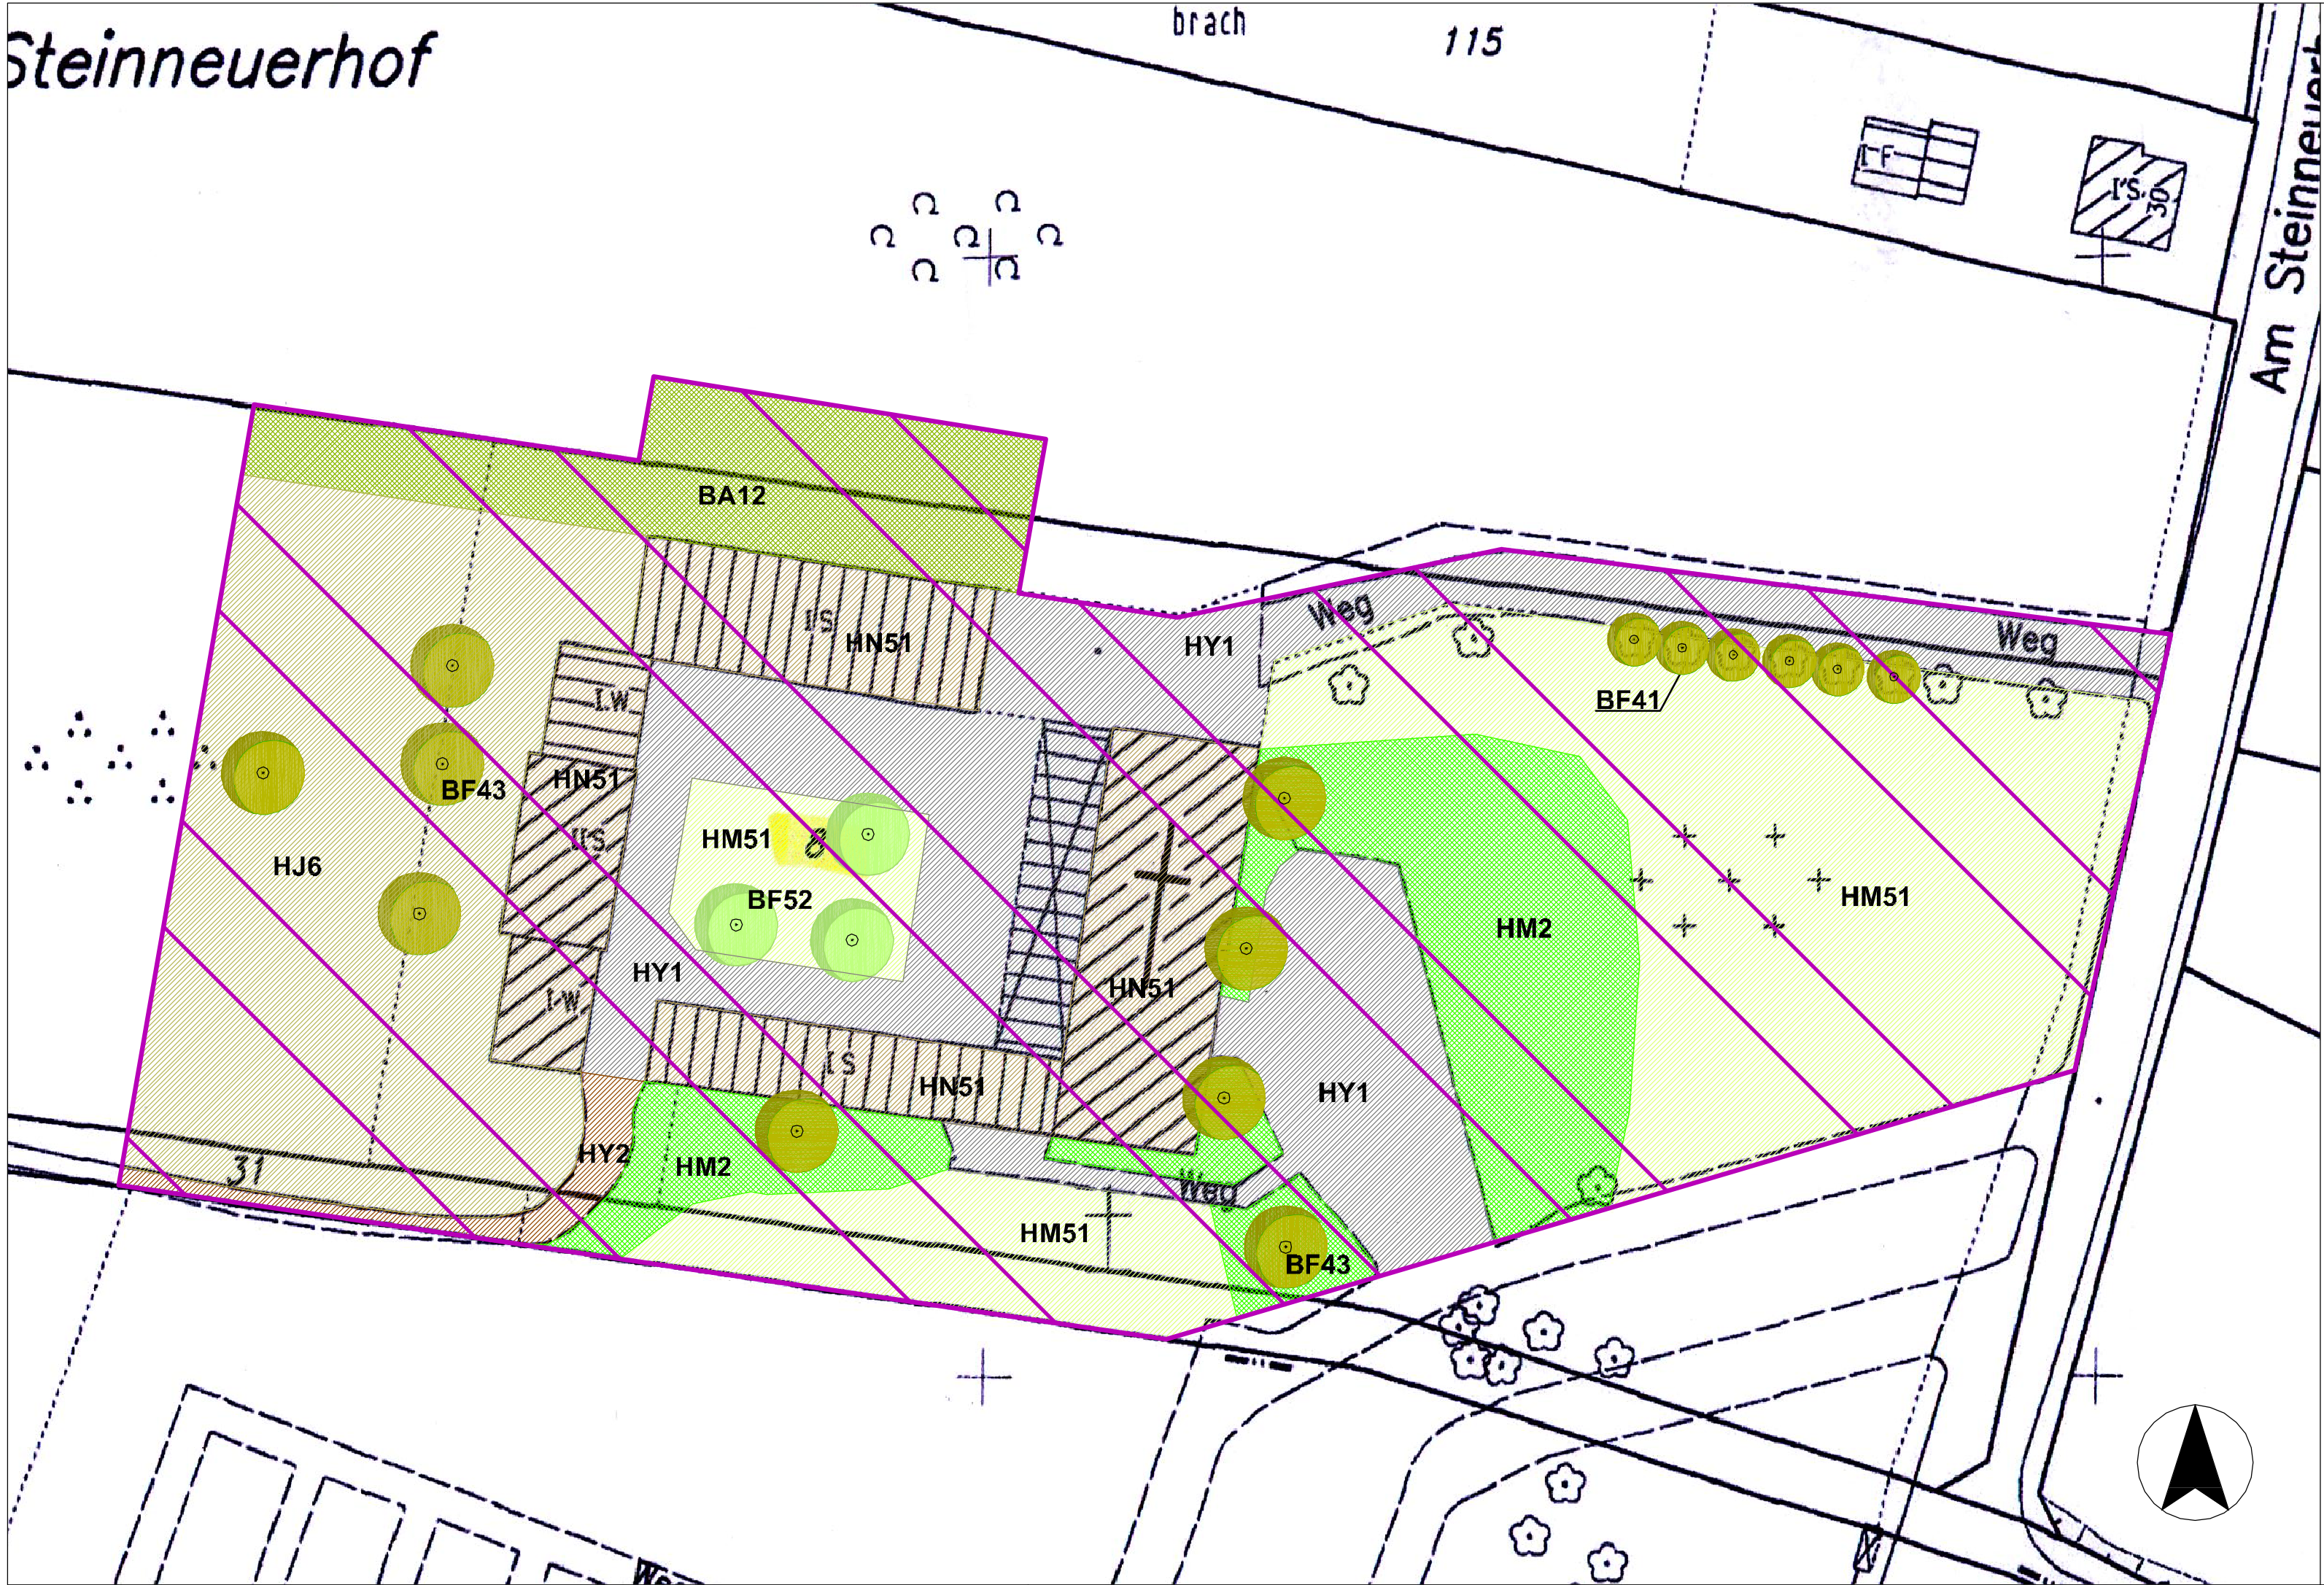

LEGENDE		
Bestand		
	BA 12	Feldgehölz mit überwiegend standorttypischen Gehölzen, mittleres Baumholz, BW 23
	BF 41	Baumgruppen und Einzelbäume, standortfremd, geringes Baumholz, BW 13
	BF 43	Baumgruppen und Einzelbäume, standortfremd, starkes Baumholz, BW 17
	BF 52	Obstbäume, mittleres Baumholz, BW 15
	HJ 6	Gärten mit größerem Gehölzbestand, BW 13
	HM 51	Grünfläche geringer Ausdehnung, Rasenflächen, BW 7
	HM 2	Parks, Grünflächen mit altem Gehölzbestand, BW 16
	HN 51	Gehöfte, landwirtschaftliche Gebäude, intensiv genutzt, BW 6
	HY 1	Wege-, Platz- und Gebäudeflächen, versiegelt, BW 0
	HY 2	Wege-, Platz- und Gebäudeflächen, unbefestigt oder geschotteret, mit < 50% Bewuchs, BW 3
Planung		
		Umwandlung, Versiegelung oder Inanspruchnahme von Flächen im Zuge der Baumaßnahmen

ACHIM BECKMANN

VOREINSCHÄTZUNG EINGRIFFS-AUSGLEICHS-BILANZ

UMBAU DES STEINNEUERHOF

IN KÖLN - RONDORF

BESTANDSPLAN

Maßstab: 1 : 500 Datum: 25. März 2010

Plan Nr.: 1 Bearbeitet: A. Hornann

INGENIEURBÜRO

FÜR GARTEN- UND LANDSCHAFTSPLANUNG

I. RIETMANN

SIEGBURGER STR. 243a, 53639 KÖNIGSWINTER - UTHWEILER,
TEL. 0 22 44 / 91 26 26, FAX. 91 26 27
E-Mail: info@buero-riemann.de

Plangrundlage: Auszug aus dem Liegenschaftskataster, Stadt Köln

Diese Zeichnung und die darin enthaltenen Daten sind Eigentum des Ing.-Büro Ingrid Rietmann. Kein Teil dieser Zeichnung darf in irgendeiner Form (Druck, Fotokopie, Mikrofilm oder einem anderen Verfahren) ohne schriftliche Genehmigung des Ing.-Büro Ingrid Rietmann reproduziert, an Dritte weitergegeben oder unter Verwendung elektronischer Systeme verarbeitet, vervielfältigt oder verbreitet werden.

Copyright 2010 ©