
Anlage 7

Bebauungsplan - Entwurf Nr. : 70420/02
Poller Damm in Köln - Poll

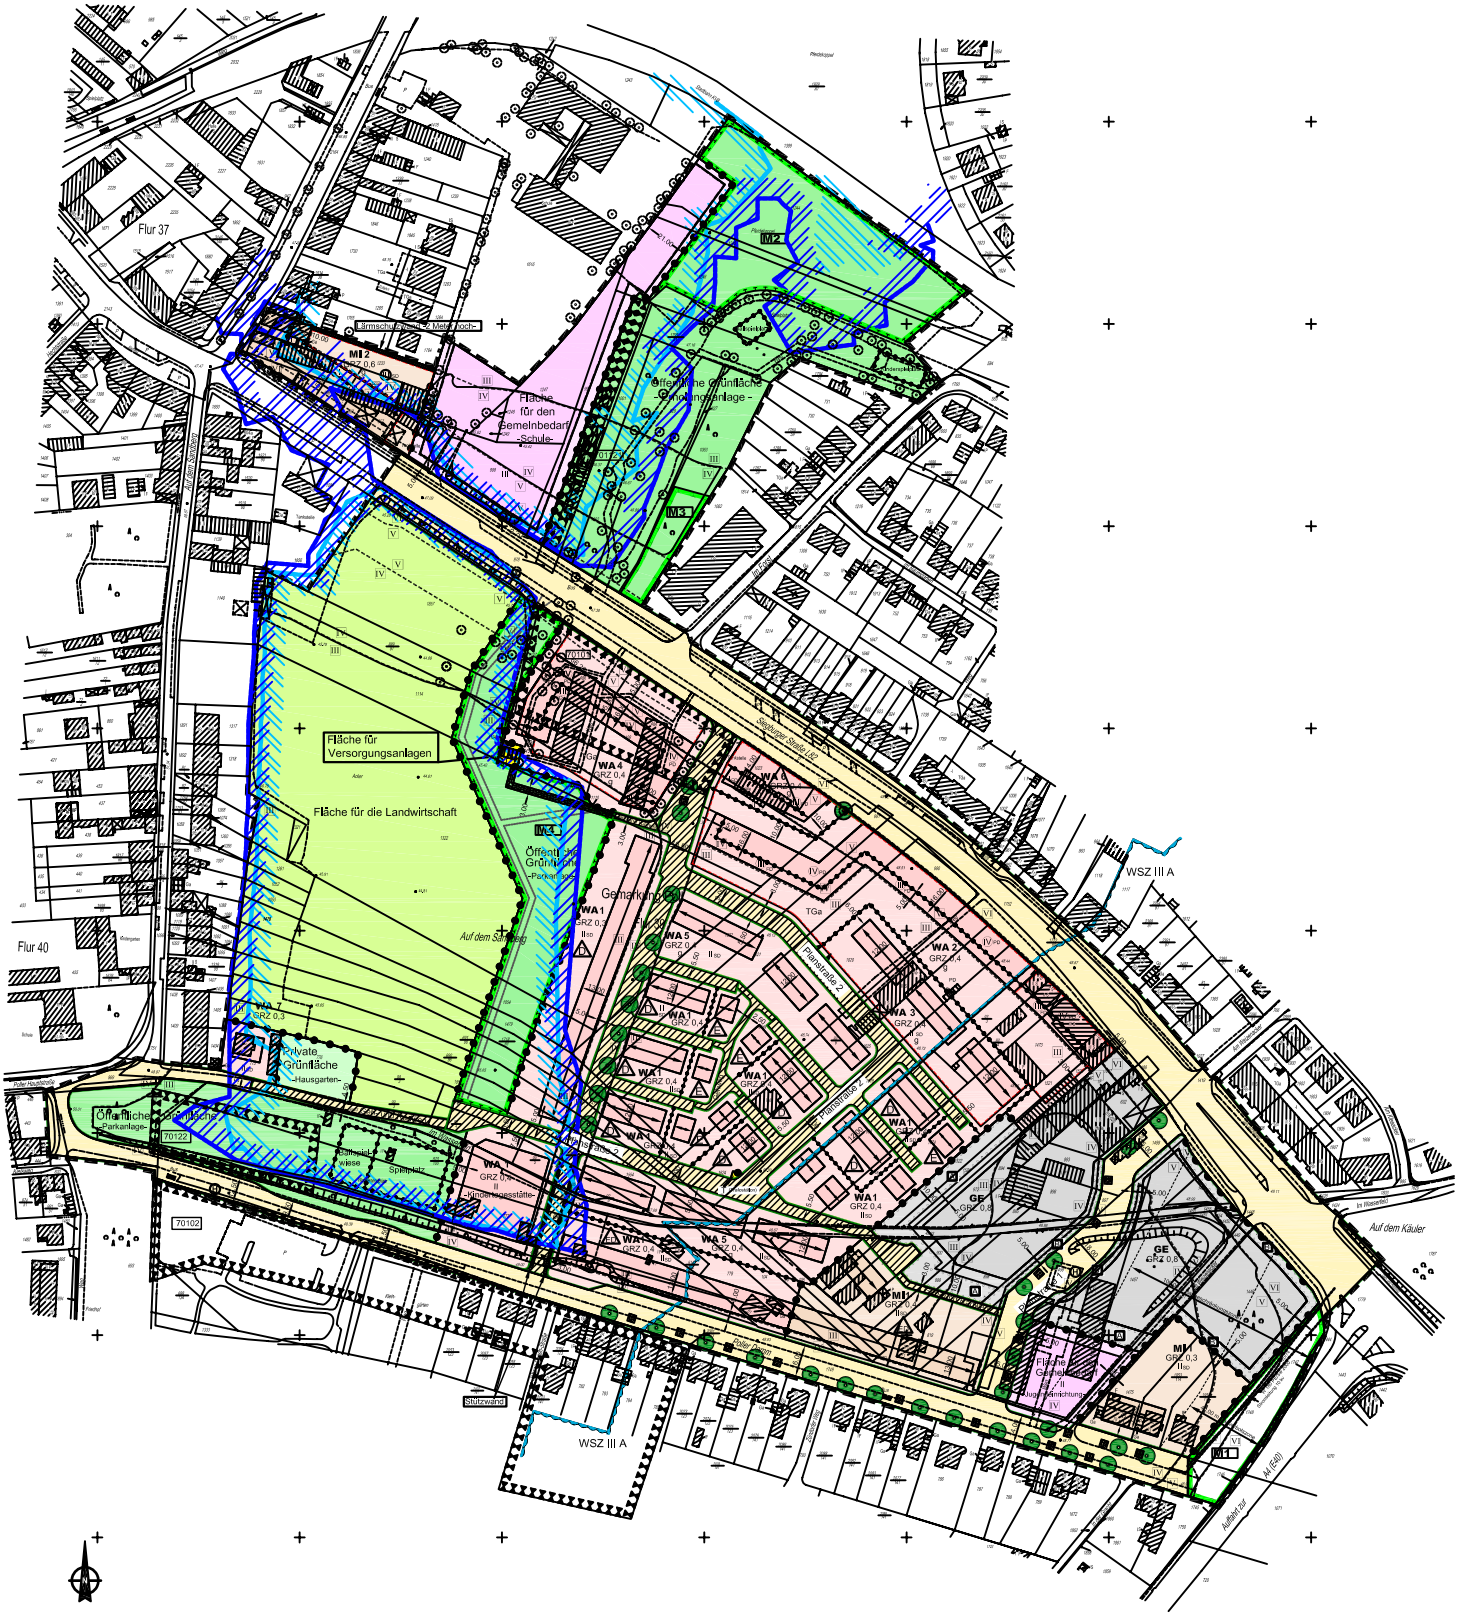

unmaßstäblich