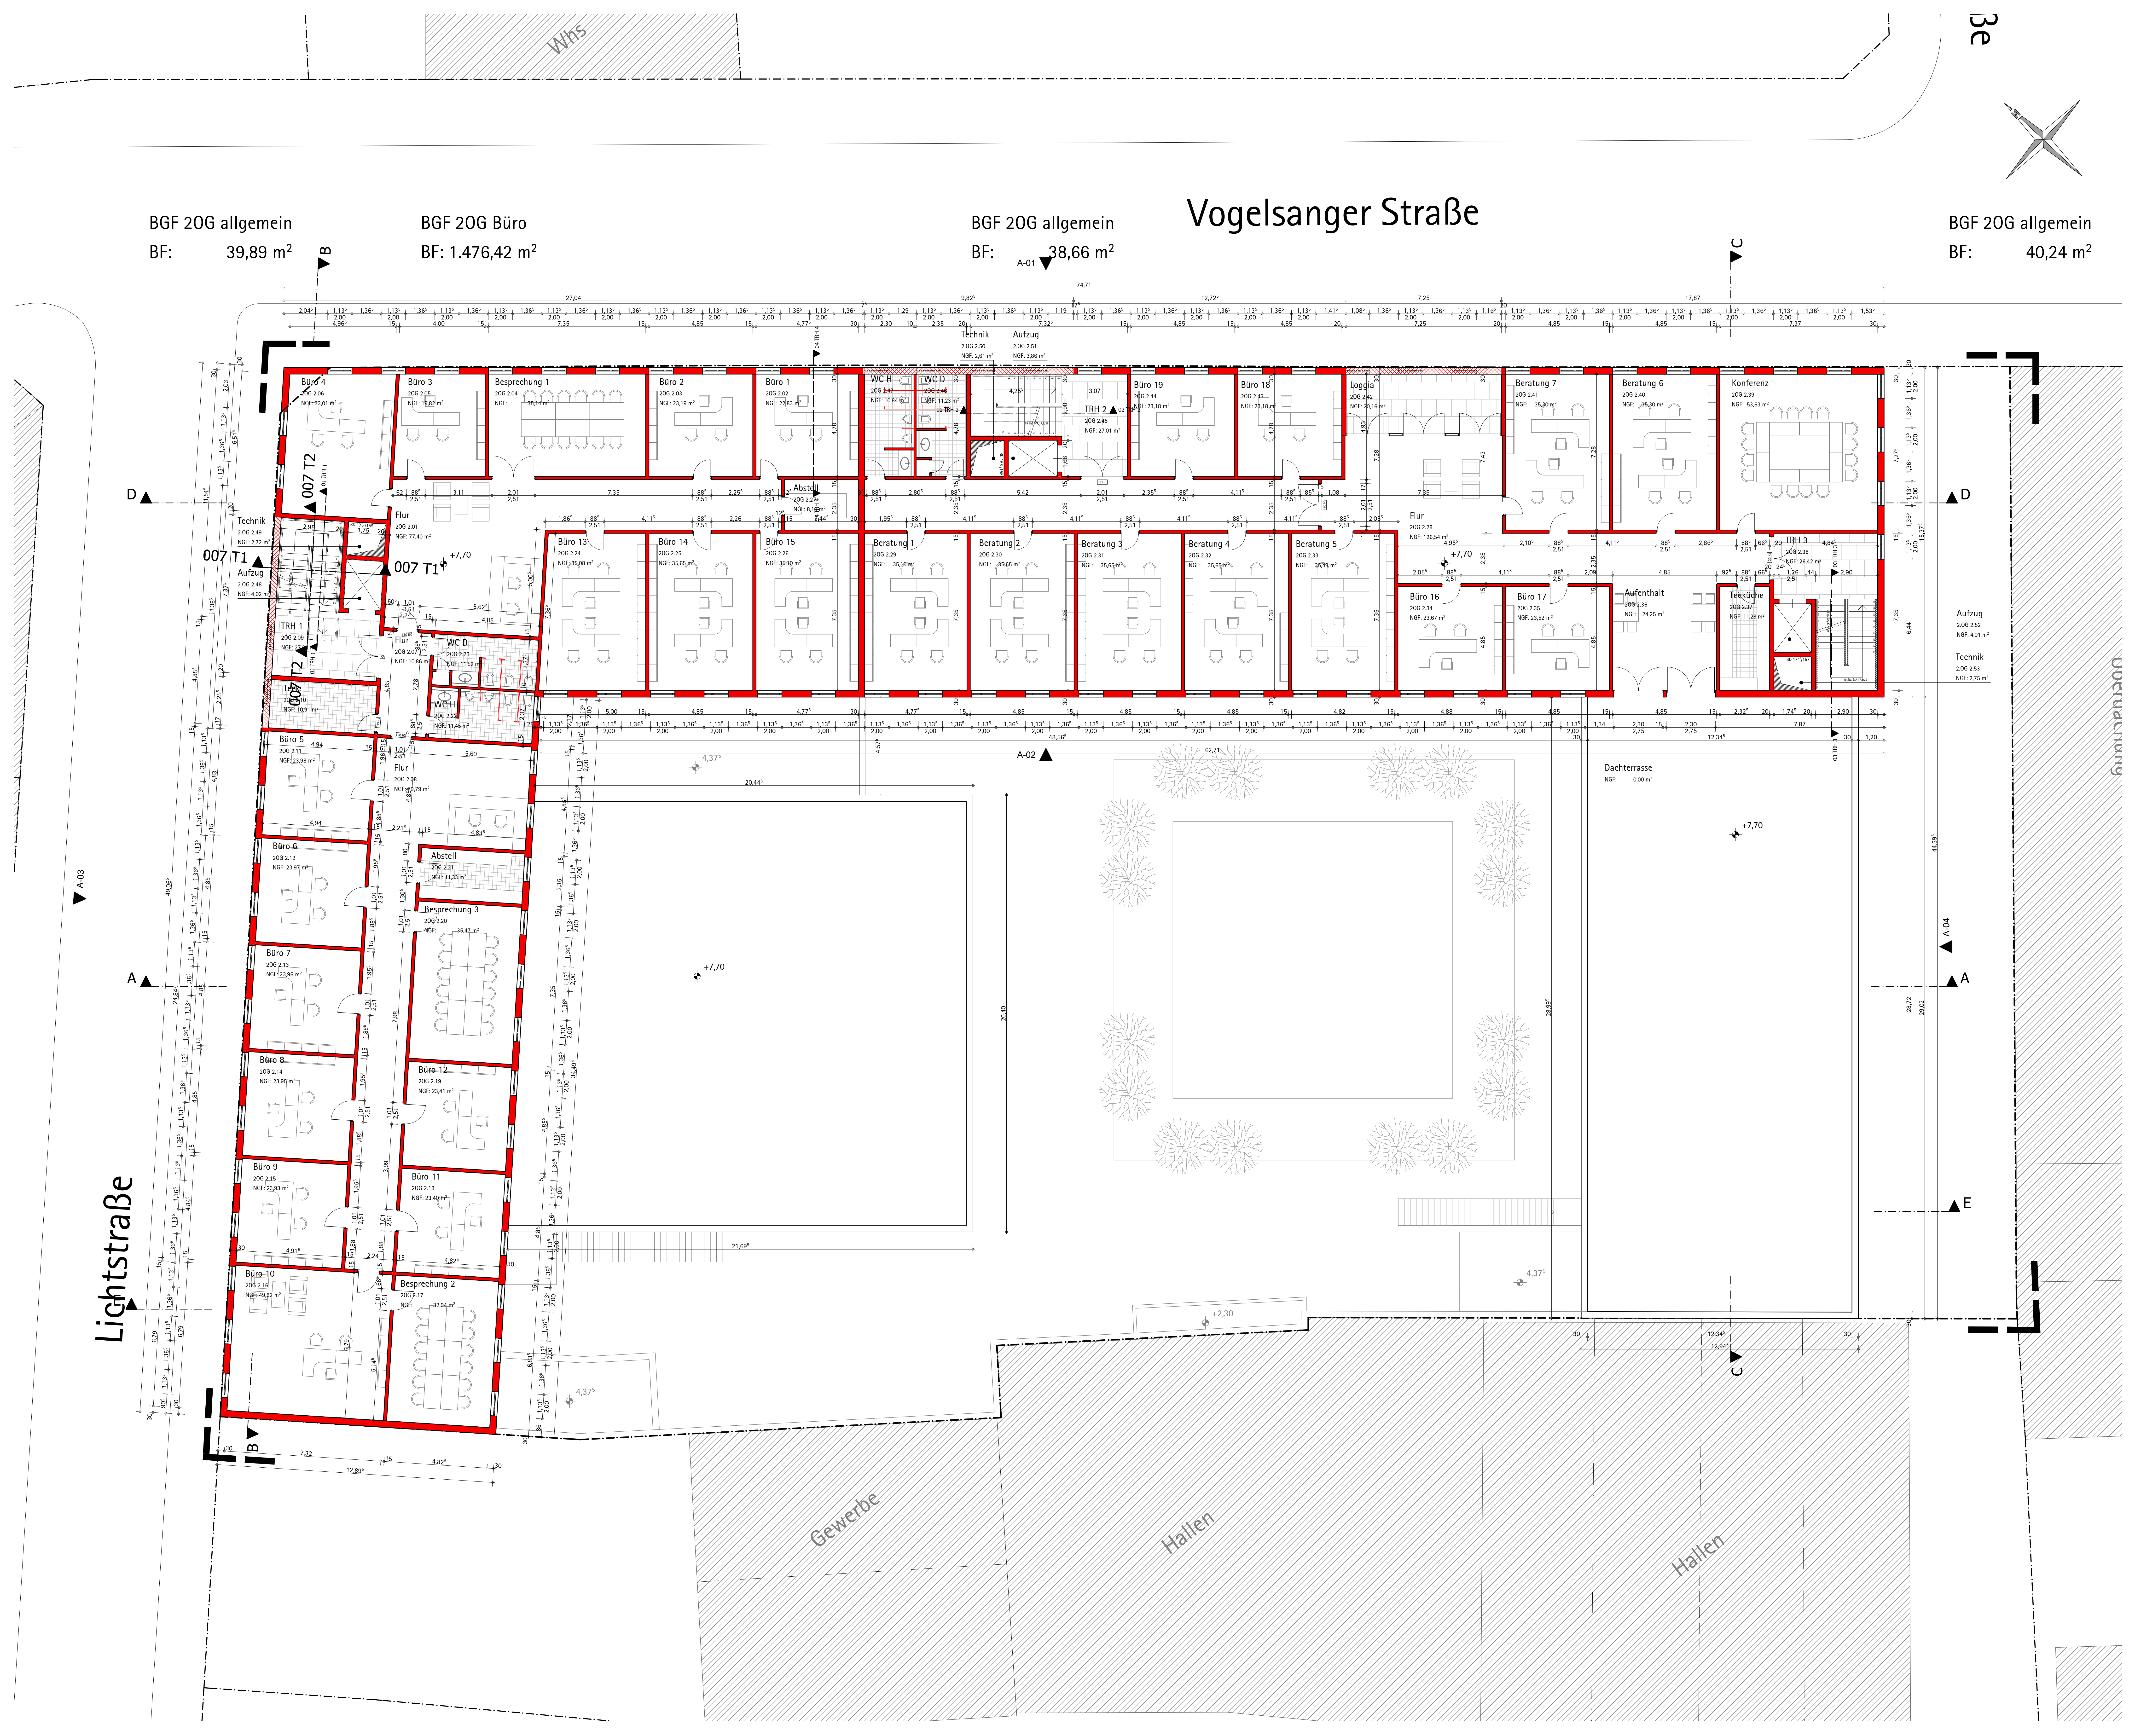

1. Austauschplan

INHALT:

Bauantrag

gem. §68 Abs. 1 Satz 3
BauO NRW

HINWEIS:

ALLE HÖHENANGABEN SIND OKF HÖHEN.
OKF EG = 0,00 = 49,40 ü.NHN.

Alle Maße sind Idealmaße und sind vor Ort zu überprüfen.
Die Pläne gelten nur in Verbindung mit den letztgültigen Plänen der Fachplaner.
Nur unterschriebene Pläne sind gültig.

Angaben zu Brandschutzqualitäten und -anforderungen sind im Brandschutzkonzept enthalten.

Geländer- und Brüstungshöhen gem. Landesbauordnung NRW.

🟥 Neubau

🟨 Abbruch

⬛ Bestand

GEZ.:	DATUM:	ÄNDERUNGSINHALT:	INDEX NR.:
SU	17.02.2010	Bemaßung ergänzt, BGF angepasst	7
AP	09.02.2010	Aufsicht neue Fluchttreppe	6
AP	18.12.2009	Dachaufsicht Garageneinfahrt angepasst	5
AP	17.12.2009	Verschiebung Gebäudeteil rechts, Einarbeitung BS-Konzept	4
AP	14.12.2009	Komplettüberarbeitung	3
AP	04.12.2009	Anpassung Höhen, Treppen, Aktualisierung	2
TM	11.08.2009	Erstzeichnung	1

BAUVORHABEN:

VOGELSANGER STR. 197

Neubau eines multifunktionalen
Bürogebäudes mit Schwerpunkt Fortbildungsveranstaltungen

Gemarkung: Köln
Flur: 31
Flurstücke: 1100-1101,992-996

BAUHERR:

[redacted]

ARCHITEKT:

[redacted]

BRANDSCHUTZ:

[redacted]

ZEICH - NR:

0907-B09-GR2OG

PLAN:

Grundriss 2. Obergeschoss

M 1:100 | GEZ.: [redacted] | DATUM: 18.02.2010