Anlage 2

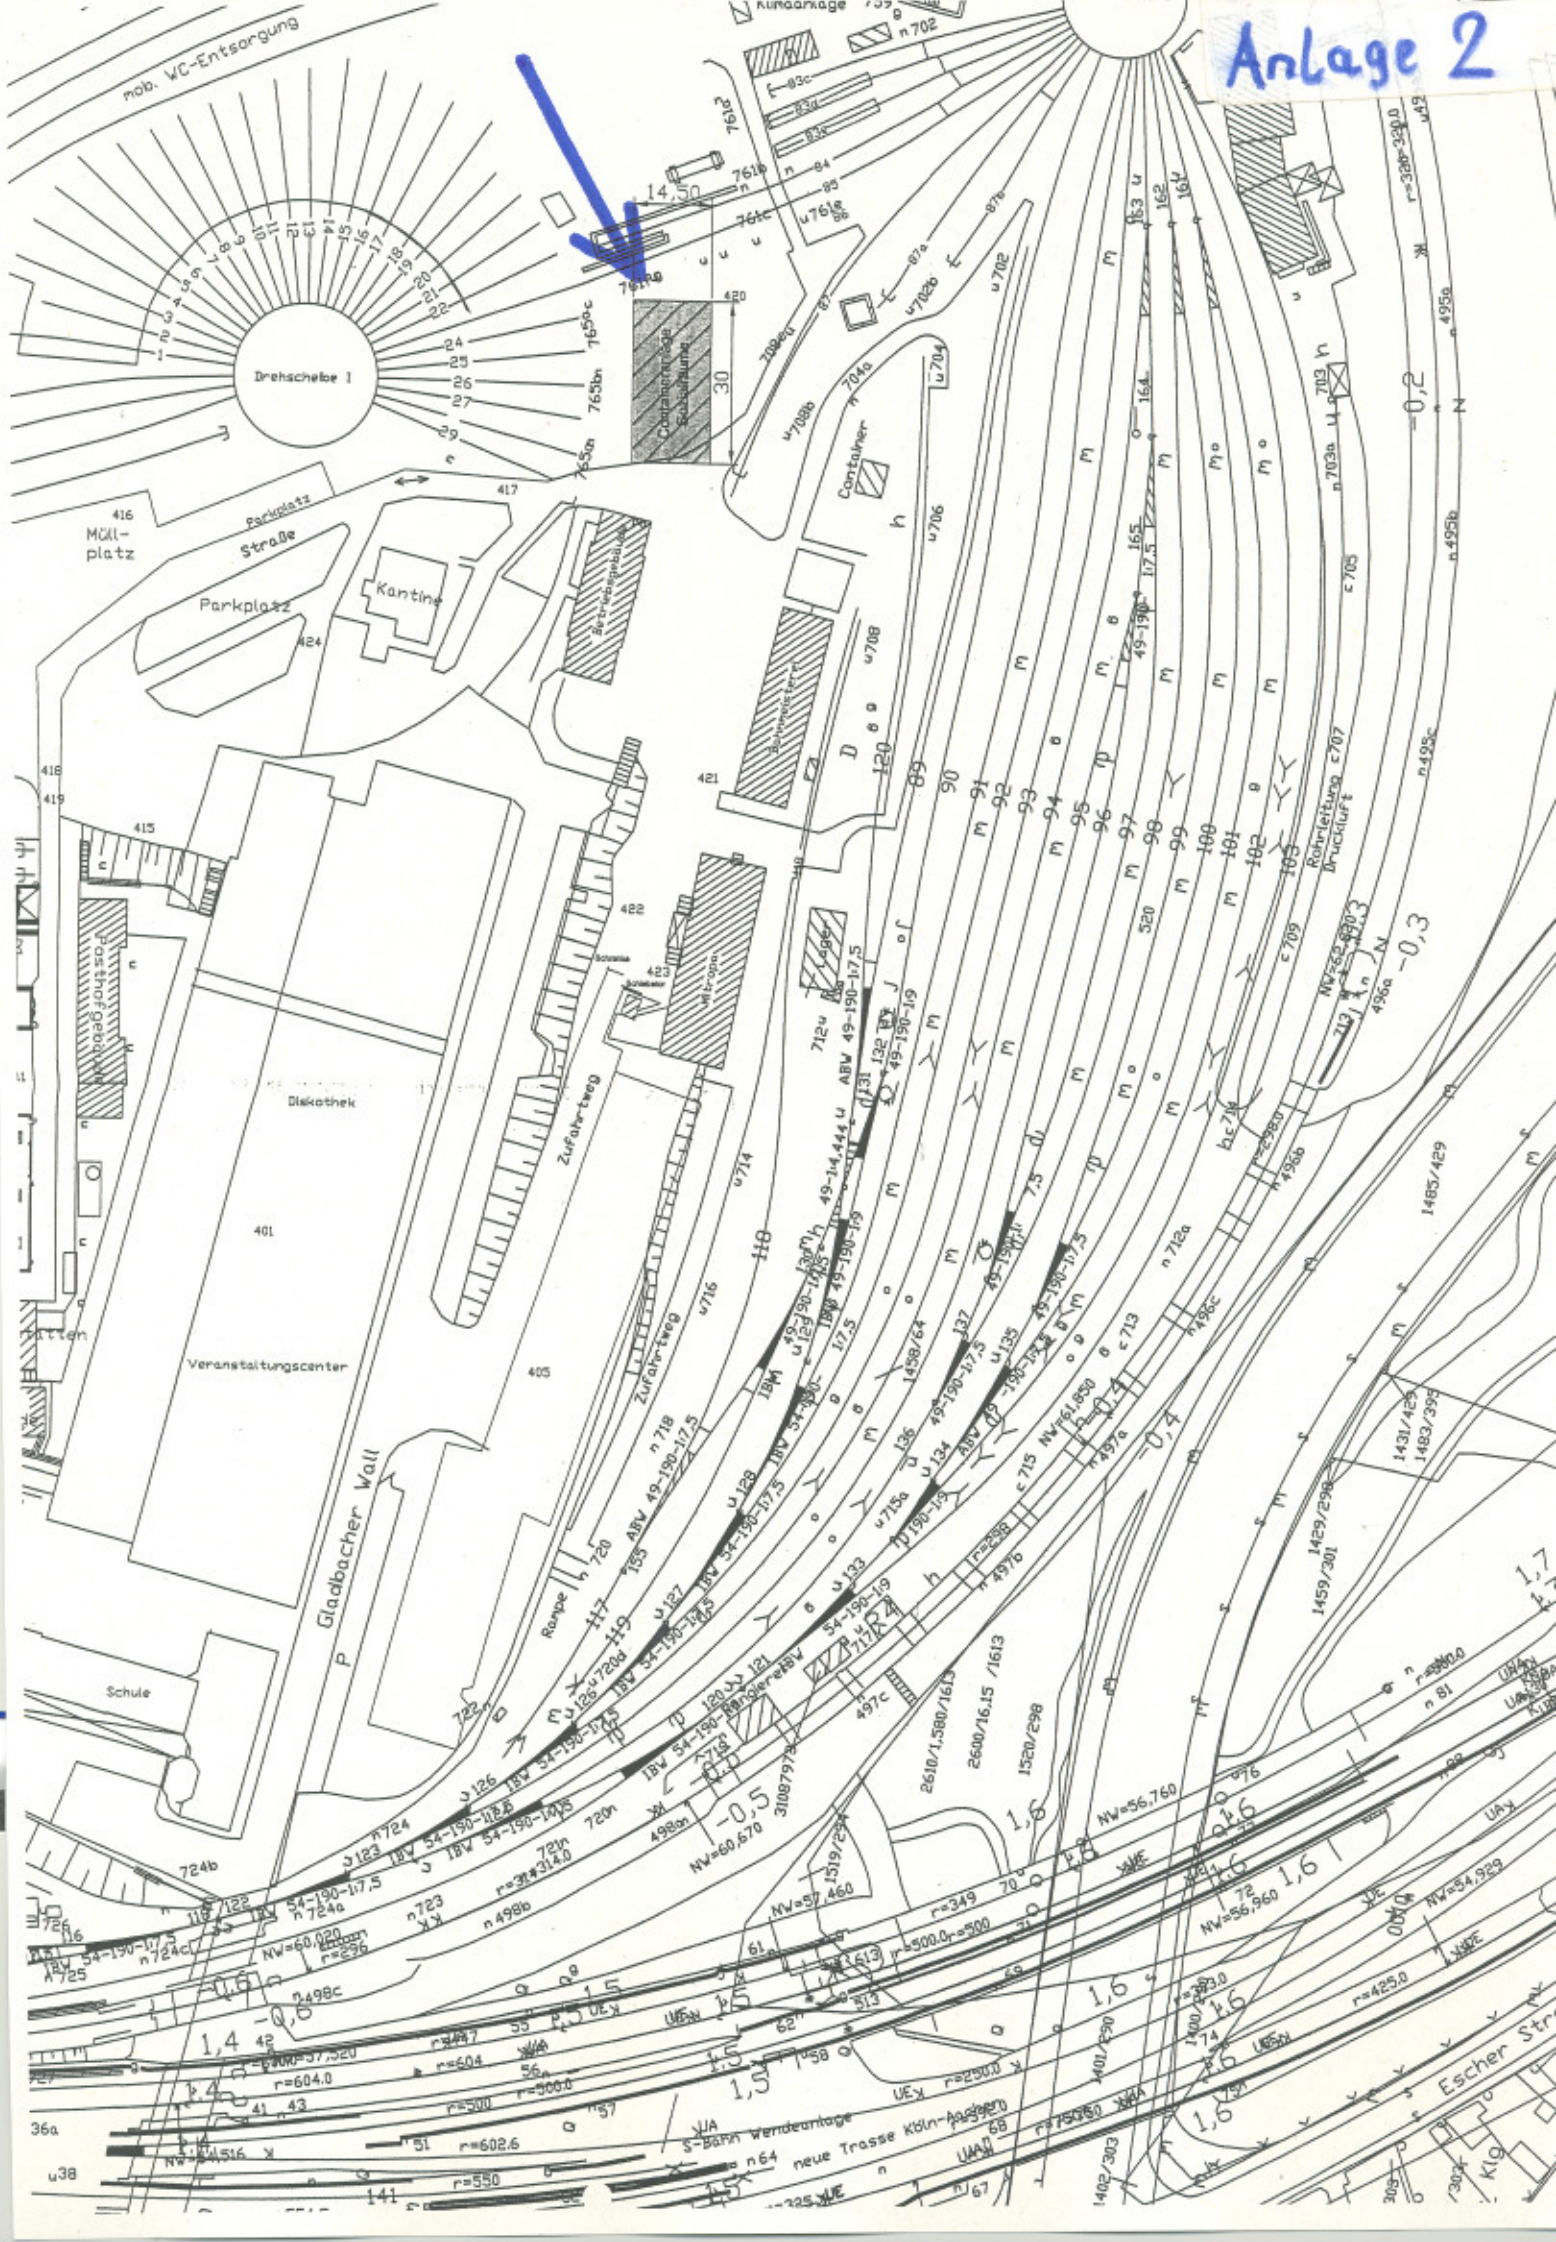
mob. WC-Entsorgung
Kundanlage
Drehscheibe 1
Containeranlage
Müll-
platz
Parkplatz
Straße
Parkplatz
Kantine
Container
Posthof Gebäude
Diskothek
Veranstaltungscenter
Zufahrtsweg
Zufahrtsweg
Gladbacher Wall
Schule
Rampe
Rohrleitung
Druckluft
Escher Str
S-Bahn Wendeanlage
neue Trasse Köln-Aachen