


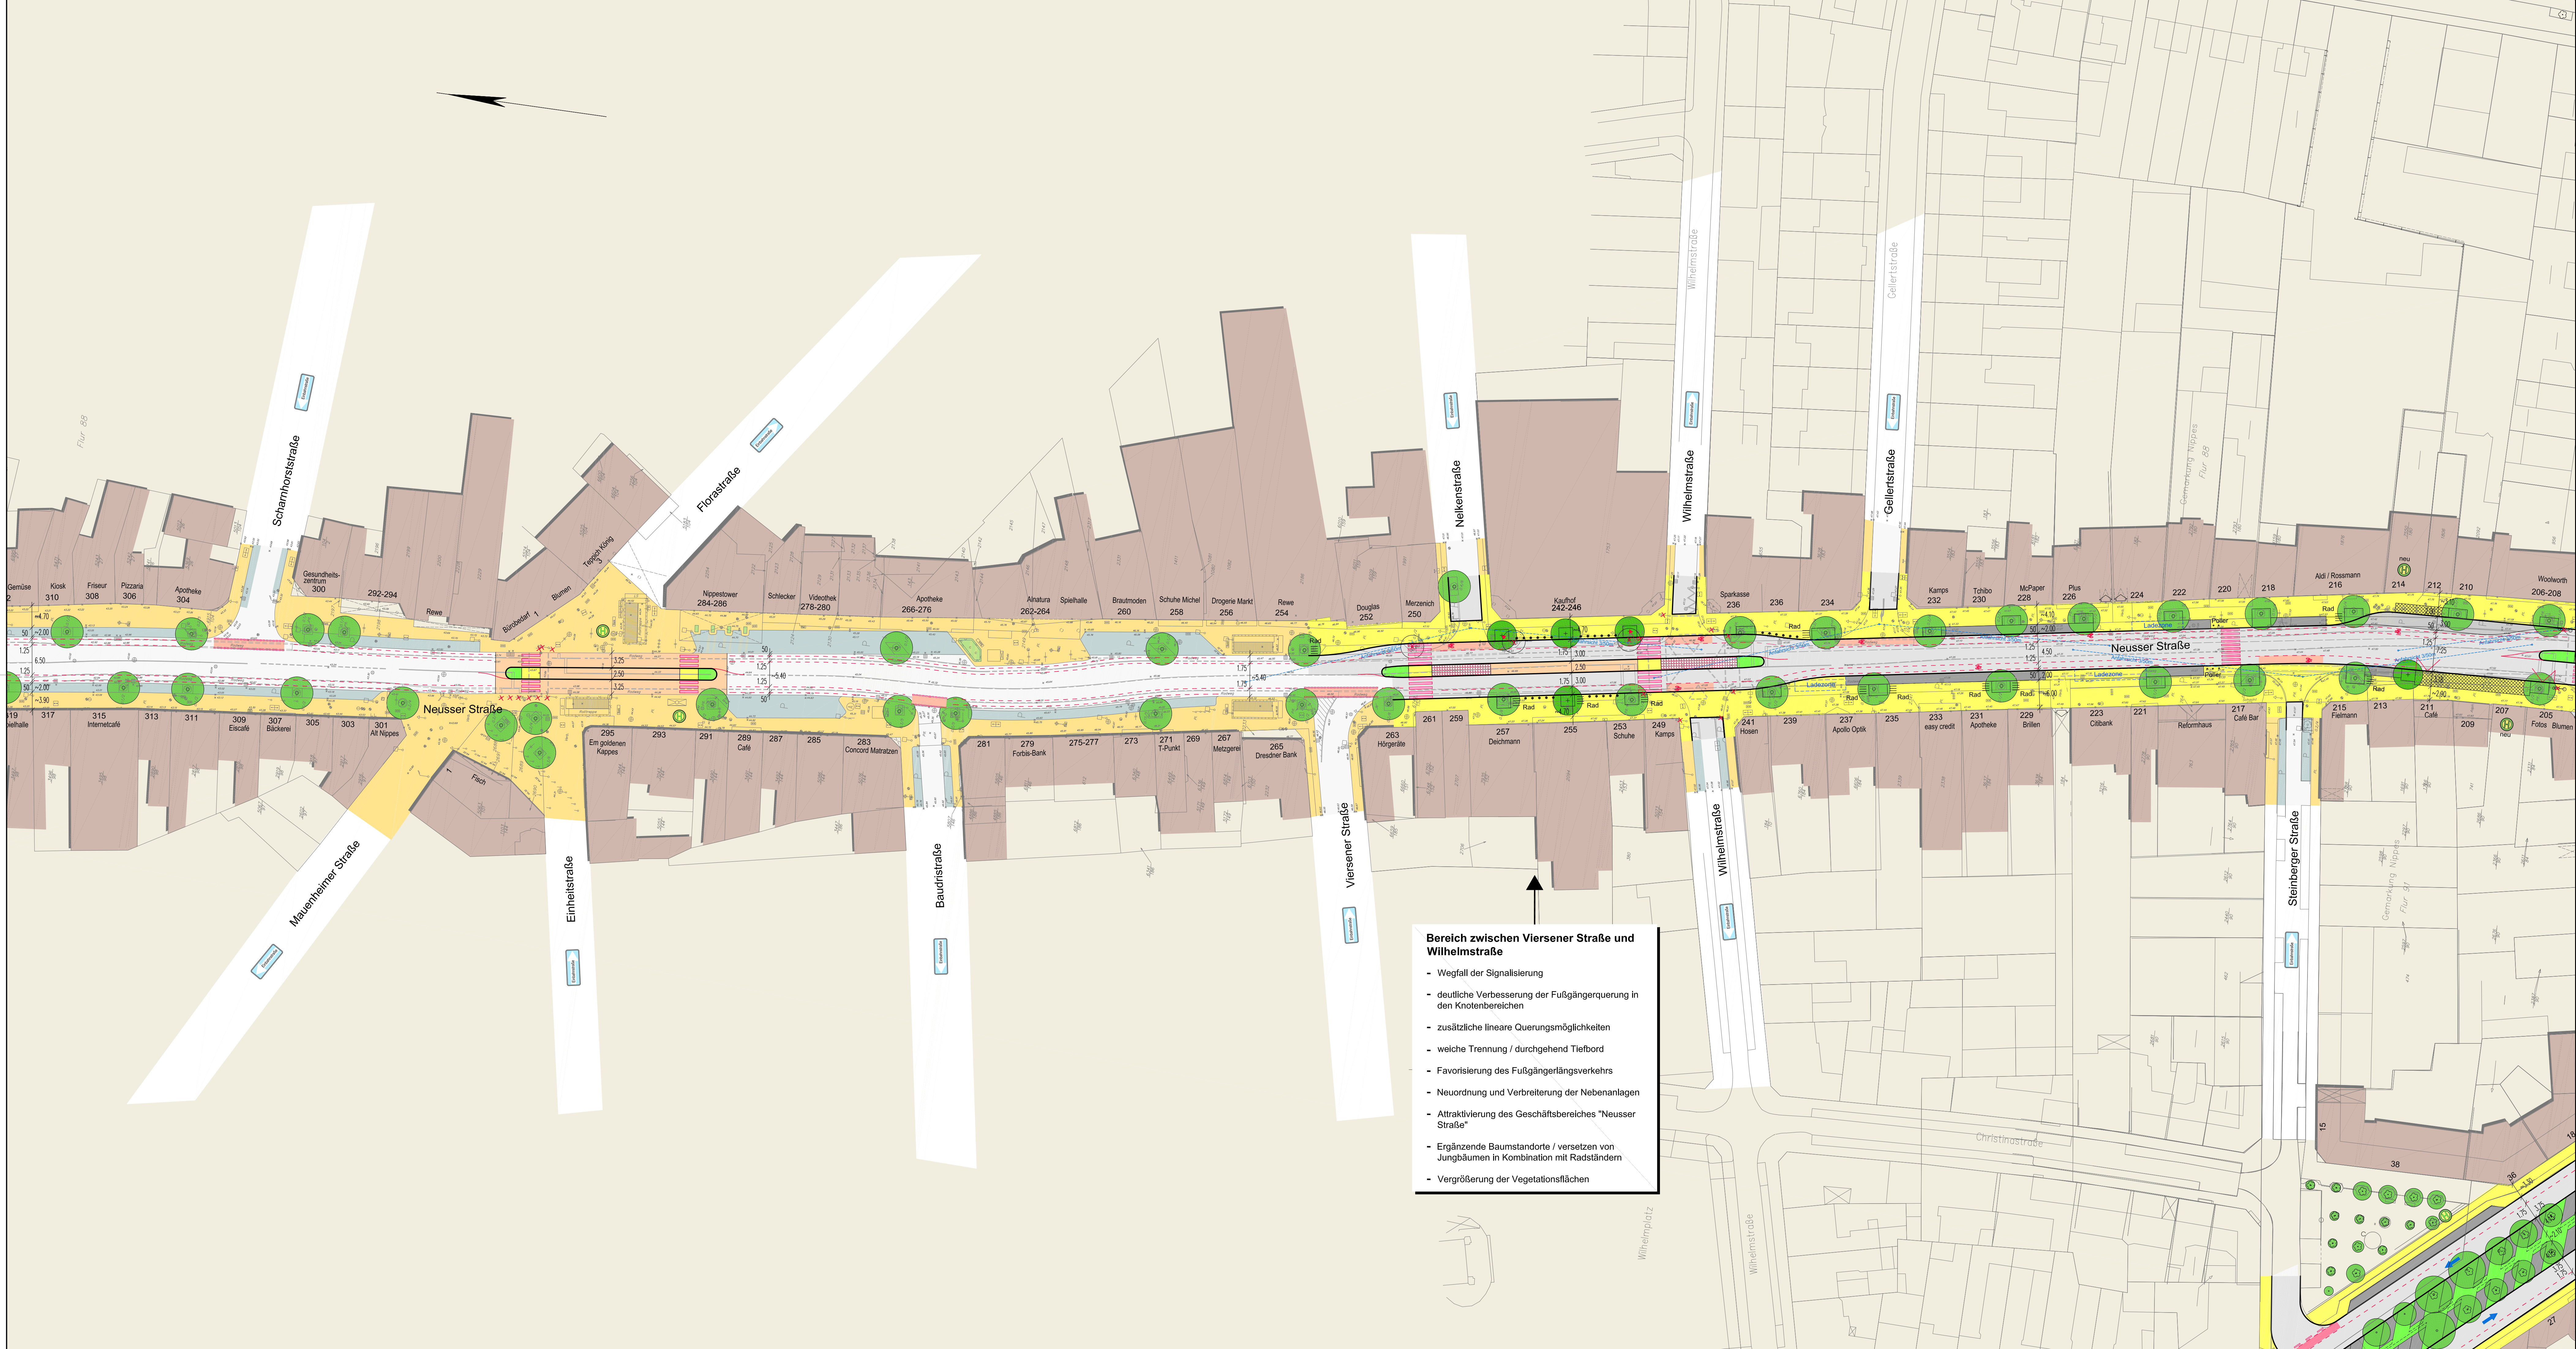

- Bereich zwischen Viersener Straße und Wilhelmstraße**
- Wegfall der Signalisierung
 - deutliche Verbesserung der Fußgängerquerung in den Knotenbereichen
 - zusätzliche lineare Querungsmöglichkeiten
 - weiche Trennung / durchgehend Tiefbord
 - Favorisierung des Fußgängerlängsverkehrs
 - Neuordnung und Verbreiterung der Nebenanlagen
 - Attraktivierung des Geschäftsbereiches "Neusser Straße"
 - Ergänzende Baumstandorte / versetzen von Jungbäumen in Kombination mit Radständern
 - Vergrößerung der Vegetationsflächen


3					
2					
1					
0	erstellt	28.02.10	Sie	Eve	Sie
Nr.	Bezeichnung / Änderung	Datum	bearb.	gez.	gepr.

isaPLAN
INGENIEUR GMBH

GESELLSCHAFT FÜR INTEGRIERTE
UND INNOVATIVE PLANUNGSLSÜSUNGEN
IM INGENIEURWESEN UND STÄDTBAU

0846

BRÜCKENSTRASSE 4
51579 LEVERKUSEN
TEL 02171 / 36 355 -0 FAX 02171 / 36 355 -19

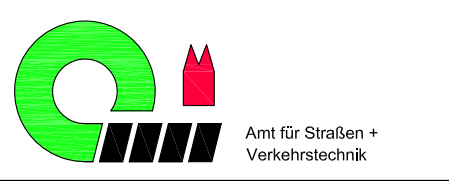			
Bezeichnet/Strasse Neusser Straße		Planart Vorplanung Lageplan 2 - Straße	
Datum 31.05.2010		EDV-Projekt/Datensatz 31.05.2010	
Abteilung/Strasse gez. Harzendorf 31.05.2010		Abteilung/Strasse gez. Stolte-Neumann 27.05.2010	
Abteilung/Strasse gez. Claßen 27.05.2010		Abteilung/Strasse gez. Ugruk 27.05.2010	