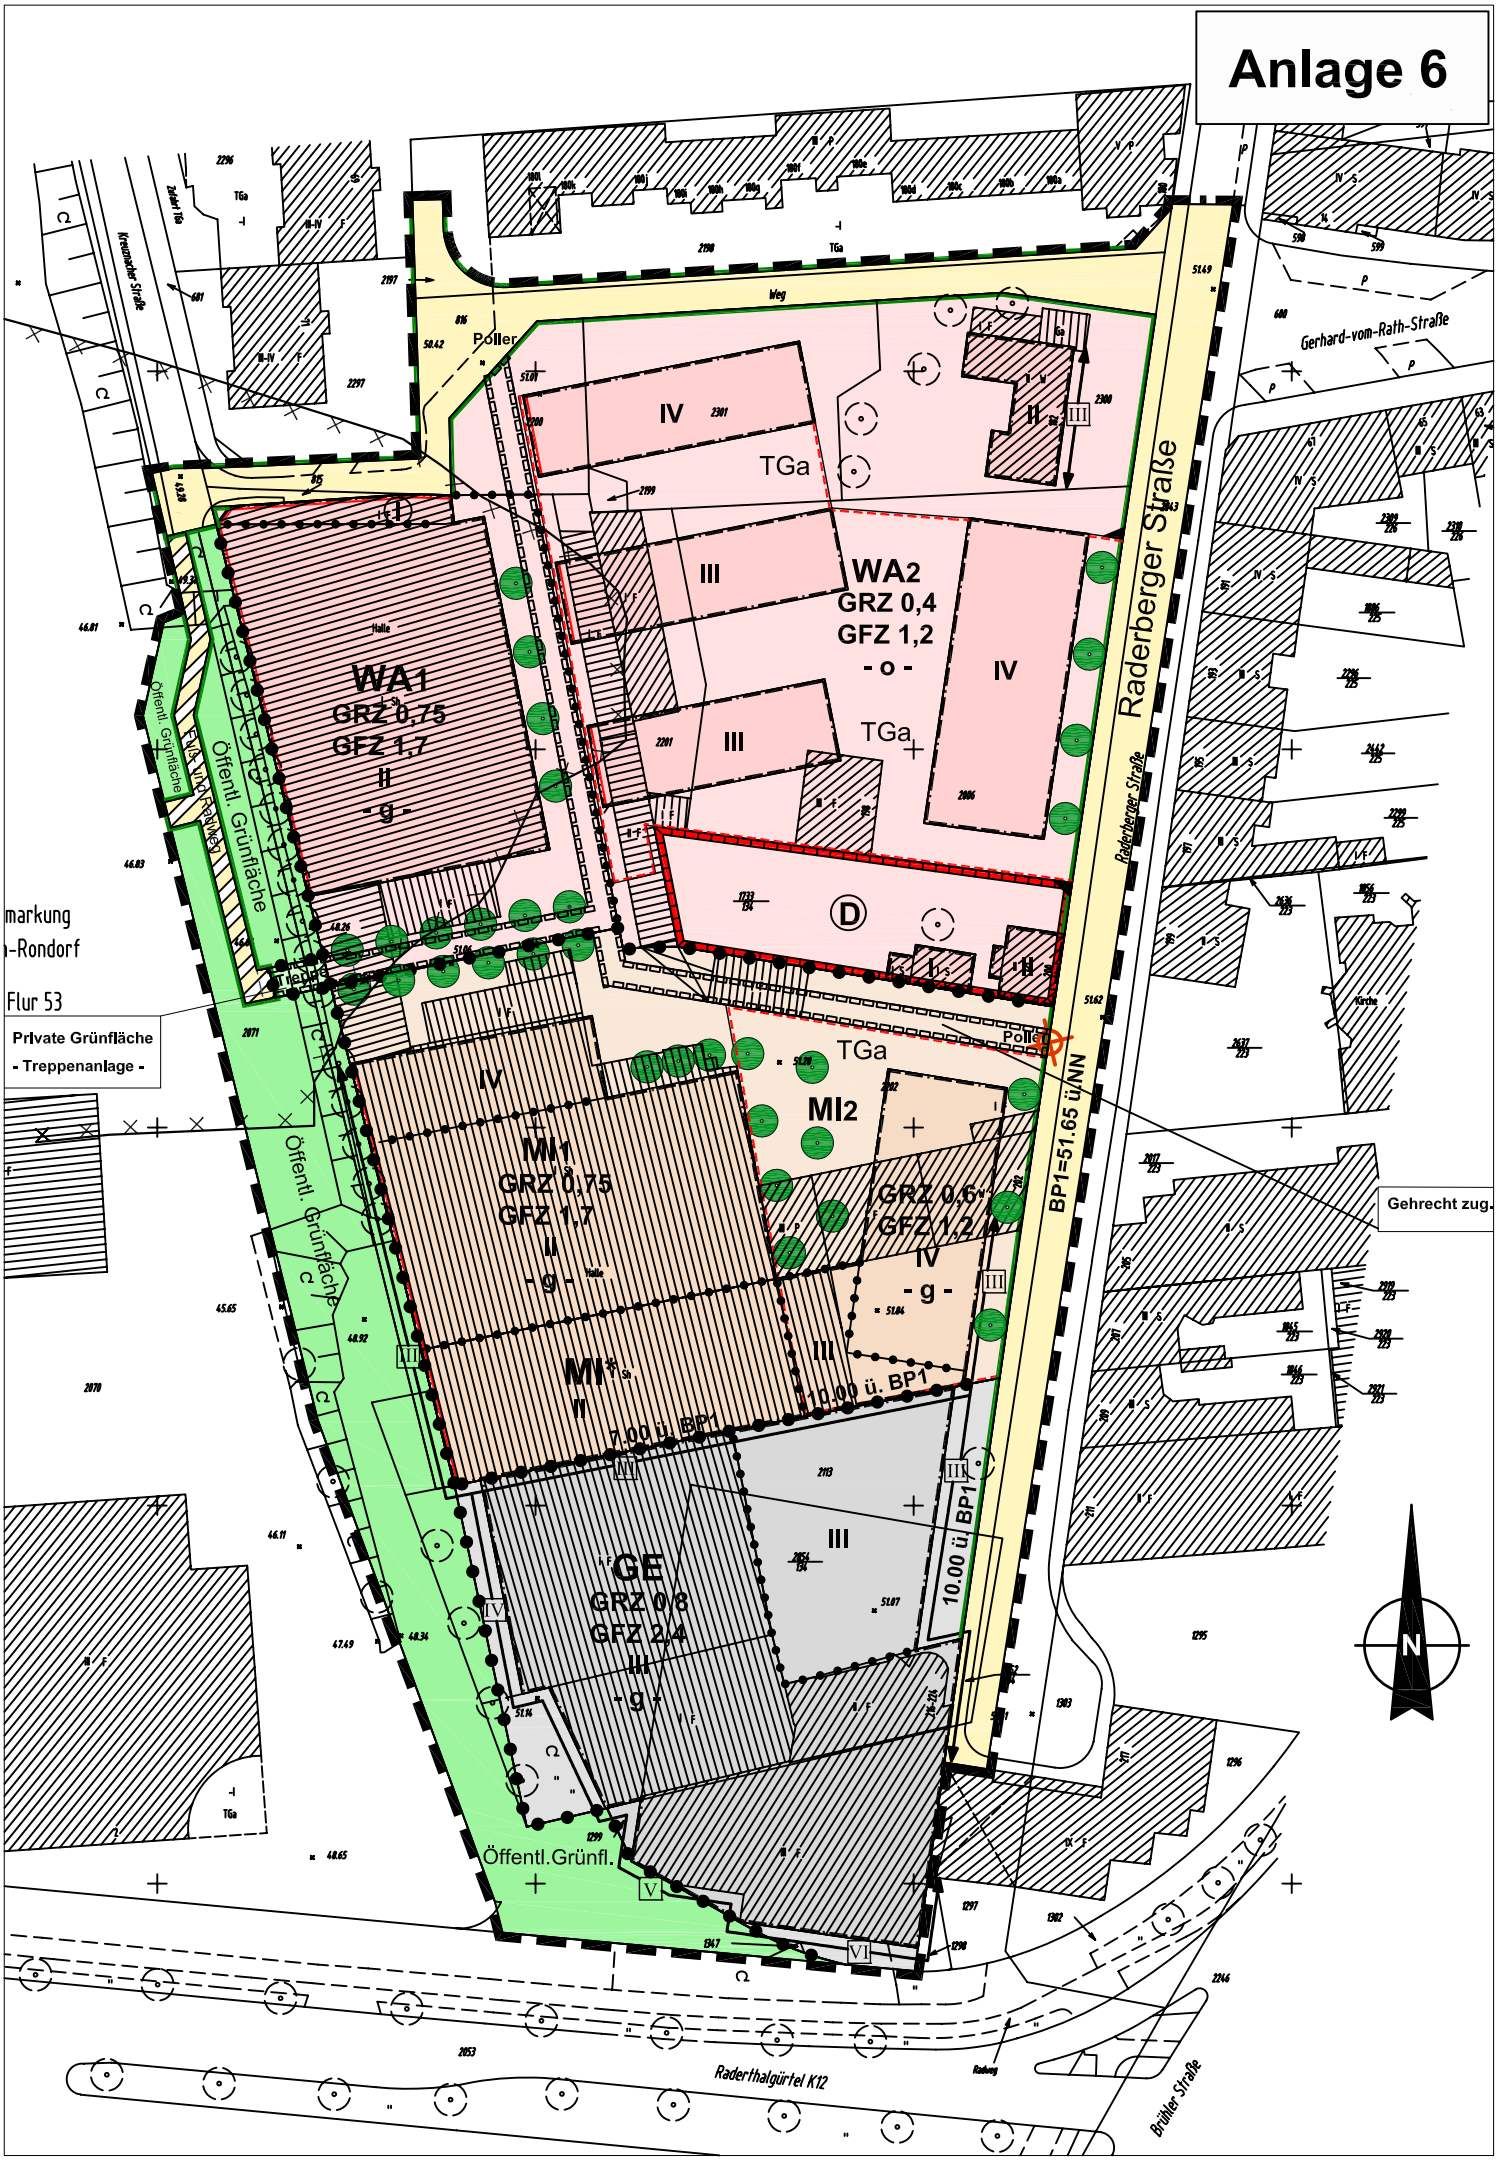
Anlage 6


WA1
GRZ 0,75
GFZ 1,7
II
- g -
WA2
GRZ 0,4
GFZ 1,2
- o -
MI1
GRZ 0,75
GFZ 1,7
II
- g -
MI2
GRZ 0,6
GFZ 1,2
IV
- g -
GE
GRZ 0,8
GFZ 2,4
III
- g -
IV
III
II
TGa
D
Öffentl. Grünfläche
Fuß- und Radweg
Private Grünfläche
- Treppenanlage -
Poller
Weg
Halte
Raderberger Straße
Gerhard-vom-Rath-Straße
BP1=51.65 ü.NN
10.00 ü. BP1
7.00 ü. BP1
10.00 ü. BP1
Gehrecht zug.
Öffentl.Grünfl.
Raderthalgürtel K12
Brühler Straße
Kirche
Flur 53
N