


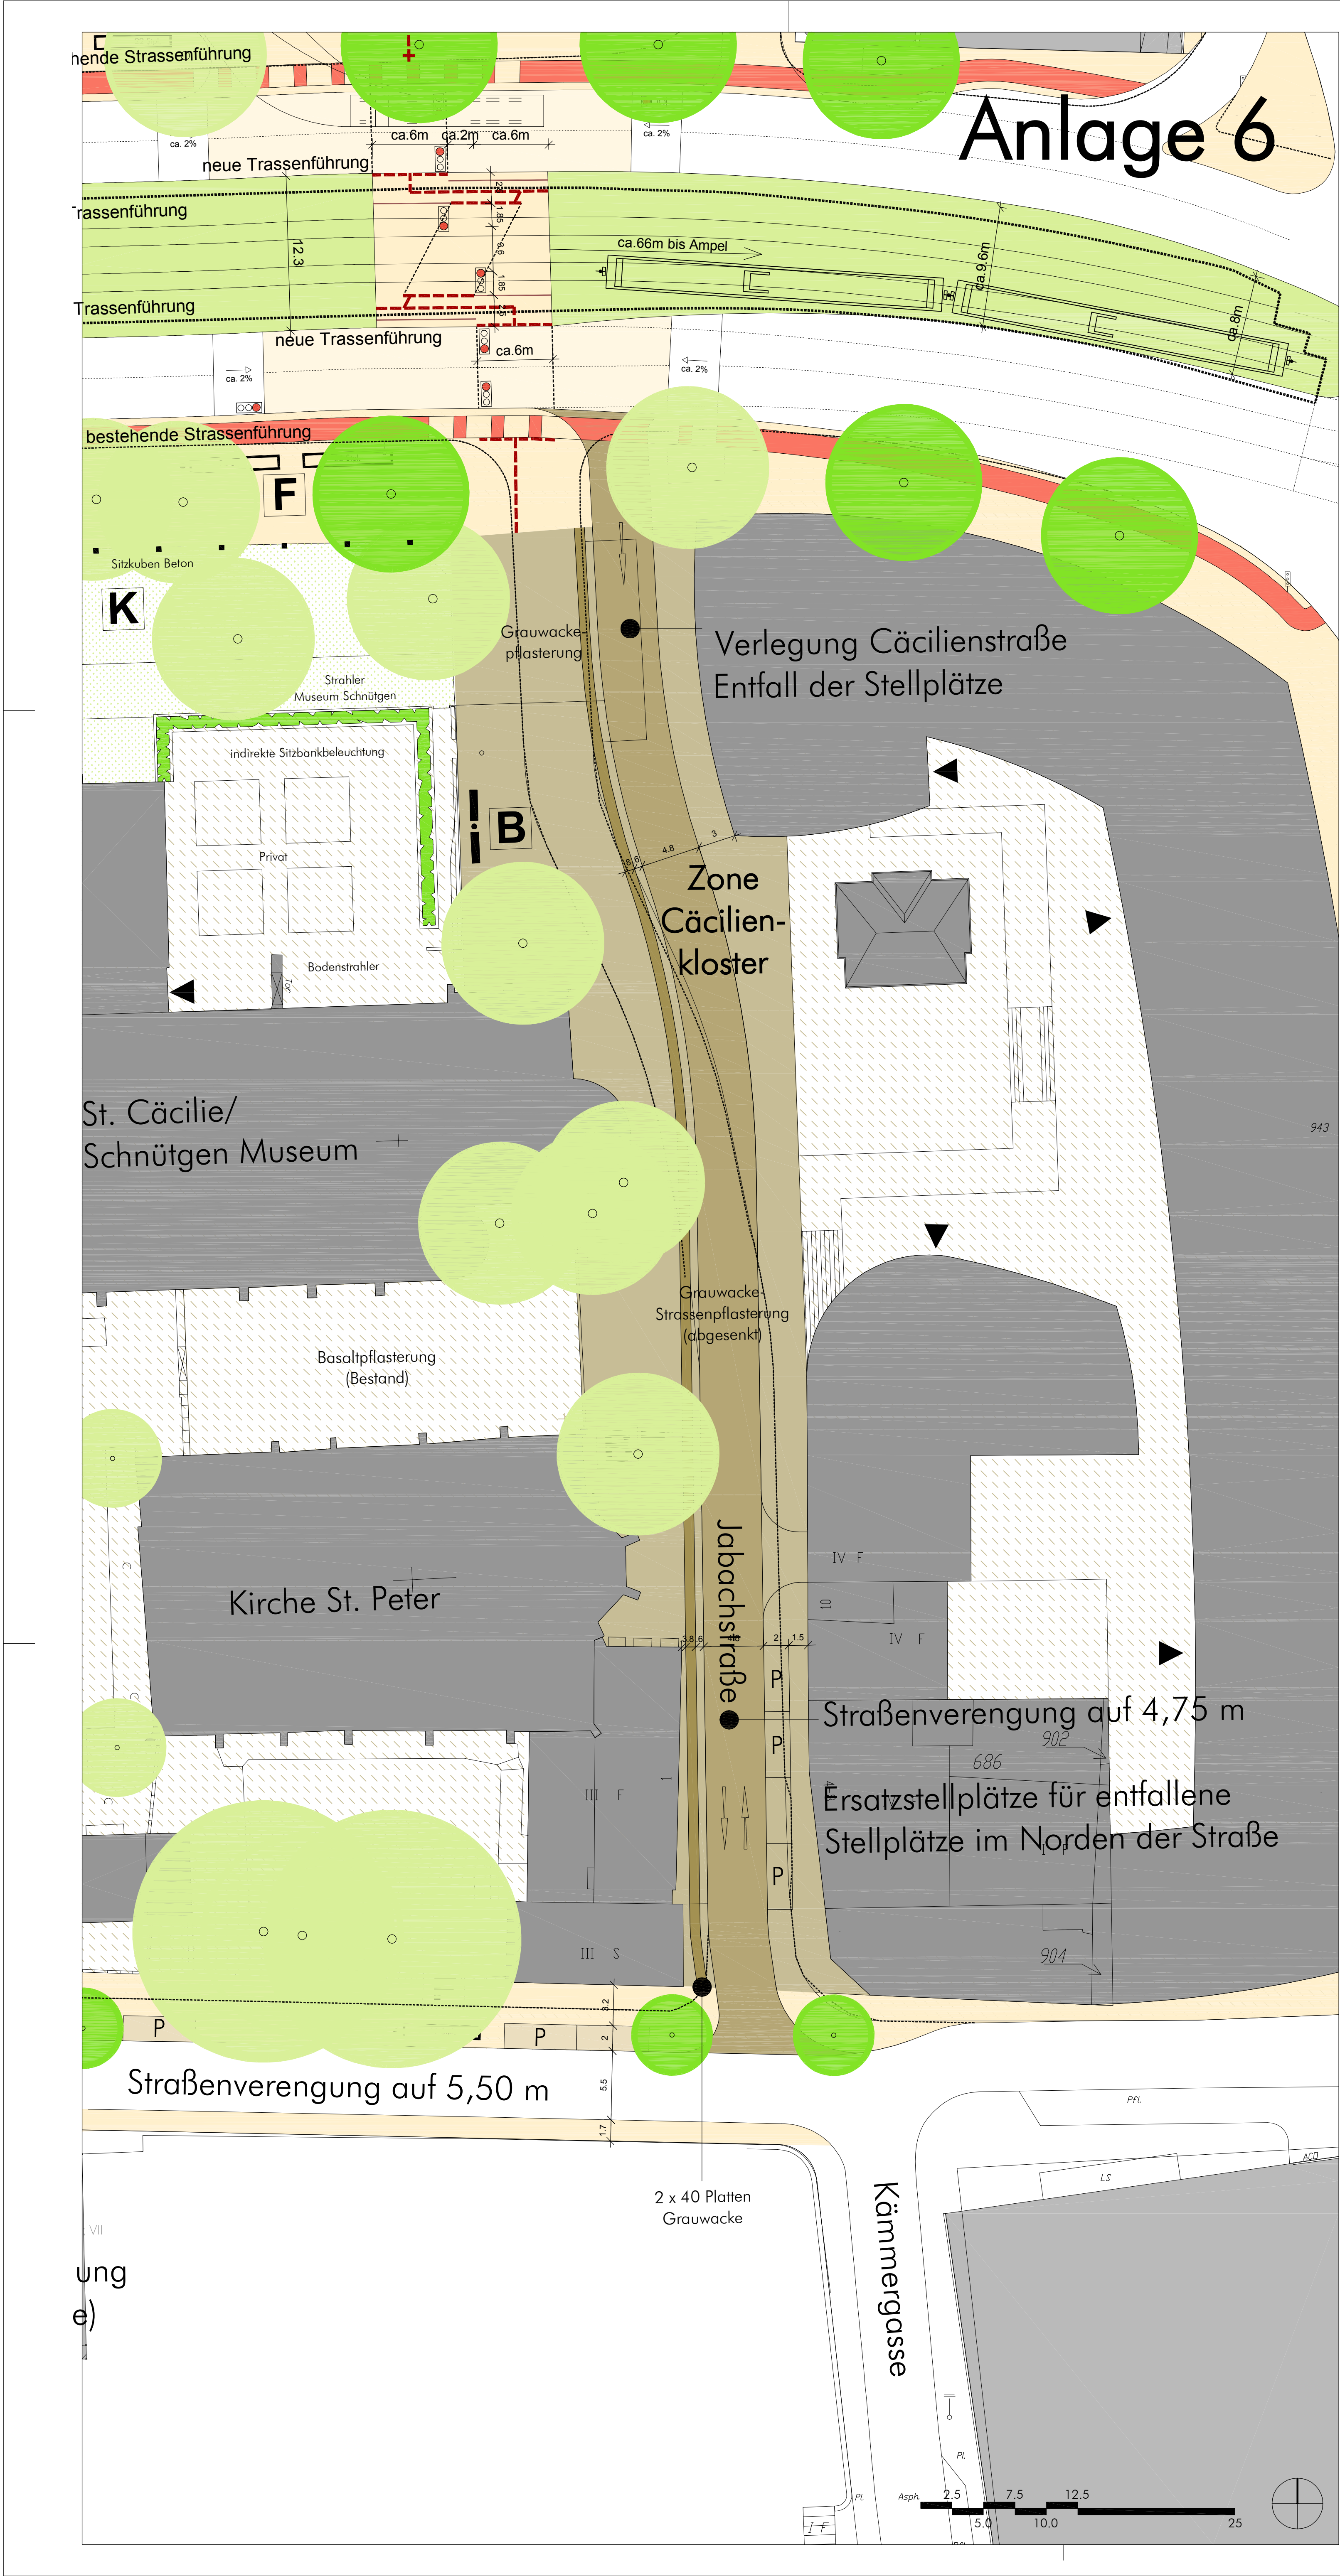

LEGENDE

FLÄCHEN

- Quartierstraßen - Betonsteinpflaster
- 30x30 Platten (Gelbweiss)
- Straße auf Gehwegniveau
- Roadweg, 30x15 Platten
- rot mit weißen Randstreifen
- Fußgängerüberweg
- Grünfläche für KVB
- Grünfläche für KVB mit best. Fußgängerüberweg (KVB-Plan), befestigte KVB-Trasse (Bewegungszone)
- Pflasterung Straße
- Platten Grauwacke
- PFLASTERUNG Grauwacke
- wassergebundene Decke
- Schottermassen
- Bestandflächen Quartier
- bestehende Straßenkante bzw. bestehende Trassenkante
- ehemalige Straßenkante
- geplante Lichtheinrichtung

SONSTIGES

- Leitstreifen Sehhilfshinweise
- anpassender Baum
- bestehender Baum
- Hecke
- Haupteingang, öffentlicher Eingang
- Neben- und Personaleingänge, Notausgänge, Zu- und Ausfahrten
- Überdeckung TG-Ausfahrt (begrenzte Pergola)
- Bestandsgebäude Kulturquartier

MÖBLIERUNG

- B** Bank: Bankart L 40 C-Jahaba oder Runge Wella
- F** Fahrradständer: Bernd Fischer Rheinauhafen Köln
- K** Sitzkuben Beton
Möblierung: Bankart 220 oder Runge Luna & Luna XL

G
F
E
D
C
B
A
Pos.
Planvorlage in

Legende eingefügt 11.06.2010 AS
Änderungen Bearb. Gez. Gepr. Genehm. Datum
arm

Übersichtskarte

Stadt Köln

Bezeichnung/Projekt
1. / Innenstadt
Straßenname/Maximilian
KULTURQUARTIER/NEUGARTEN CÄCILIENTR.
JABACH STRASSE

Planart
Lageplan

Architekt/Städteplaner
PAUL WACH COESMEIER GMBH
Amr. - Schürden - Weg 22
50668 Köln
Tel. 0221/931895-0

Bezeichnet/Datum
AS/11.06.2010

Gezeichnet/Datum
AS/21.05.2010

Messstab
1:250

EDV-Projekt/Datenbank
0805/CAD/03/AGE/100411 STENT DWG

Arbeitsblätter (06)
Arbeitsblätter (06/1)
Gruppenblätter (06/1/1)
Bestandsblätter (06/1/1)