


Y 2566825.128
X 5648900.631

Y 2566751.090
X 5649161.581

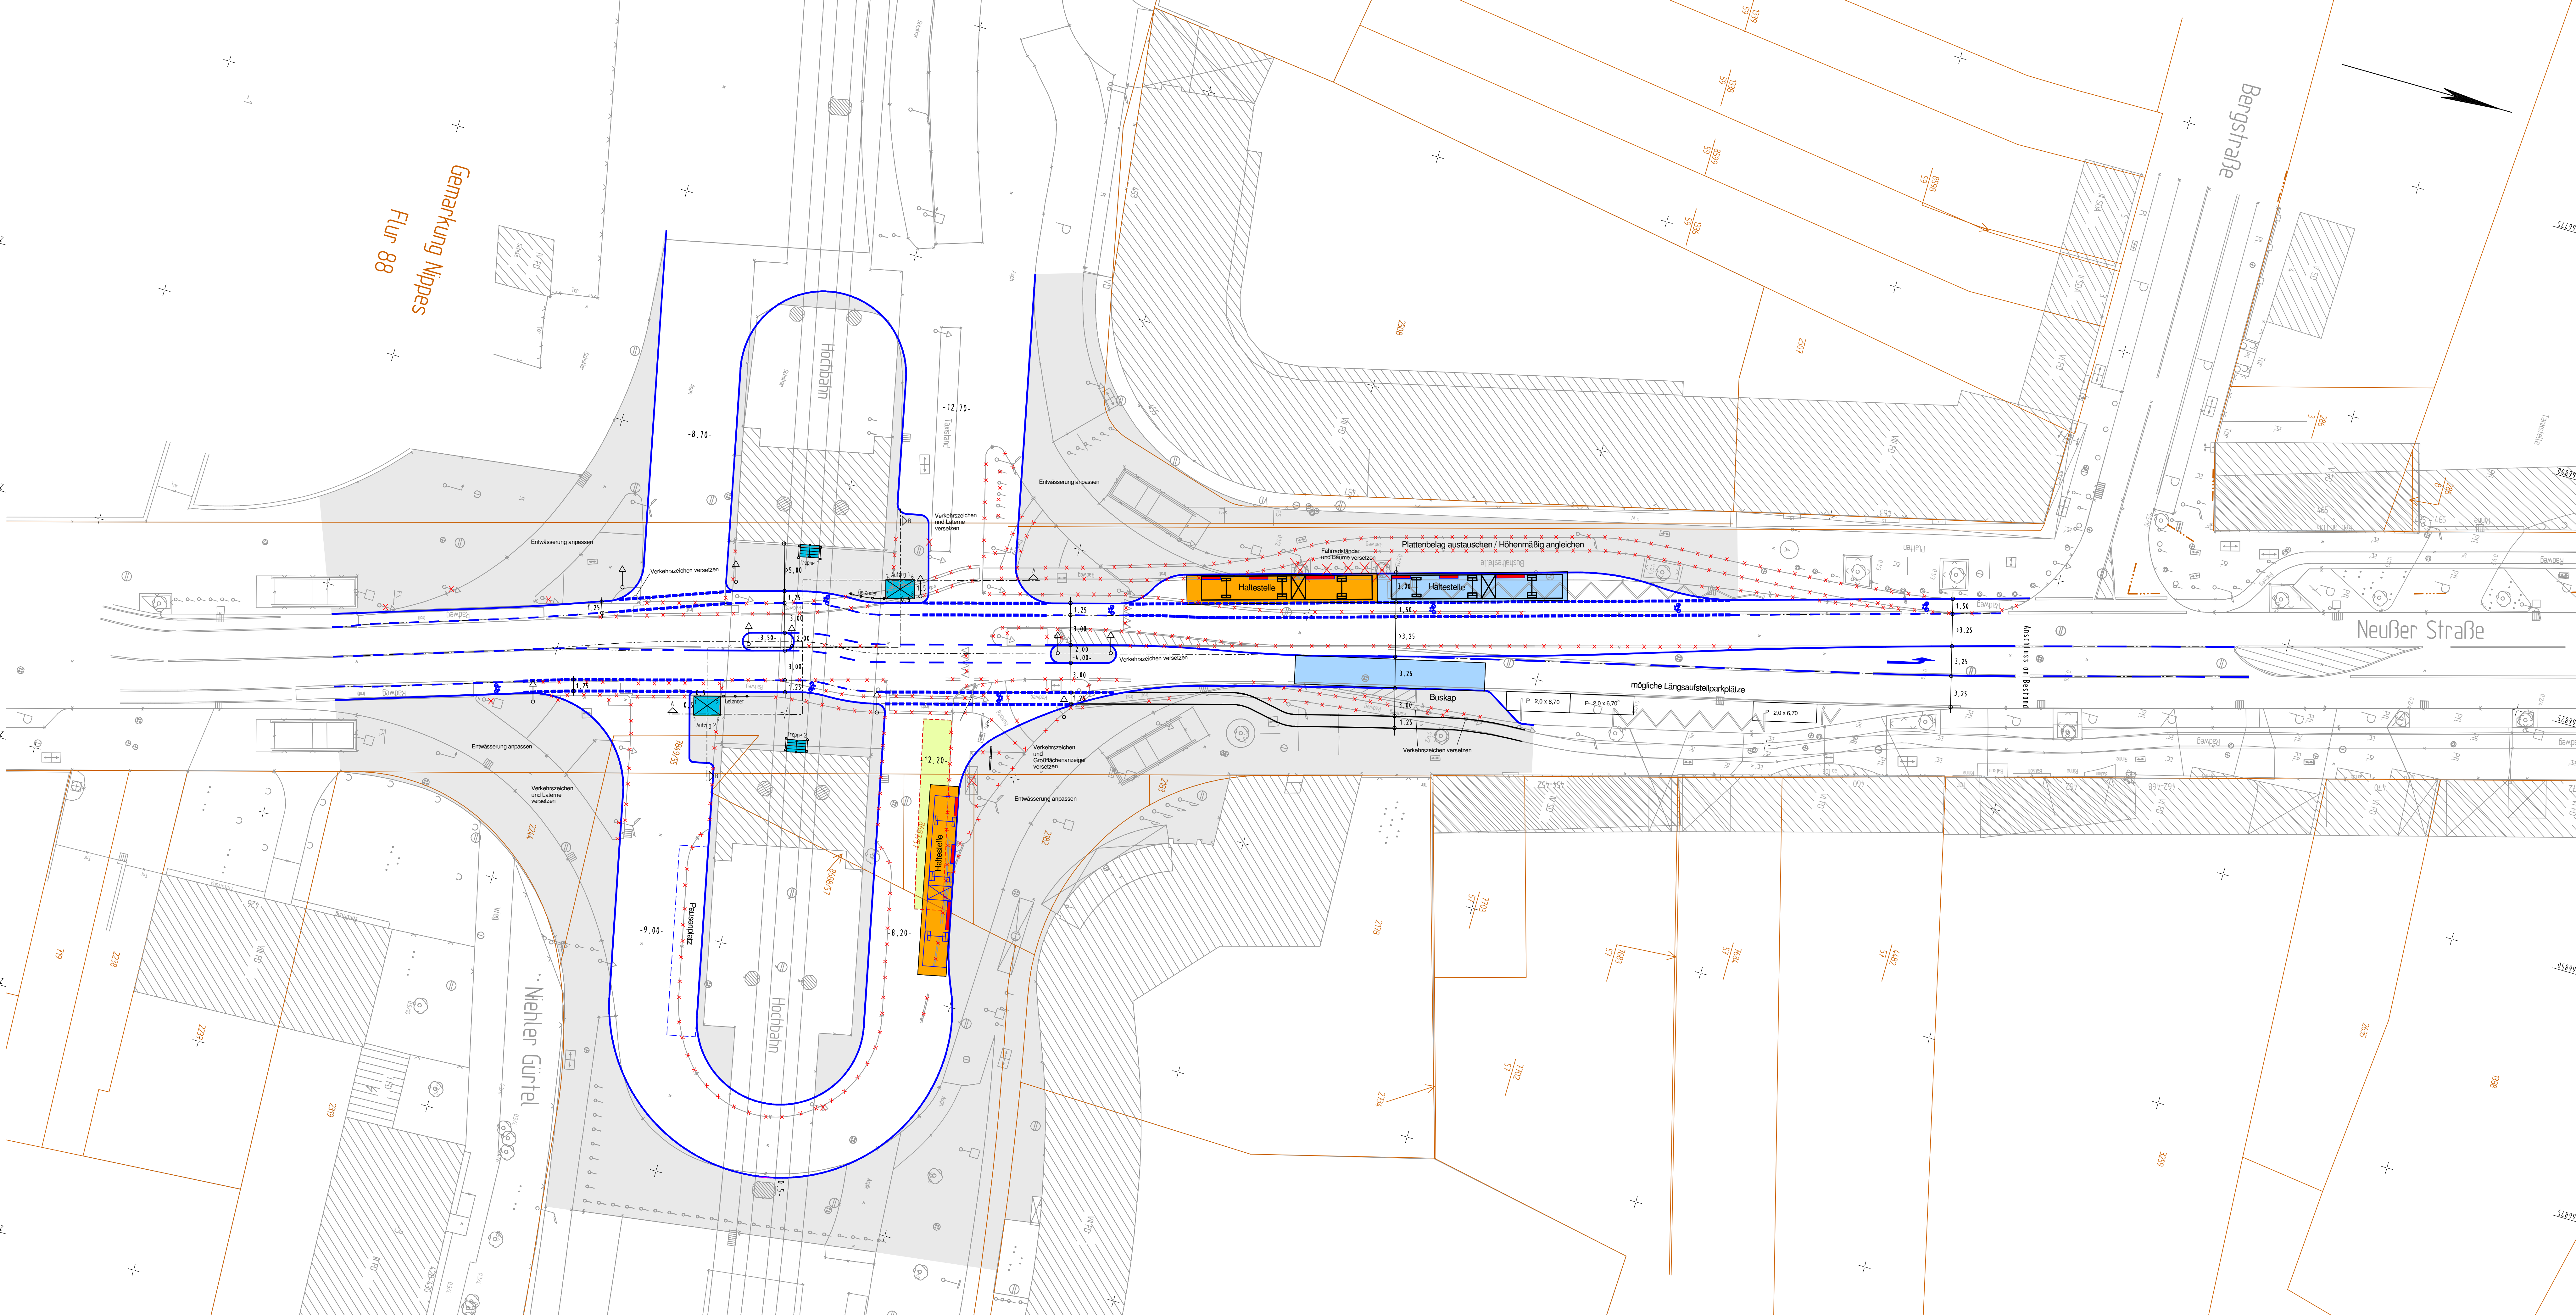

KOORDINATEN / AUFZUGSECKEN		
PUNKT	X	Y
1	2566875.878	5648990.198
2	2566875.122	5648992.894
3	2566877.804	5648990.738
4	2566877.017	5648993.434
5	2566858.591	5649006.219
6	2566857.167	5649009.216
7	2566860.516	5649006.819
8	2566859.693	5649009.756

- Legende**
- Radweg
 - Gehweg
 - Inselköpfe
 - Schutzstreifen für Radfahrer
 - geplante Aufzugs- und Treppenanlage
 - Hochbordstein
 - Rundbordstein
 - Rückbau (Abbruch / Demarkierung)
 - Fahrbahnmakierung
 - neue Bushaltestelle
 - bestehende Bushaltestelle
 - entfallene Bushaltestelle

In der Fortführung der Planung wird die Bordsteinführung aufgrund der zu berücksichtigenden Schleppkurven angepasst.

Höhenangaben nach Status 100 !
Stand 01.10.2009

Art der Abstimmung / Dienststelle	Unterschrift	Datum
Amr 601/5 - Fachverkehrswesen	Herr Lambke	
Amr 601/4 - Management - Behördenverband Köln	Herr Jansen	
Amr 602/5 - Materialien	Herr Lohrbacher	
Amr 602/1 (Beschreibung BV 5 (Taxistand))	Herr Tiedt	
Köln Verkehrsbetrieb AG - 153	Herr Knechtel	
Köln Verkehrsbetrieb AG - 16		
Rhein Energie	Herr Frankhauser	

F		
E		
D		
C		
B		
A		
Index / Änderung	Datum	Name

KOCKS CONSULT GMBH KOCKS INGENIEURE
Niederlassung Bonn, Quantiusstr. 6, 53115 Bonn
Tel.: 0228/72629-0, Fax: 0228/72629-20, e-mail: info@kocks-ing.de

Haltestelle Neusser Strasse / Gürtel
Entwurfsplanung - Straßenebene

69	690	690/1	690/2	Bear: Schmitt Gez: Schmitt	Blatt: 43
66	661	66/3	66/5	KVB-AG	Nr: 1

Tafel: 20.07.2010

Stadt Köln
Der Oberbürgermeister
Amt für Brücken und Stadtbahnbau

KVB
Köln Verkehrsbetriebe AG

Y 2566958.369
X 5648938.435

Y 2566884.330
X 5649199.385