


Bauteil E siehe Anschlußplan Plan Nr. B.4.1.01.e

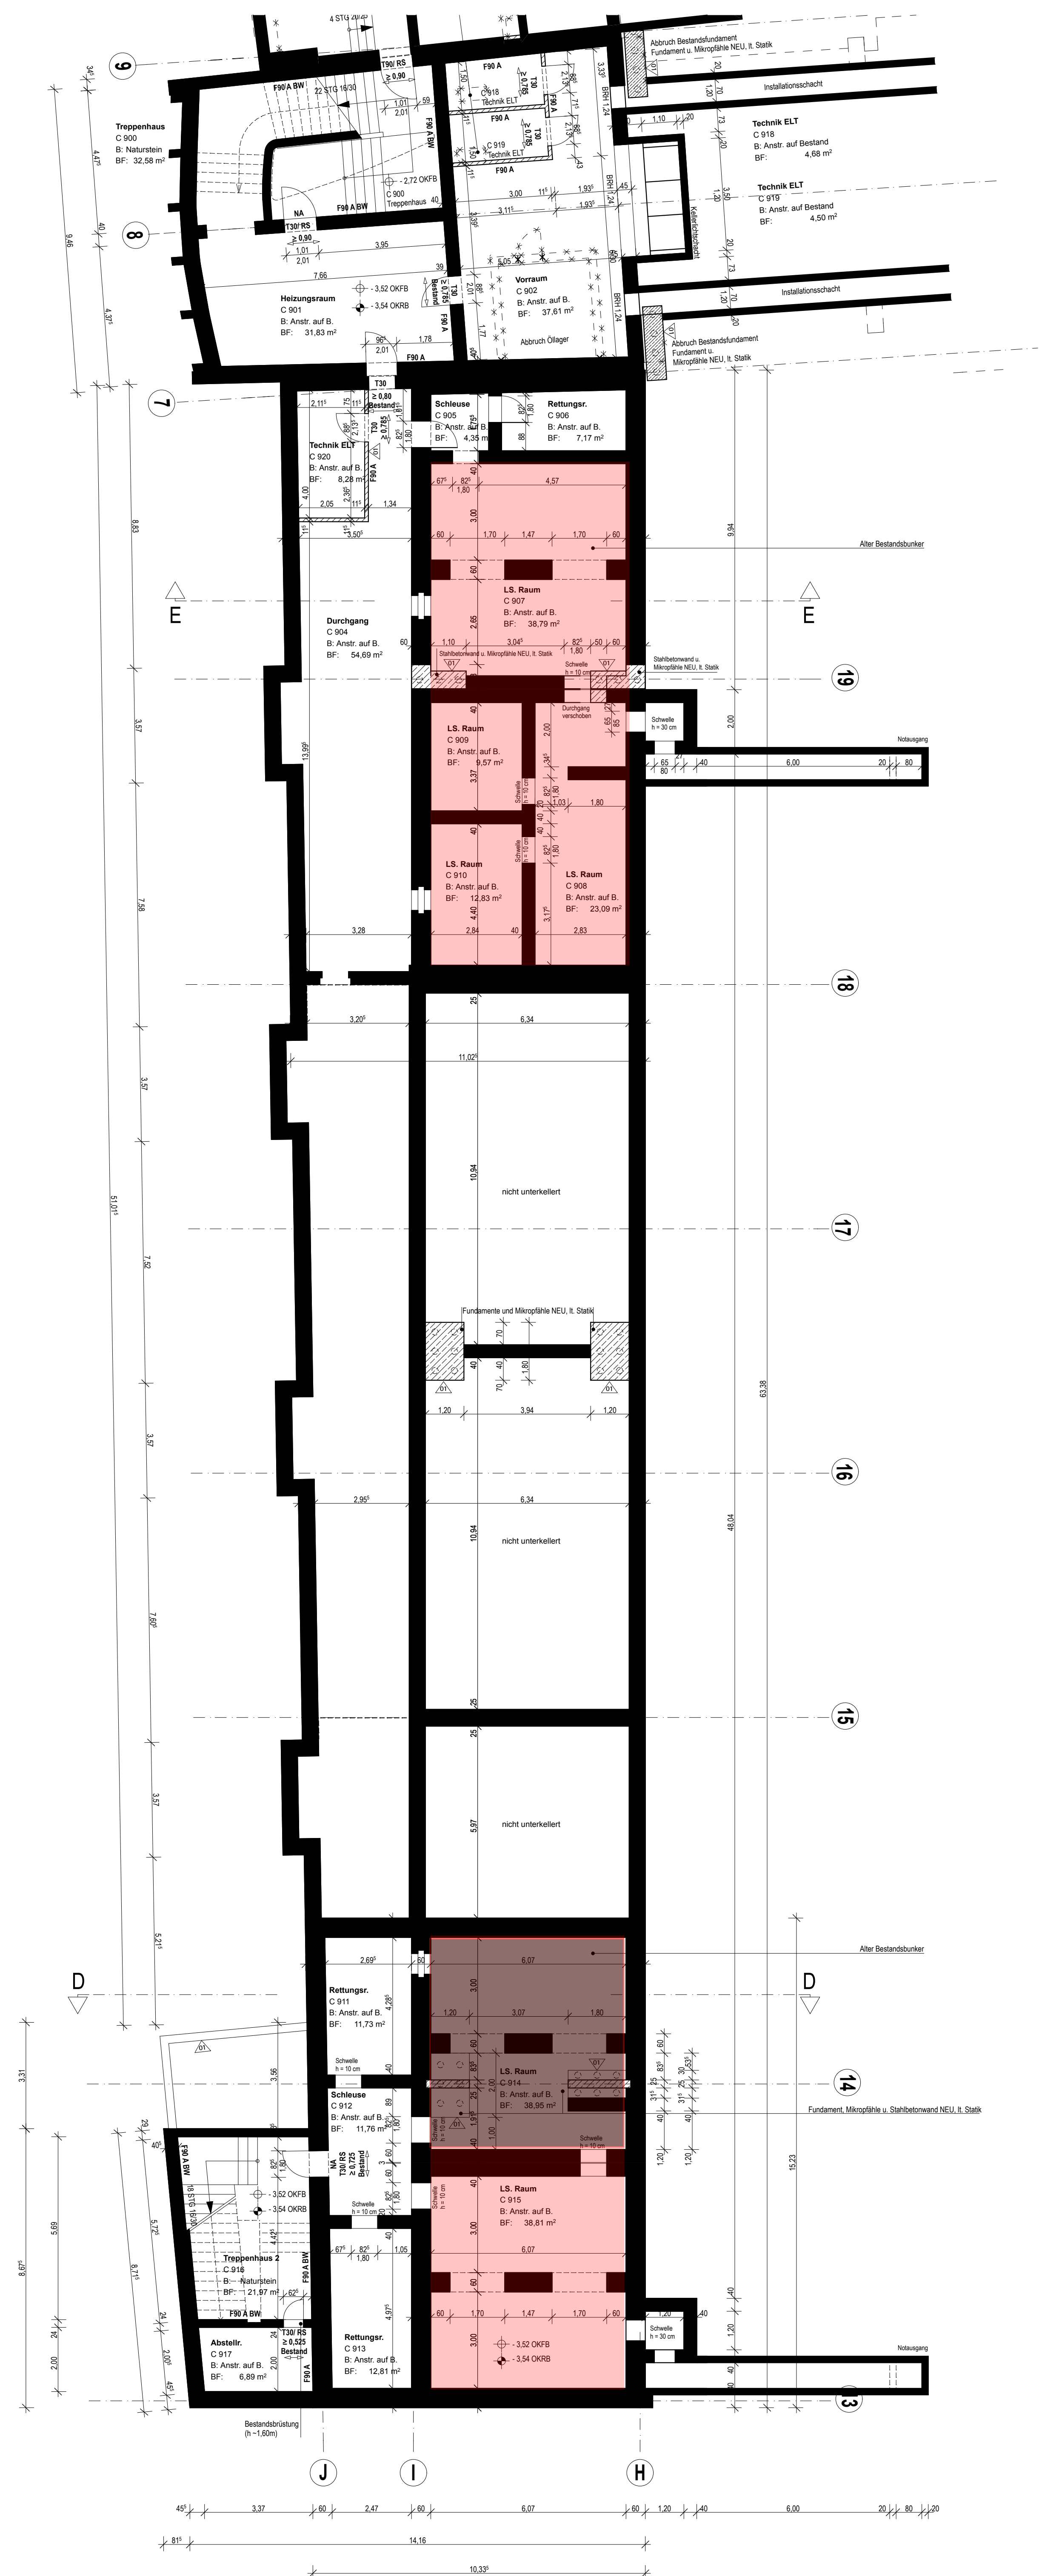

Abkürzungen

- BF Bodenfläche
- RU Raumumfang
- BK Bodenkonstruktion
- B Bodenbelag
- W Wandoberfläche
- D Deckenoberfläche
- OK Oberkante
- UK Unterkante
- VK Vorderkante
- FB Fertigboden
- RB Rohboden
- D Decke
- UD Unterdecke
- BR Brüstung
- UZ Unterzug
- G Gelände
- WD Wärmedämmung
- FT Fertigteil
- BE Bodenentwurf
- DE Dacheinlauf
- OL Oberlicht
- RR Regenrohr
- DF Dämmfluge
- U Umfassungszarge
- EZ Eckzarge
- RZ Rohrahmzarge
- Z Zarge
- SZ Sonderzarge
- GZ Gegenzarge
- F30/T30 feuerhemmende Tür
- F90/T90 feuerbeständige Tür
- RS Rauchschutztür
- RWA Rauch-/Wärmeabzug
- H..... Heizungs-
- L..... Lüftungs-
- S..... Sanitär
- E..... Elektro-
- .F... -Fundament-
- .W... -Wand-
- .D... -Decke-
- .B... -Boden-
-D -Durchbruch
-A -Ausparung
-S -Schlitz

Hinweise und Planzeichen


Plots/ Plankopien können verzerren!
Bitte nicht nachmessen, sondern fragen.
Sichtbare Betonkanten sind mit 0,5 cm Kantenlänge abzufassen.
Türhöhen sind von OKFB des Raumes mit höherliegendem Fußboden bis UK Sturz angegeben.
Lichte Raumhöhen sind von OK Fertigboden bis UK Fertigdecke angegeben.
Alle Angaben zu Flächen und Abwicklungen beziehen sich auf den Rohbau.
Alle Maße und Angaben sind von der ausführenden Firma verantwortlich zu überprüfen. Unstimmigkeiten sind unverzüglich mit der Bauleitung abzuklären.
Diese Zeichnung ist in allen Teilen bindend. Änderungen nur nach Absprache mit dem Architekten.

- Rohkante
- Fertiggkante
- Hochlochziegel
- Kalksandstein
- Stahlbeton
- Betonfertigteil
- Gipskarton
- Bestand

Genehmigungsplanung

Untergeschoss Bauteil C		Plan Nr. / Index B.4.1.01.c/01	
FWG-04-01		Maßstab	Größe
		1:100	765 x 870
		Datum	Bearb.
		08.03.2010	CR / CK
Index	01	Datum	Bearbeiter
Statische Maßnahmen, Eintrag Fundamentverstärkung, Raum C 920 Technik ELT NEU		25.08.2010	CK
Flurstück	Nachbar	Datum	Bearbeiter

Systemskizze

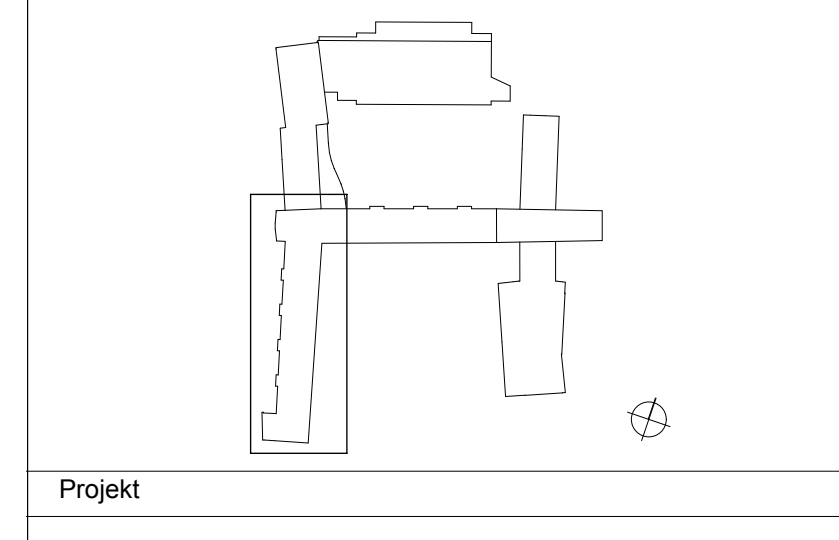

Architekt
Halfmann Architekten
Martin + Ulrike Halfmann
Dipl. Ing. Architekten BDA
Kirchweg 9
50858 Köln
fon +49.221.355080-0
fax +49.221.355080-20
mail@halfmann-architekten.de
Freigabe
Nat. Top

Projekt

Bauherr
Gebäudewirtschaft
der Stadt Köln
Gebäudewirtschaft
der Stadt Köln
Willy-Brandt-Platz 2
50679 Köln
Grundstückseigentümer
Stadt Köln
Freigabe

Generalsanierung FWG
Friedrich-Wilhelm-Gymnasium
Severinstraße 241
50676 Köln