

Legende

Flächen	
	Asphalt (neu)
	Gehweg
	Rampenfläche
	Grünanlage
	Rillenstein, gem. akt. Standard Stadt Köln
	Noppenstein, gem. akt. Standard Stadt Köln
	Noppenstein KVB

Linien	
	Hochbord
	Rundbord
	Fussgänger S 0,5/0,2
	Radfahrer B 0,5/0,2
	Breitstrich
	Tiefbord AT=0
	Schmalstrich
	Schutzstreifen Radfahrer


Anhörungsverfahren für Markierungen gemäß §45 Straßenverkehrs-Ordnung durchgeführt am _____

Polizeipräsidium Köln
 Direktion Verkehr/ VK
 Im Auftrag _____

Angeordnet:
 Stadt Köln, Der Oberbürgermeister,
 Amt für Straßen und Verkehrstechnik
 661/11 Im Auftrag _____

66_/_/_____
 1. Anordnung gemäß §§ 44 und 45 StVO hiermit erteilt.
 2. 66_/_/____ Markierung / Beschilderung m.d.B. um Durchführung Auftrag Nr. _____

66_/_/_____
 Anordnung ausgeführt am: _____

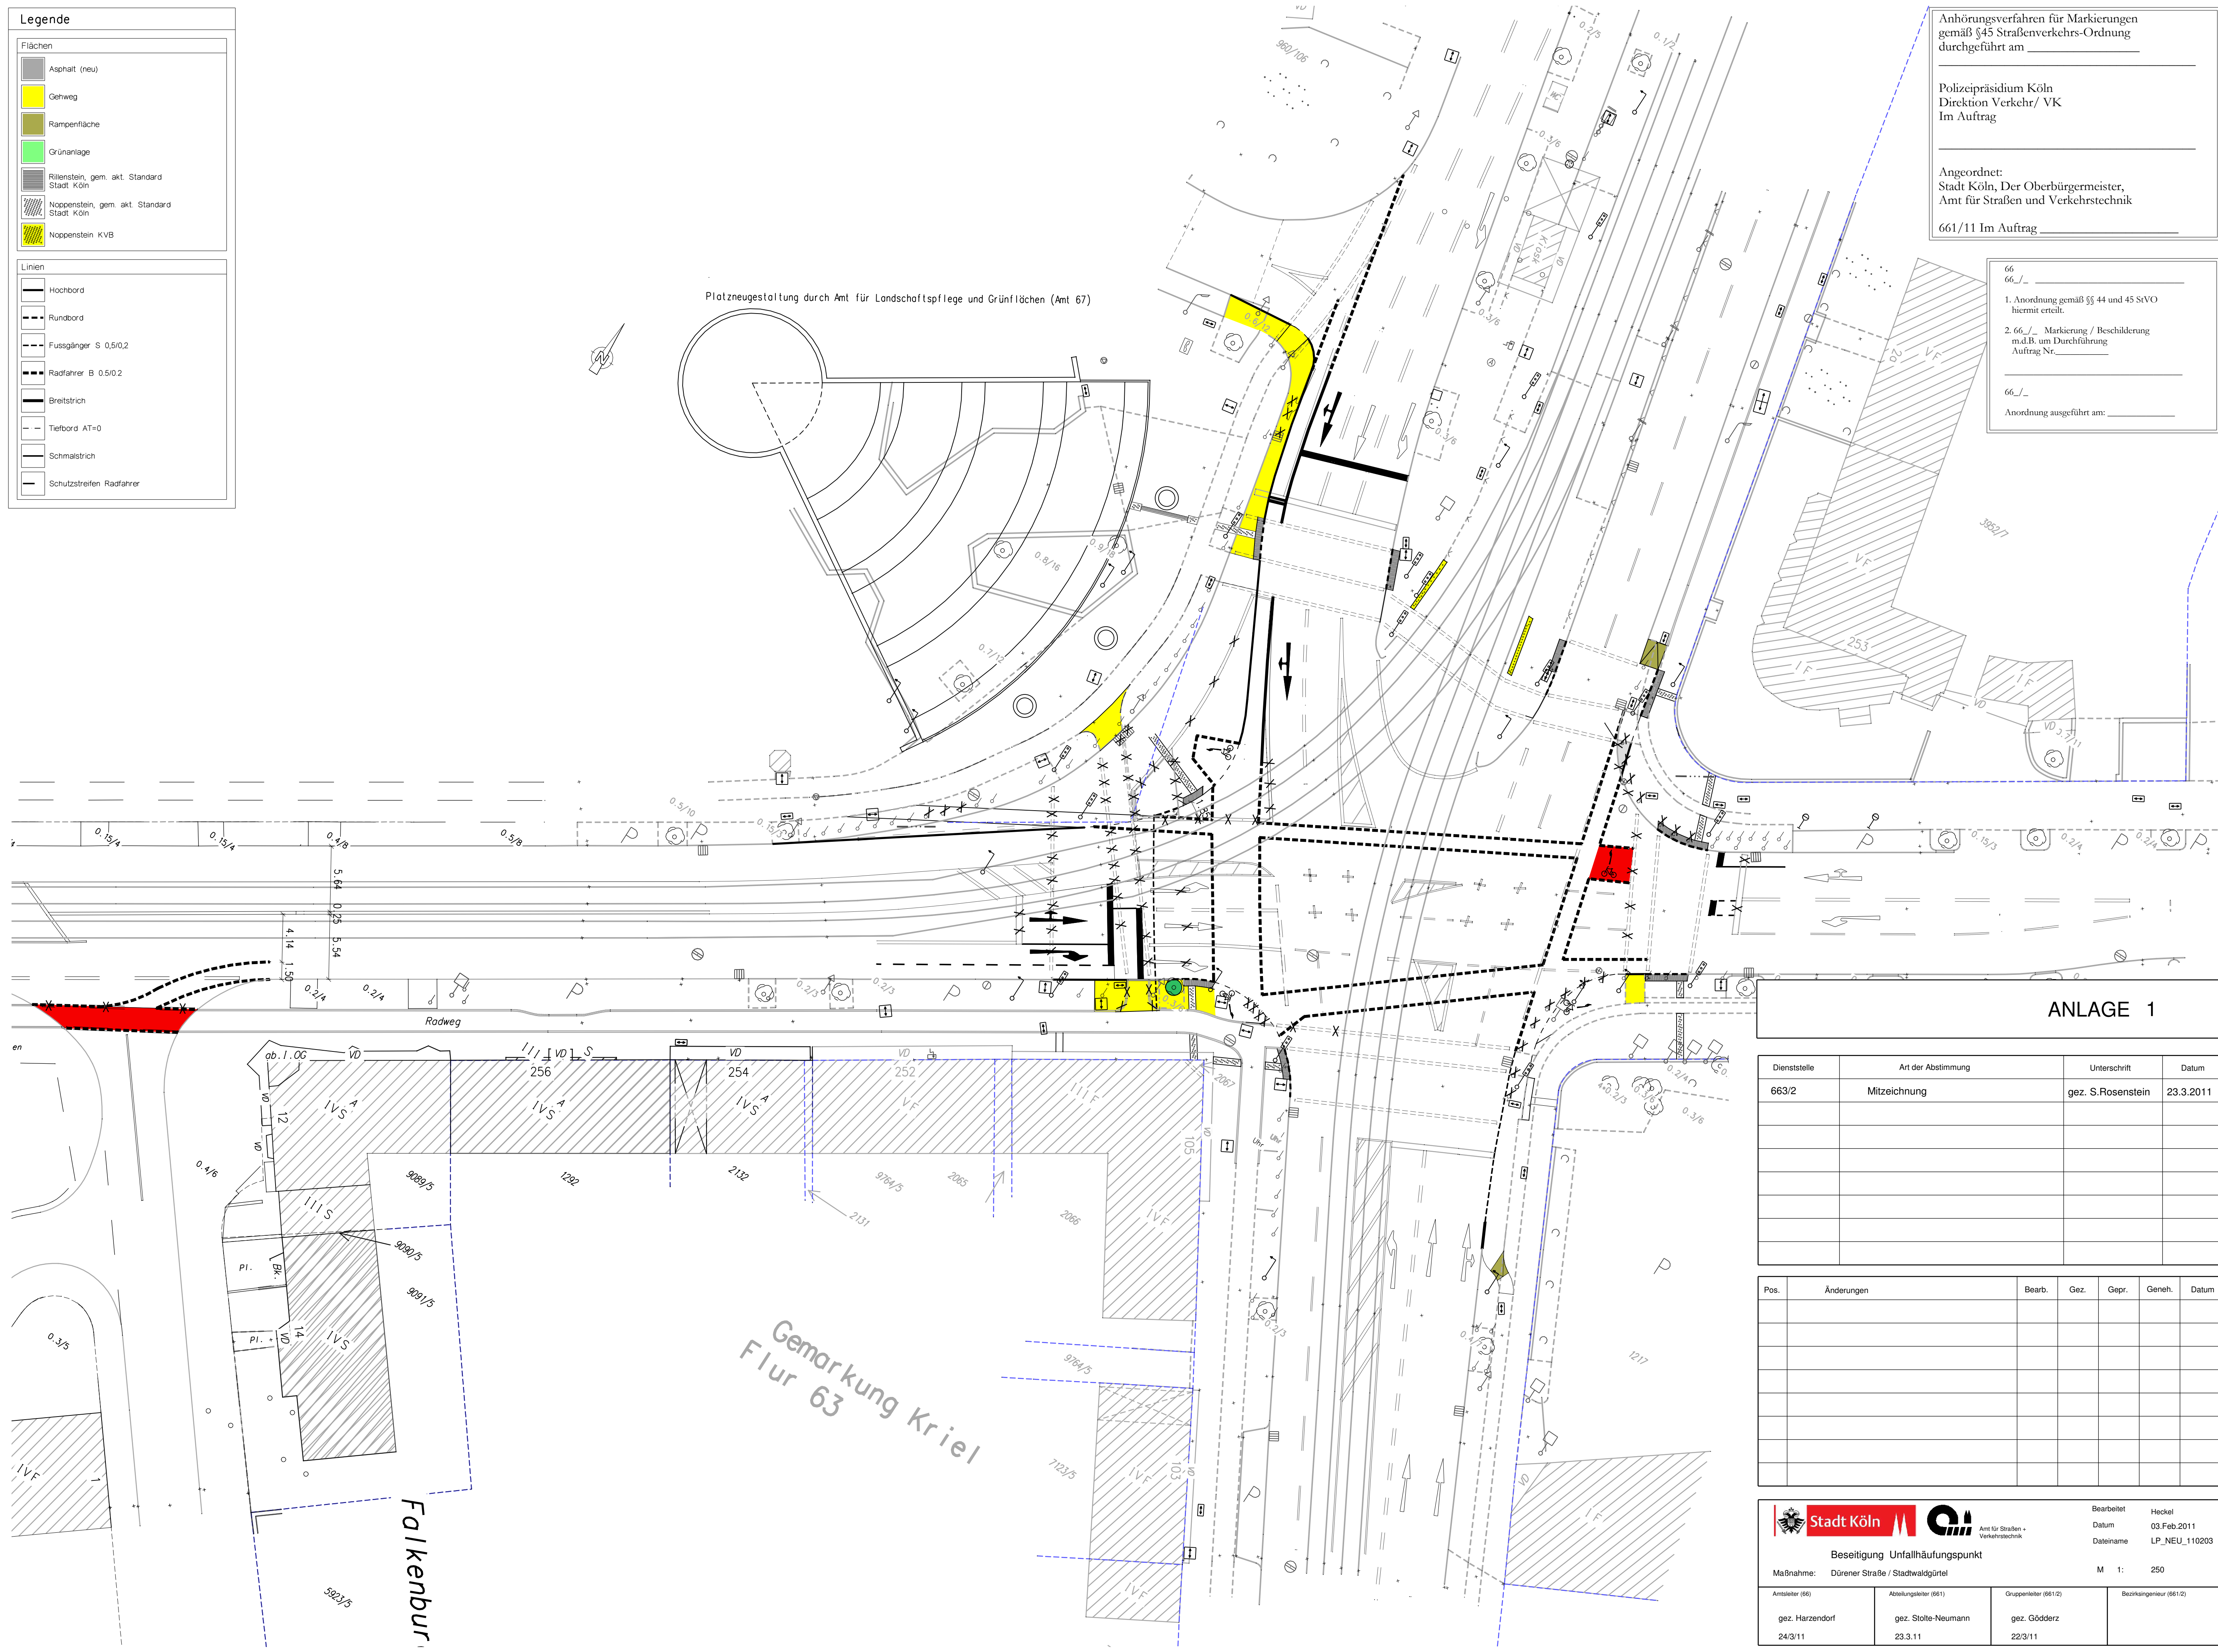

ANLAGE 1

Dienststelle	Art der Abstimmung	Unterschrift	Datum
663/2	Mitzeichnung	gez. S.Rosenstein	23.3.2011

Pos.	Änderungen	Bearb.	Gez.	Gepr.	Geneh.	Datum

				Bearbeitet	Heckel
Maßnahme: Dürener Straße / Stadtwaldgürtel		M 1: 250		Datum	03.Feb.2011
Amtsleiter (66)		Gruppenleiter (661/2)		Dateiname	LP_NEU_110203
gez. Harzendorf 24/3/11	gez. Stolte-Neumann 23.3.11	gez. Gödderz 22/3/11	Bezirksingenieur (661/2)	_____	