


Kleingärten

Schlösserstraße

Parkraumbilanz:

bisher: 8 Kfz-Stellplätze
zukünftig: 25 Kfz-Stellplätze

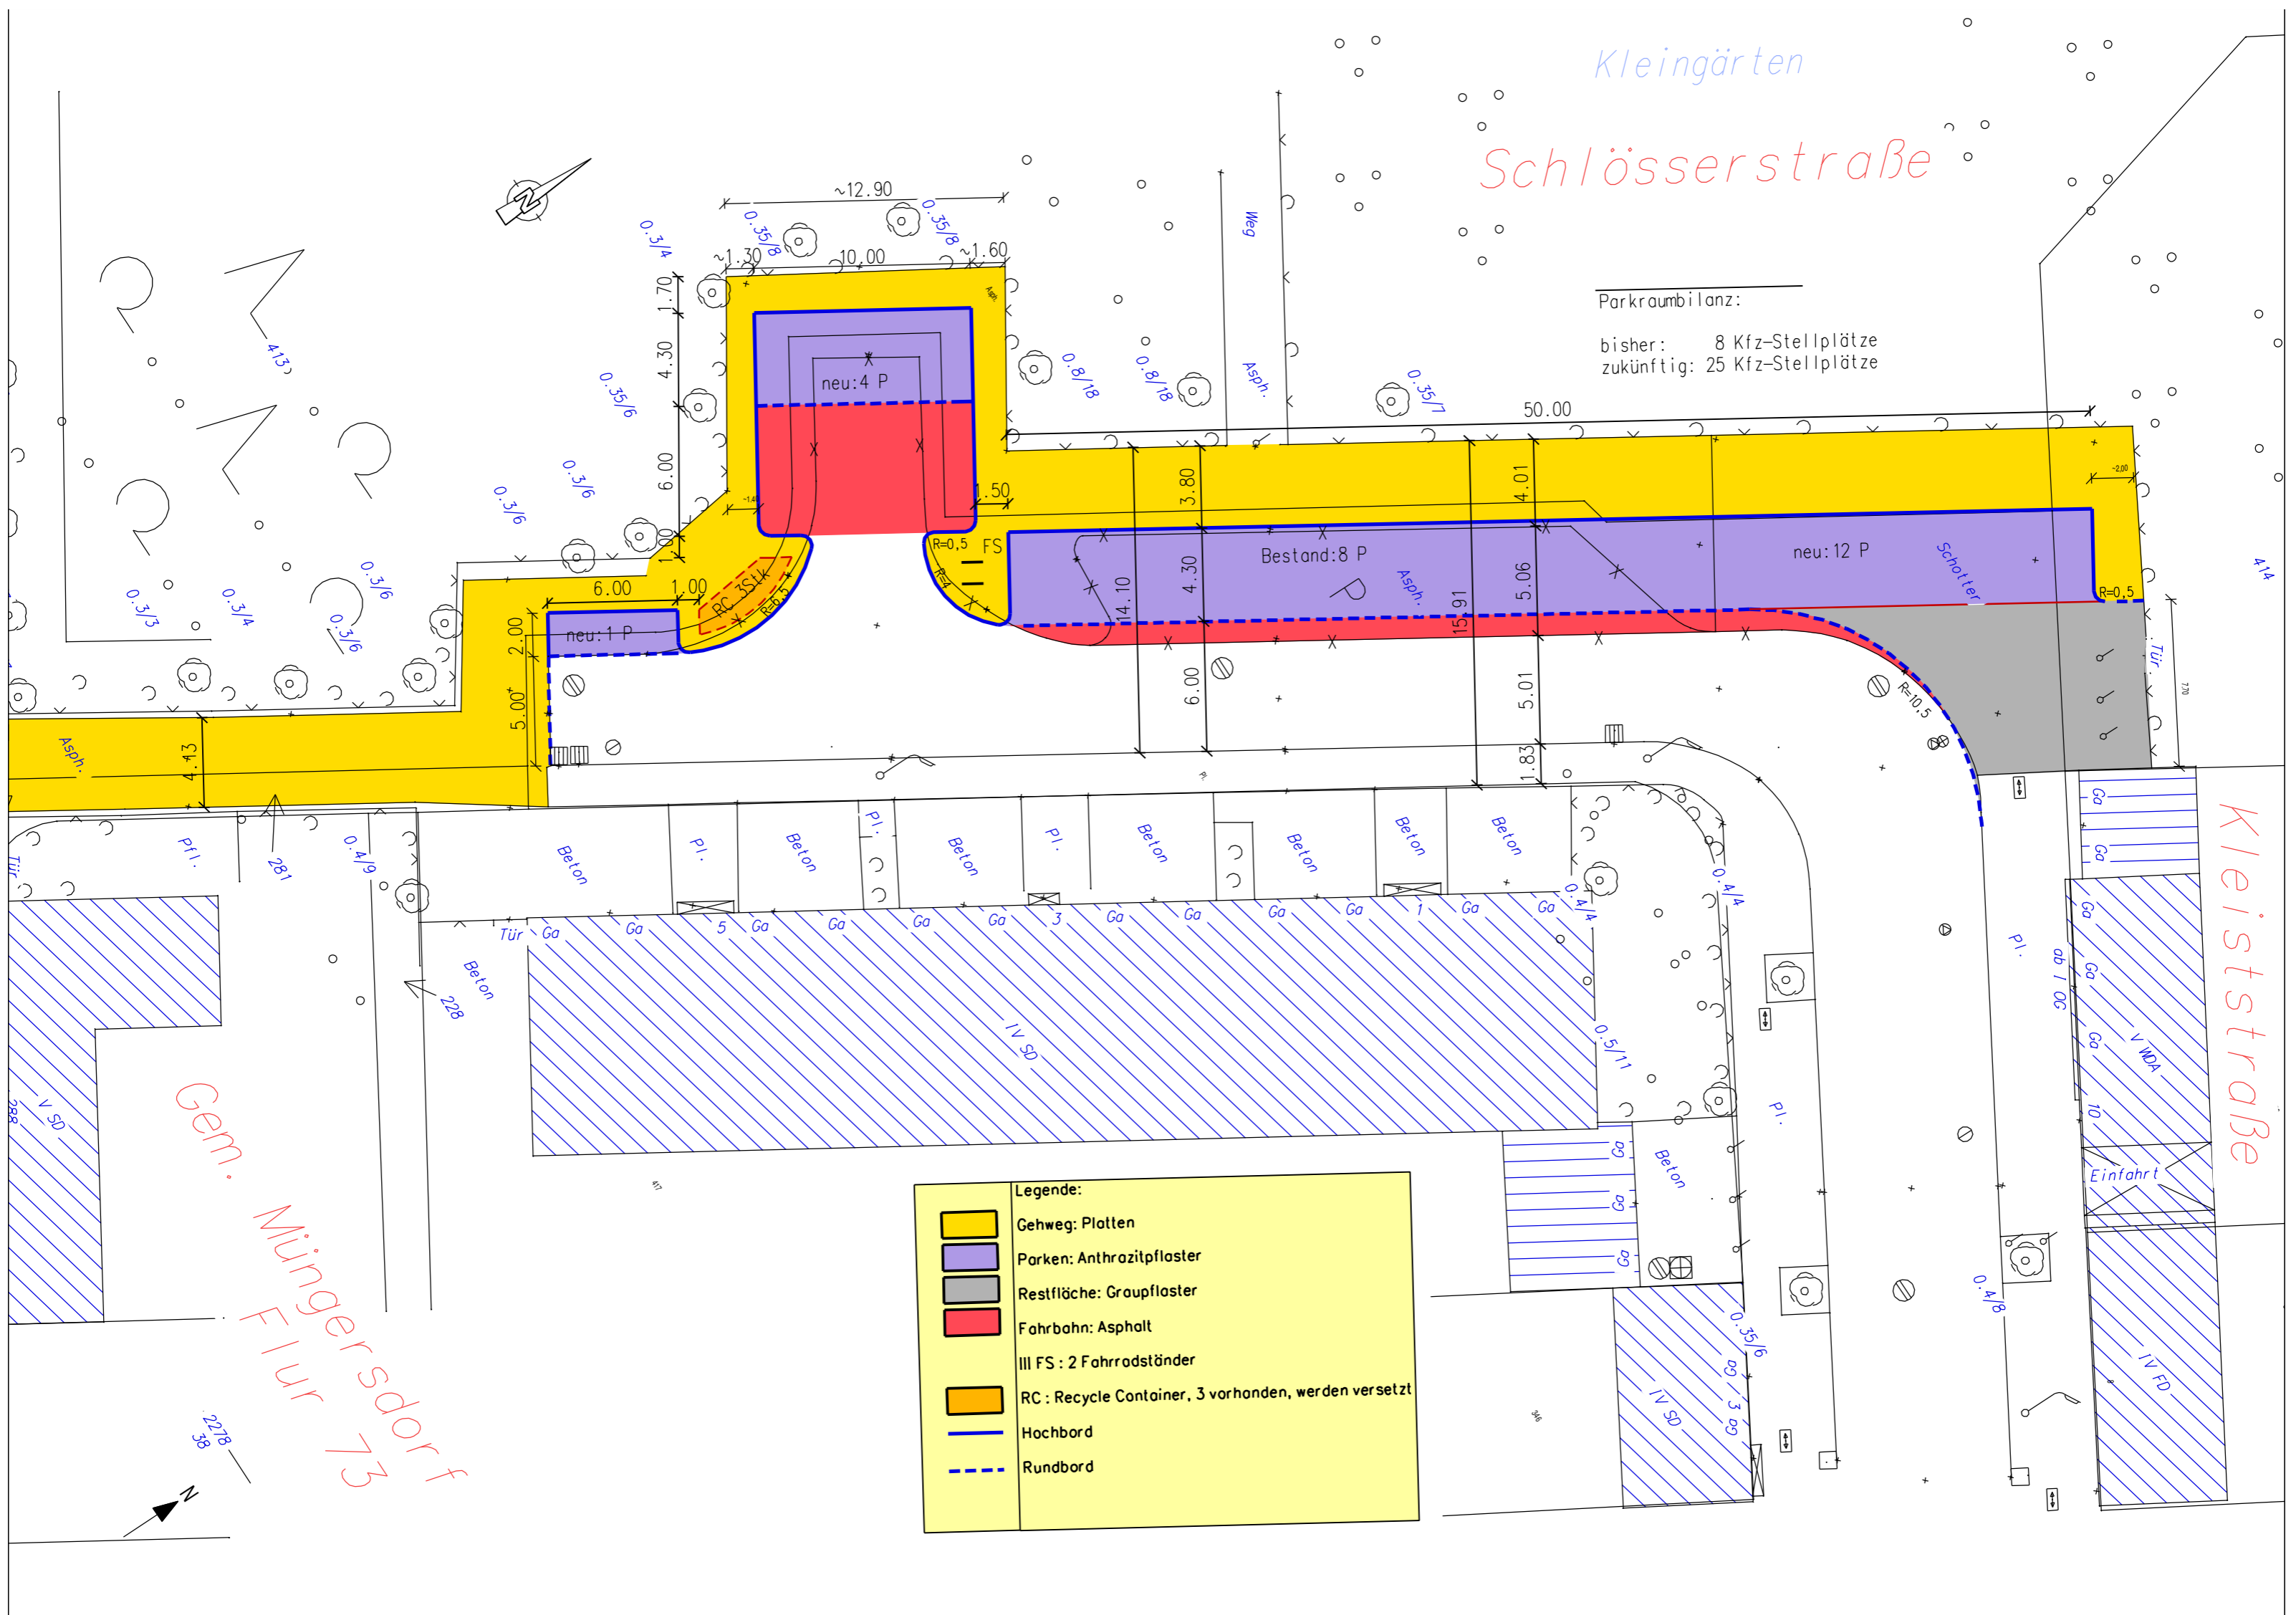

Legende:	
	Gehweg: Platten
	Parken: Anthrazitpflaster
	Restfläche: Graupflaster
	Fahrbahn: Asphalt
	RC : Recycle Container, 3 vorhanden, werden versetzt
	Hochbord
	Rundbord

Gem. Müngersdorf Flur 73