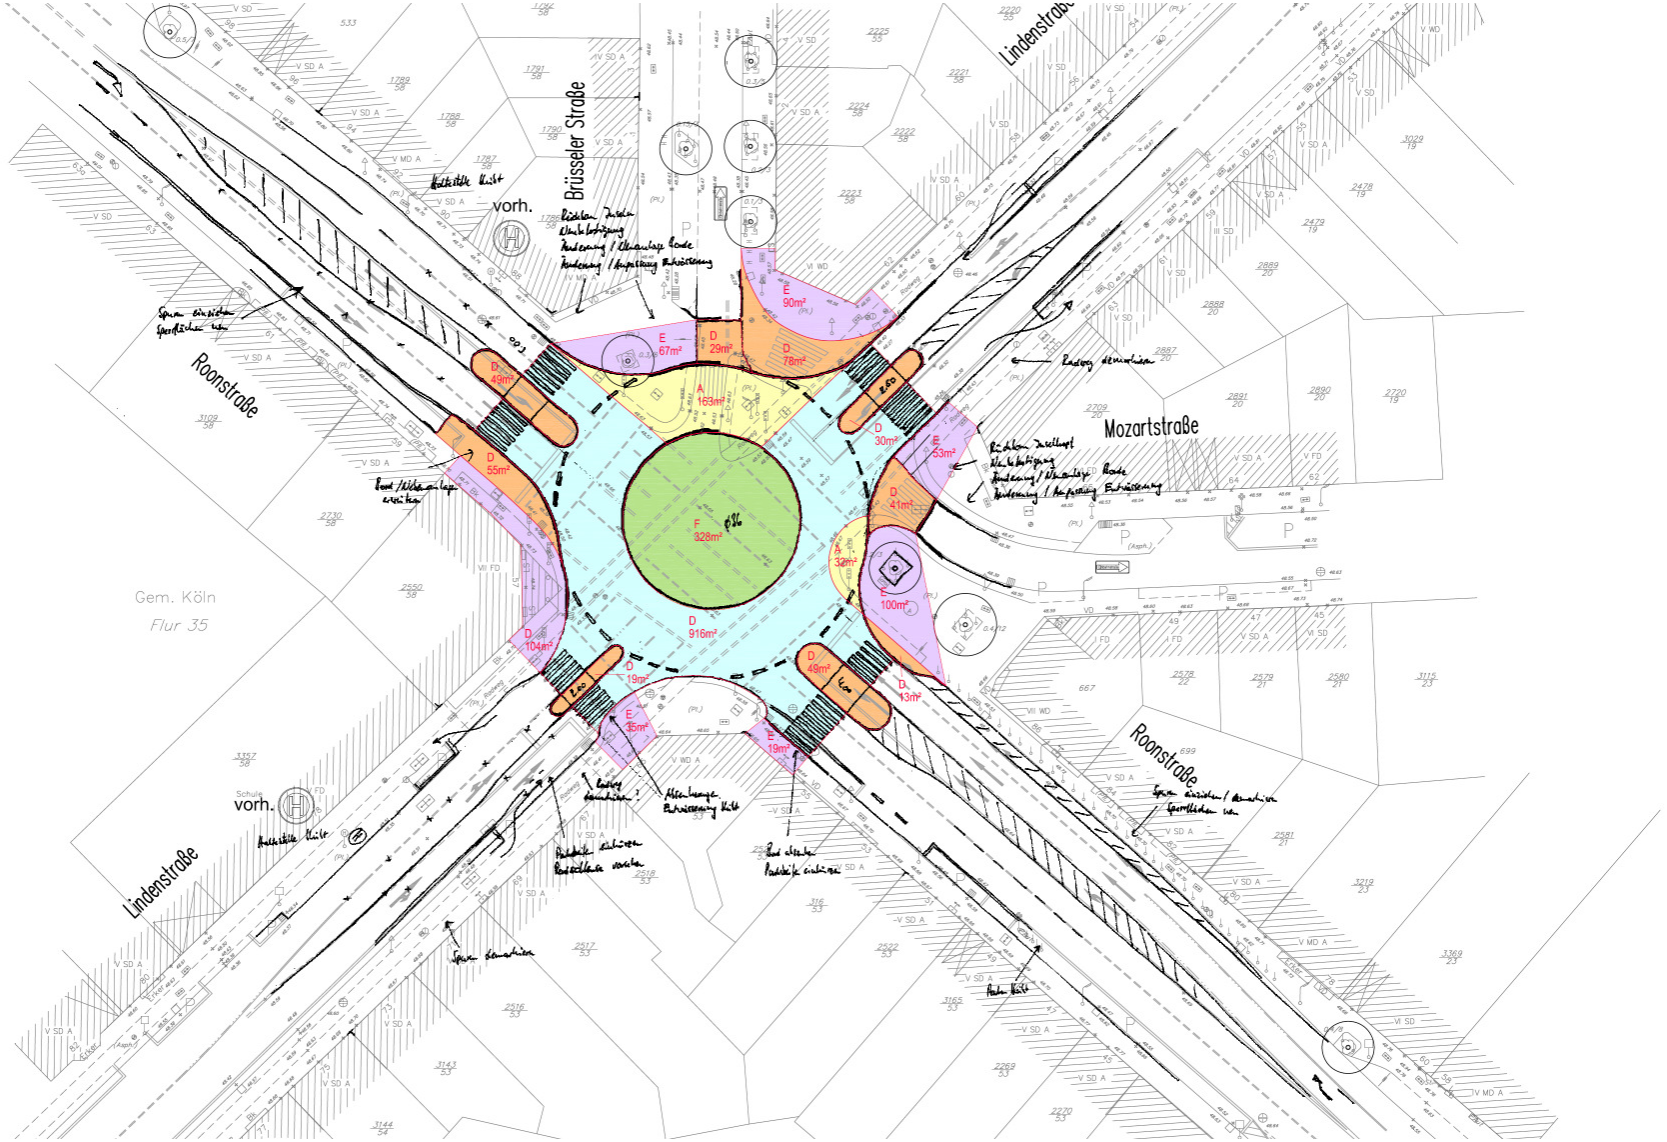Konzept Provisorium