


Haltestelle Amsterdamer Str./Gürtel Grundriss Fahrebene (Hochbahn)

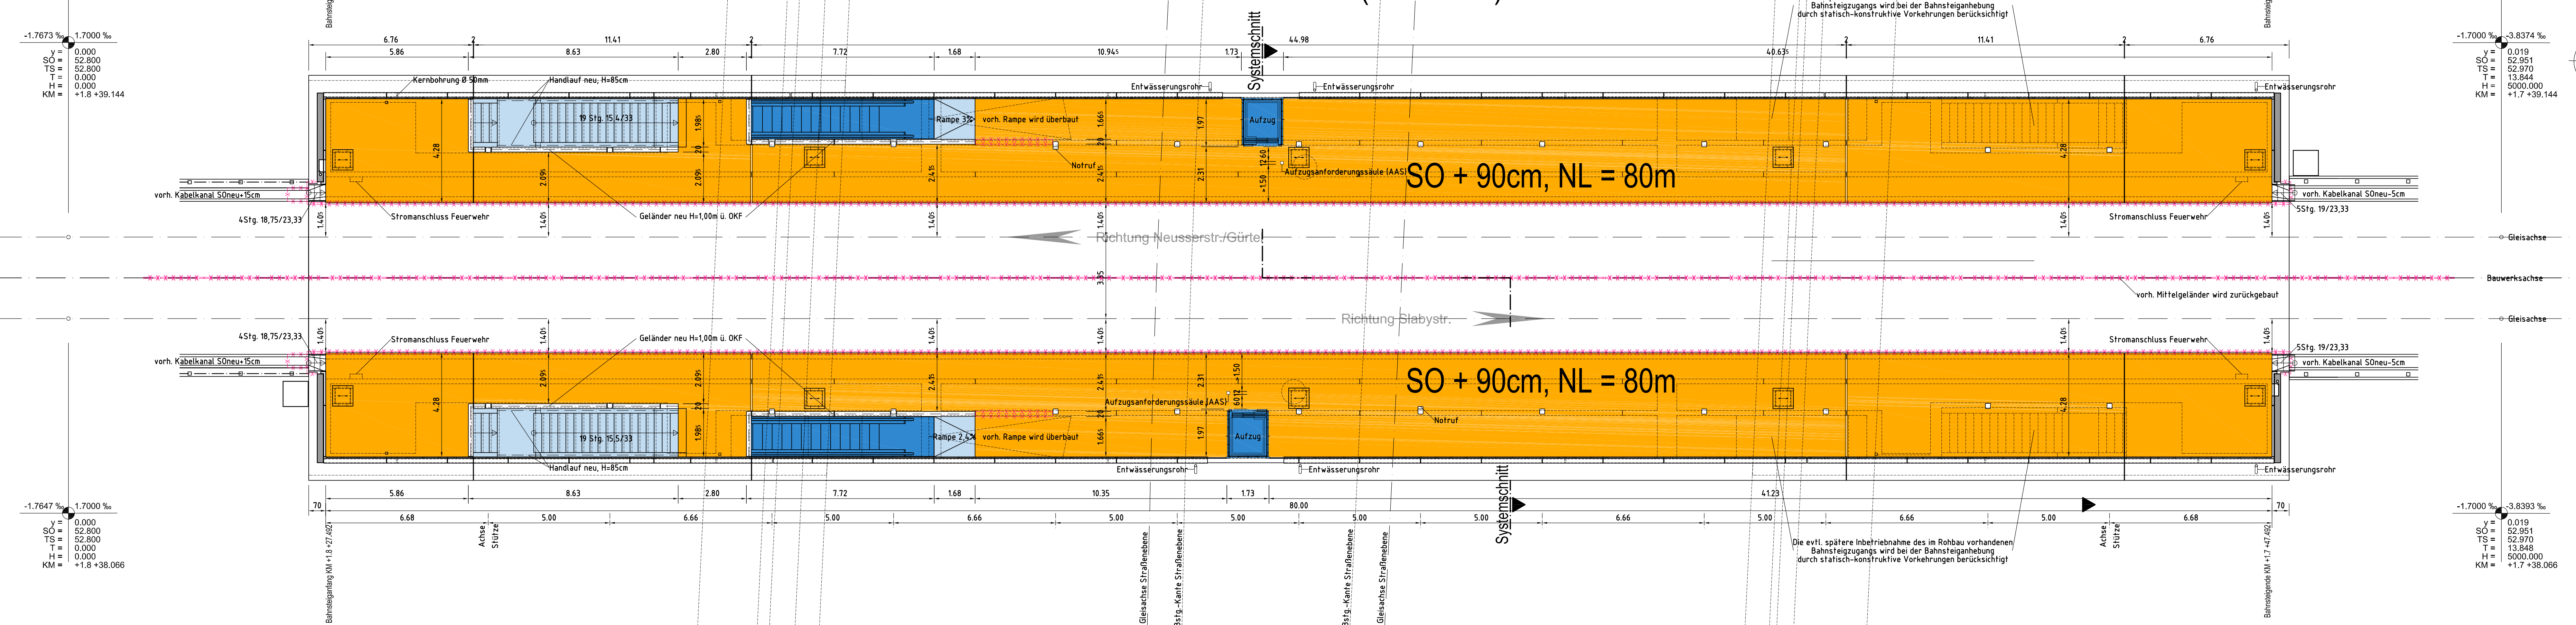

LEGENDE

- Bahnsteig SO + 90 cm
- Rampen, Treppen
- Abbruch
- Aufzüge, Fahrtreppen

Beide Bahnsteige, bis auf die Standorte der Aufzüge, sind spiegelbildlich aufgebaut!

GENEHMIGUNGSANTRAG

Zugehörige Zeichnungen	Blatt Nr.:
Übersicht	GA - U - 01
Bauzustand, Lageplan und Schnitte	GA - LQ - 02
Systemschnitt	GA - Q - 04

Art der Abstimmung / Dienststelle	Unterschrift	Datum
690/3	gez.: Fr. Muel	14.02.2011

Bahnsteiganhebung der nördlichen Gürtelstrecke				Maßstab	1:100
Umbau der Haltestelle Amsterdamer Str./Gürtel				Datum	16.02.2011
Grundriss Fahrebene (Hochbahn)				Baulos	46neu
69	690	690/2	Bear.: H. Bartulovic Gez.: H. Bartulovic	KVB-AG gez.: H. Bruder 09.02.2011	Nr.: GA-G-03
gez.: H. Neweling 16.02.2011	gez.: H. Grimsehl 16.02.2011	690/2	gez.: H. Melcher 14.02.2011	gez.: H. Dittmer 09.02.2011	Ind.

Der Oberbürgermeister



Stadt Köln
Amt für Brücken und Stadtbahn



KVB
Kölner Verkehrs-Betriebe AG