


~33,80
Bahnhofsplatz

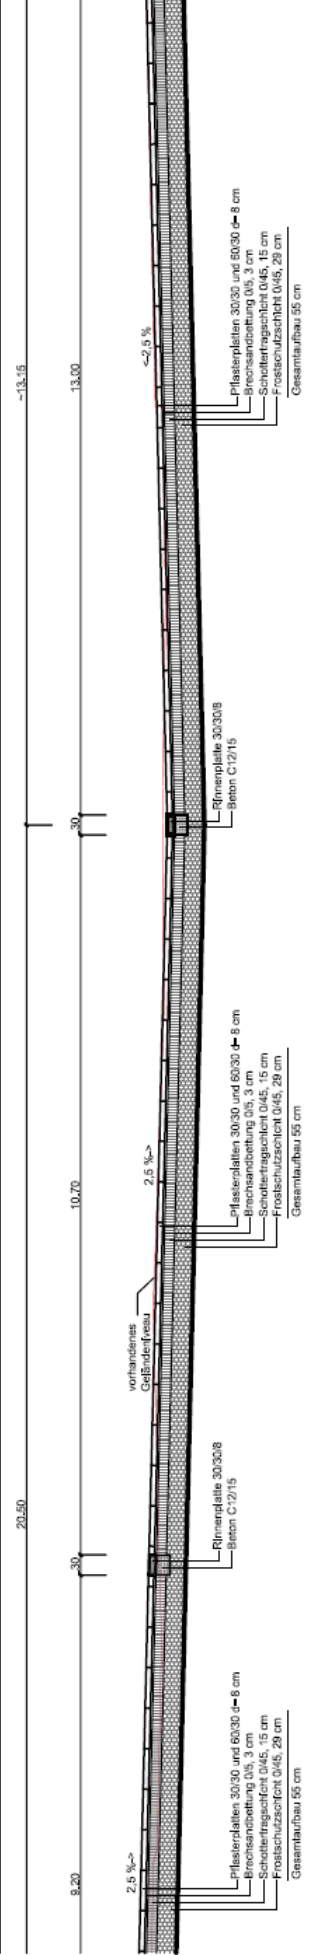

Detail und Schnitt (A-A) Bahnhofsvorplatz M= 100