


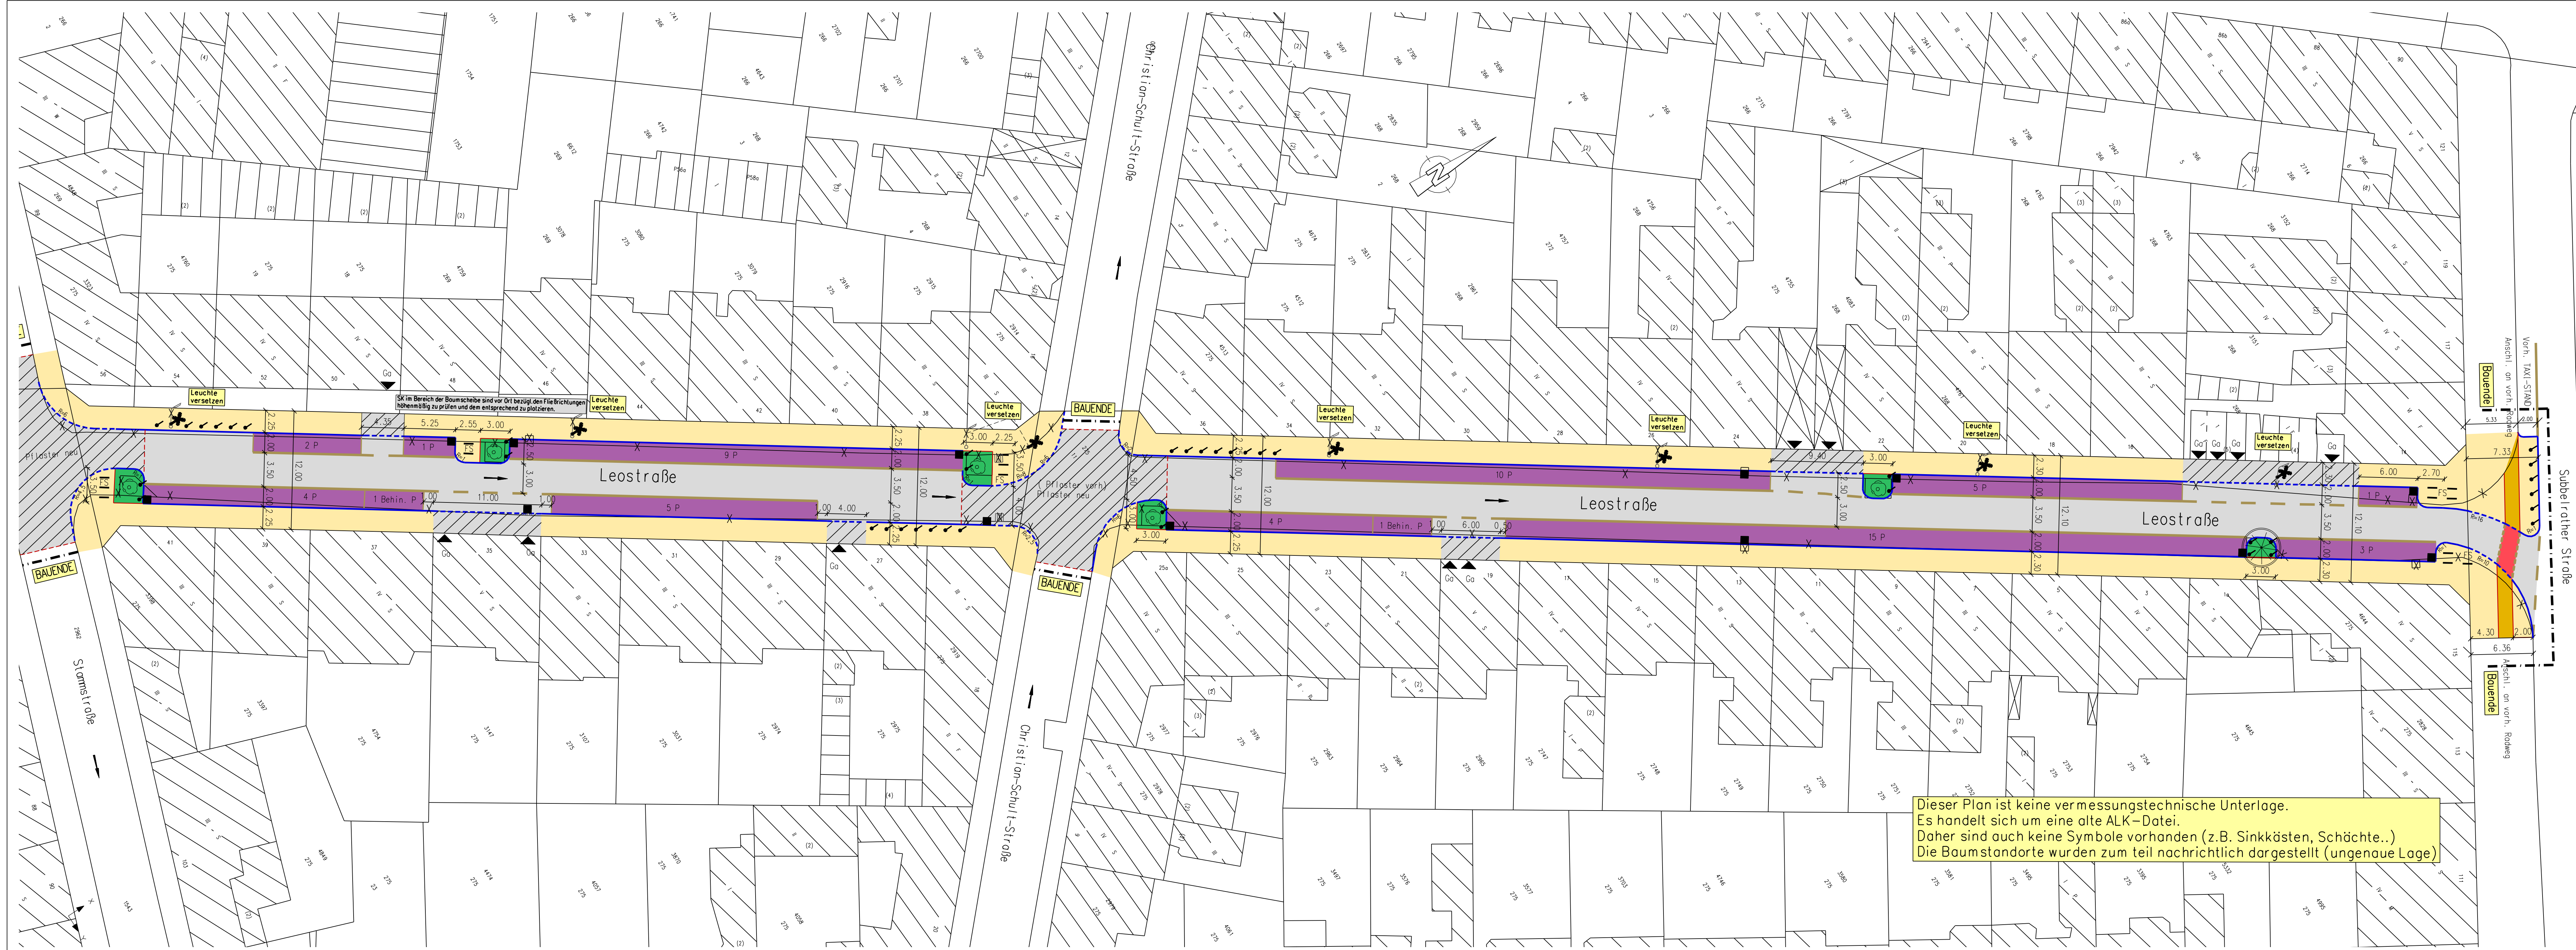

Dieser Plan ist keine vermessungstechnische Unterlage.
Es handelt sich um eine alte ALK-Datei.
Daher sind auch keine Symbole vorhanden (z.B. Sinkkästen, Schächte..)
Die Baumstandorte wurden zum teil nachrichtlich dargestellt (ungenau Lage)

66
662/21 _4013 / 10
1. Anordnung gemäß §§ 44 und 45 StVO
hiermit erteilt.
2. 662/3 Markierung / Beschilderung
m.d.B. um Durchführung
Auftrag Nr. _____
gez. Foxius 18.03.2010
66/_/_
Anordnung ausgeführt am: _____

Dienststelle	Art der Abstimmung	Unterschrift	Datum
662/5	Ausführung	gez. Thetz	06.11.2009
67	Baumbeete und Baumschutz - Pöller	gez. Dr.Bauer	29.10.2009

Pos.	Änderungen	Bearb.	Gez.	Gepr.	Geneh.	Datum
A						
B						
C						
D						

Übersichtsplan





Bezirke/Stadtteil 3 / Ehrenfeld		Planart Ausführungsplanung	Bearbeitet/Datum Scheidgen / 15.10.09
Straßenname/Maßnahme Leostaße Blatt 2			Geszeichnet/Datum
Sanierungsmaßnahme von 662			Maßstab 1: 250
Datum 20.11.2009	Plannummer Auschnitt 006	EDV-Projekt/Dateiname 4-Leostr	Blattgröße 1300 mm x 400 mm
Ansteller (66)	Abteilungsleiter (661)	Gruppenleiter (661/3)	Produktionsdatum: 22.12.2010
gez. Harzendorf 20.11.09	gez. Stofte-Neumann 11.11.09	gez. Claßen 06.11.09	Sachbearbeiter (661/3)