


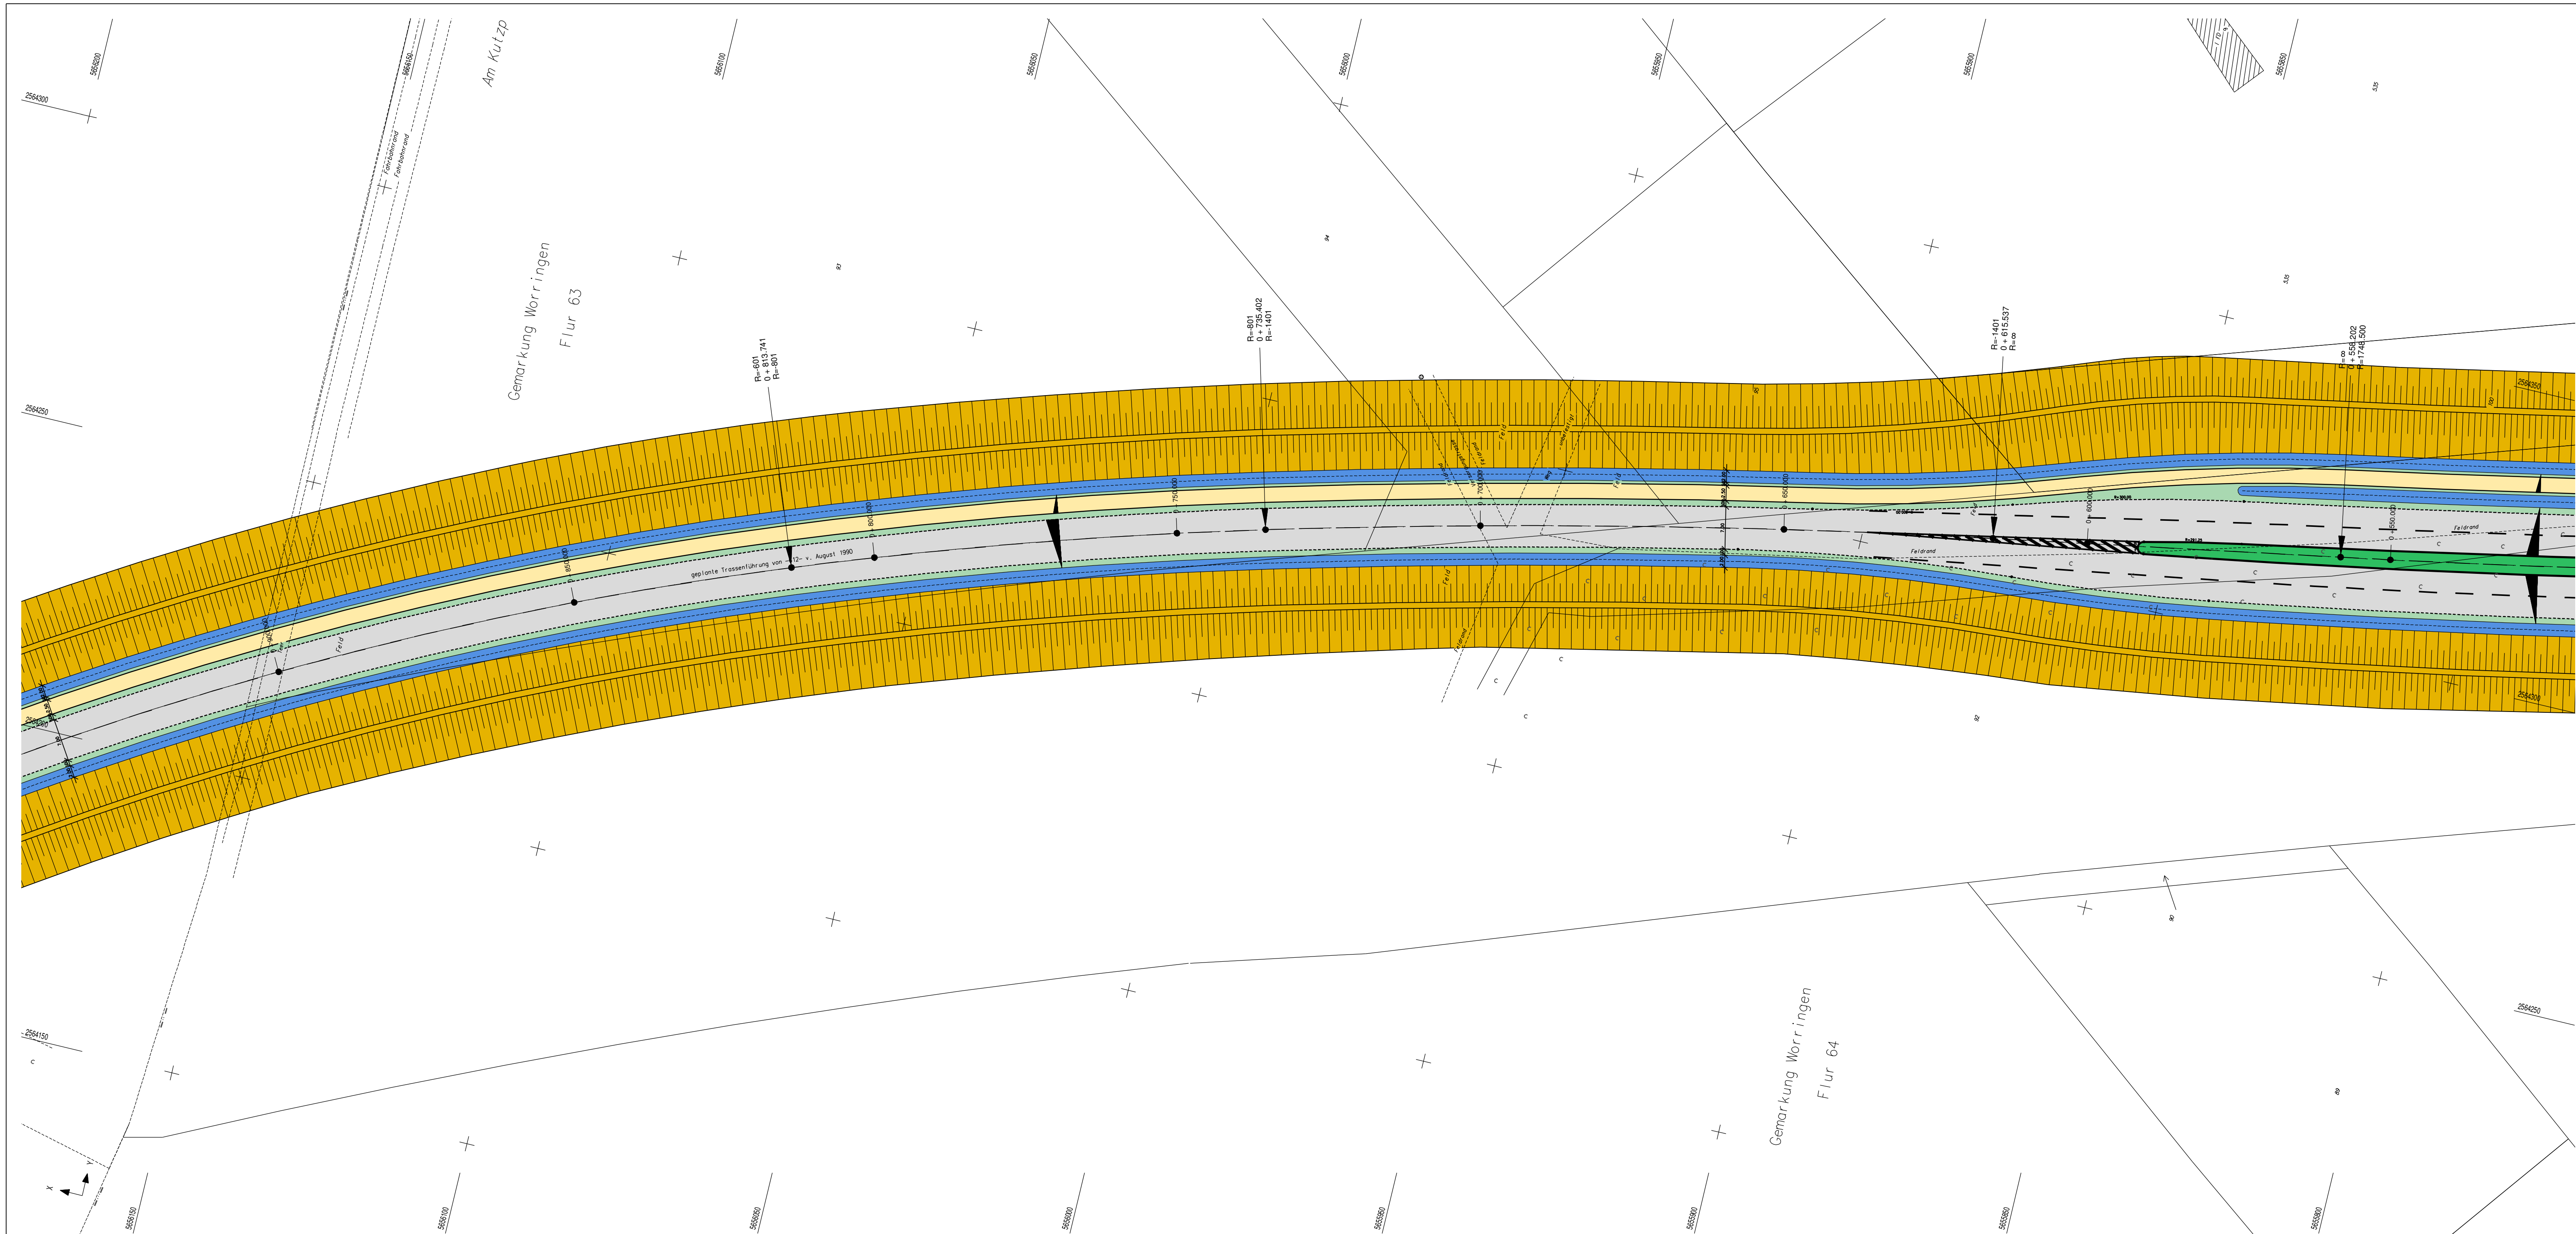

G						
F						
E						
D						
C						
B						
A						

Pos.	Änderungen	Bearb.	Gez.	Gepr.	Geneh.	Datum
------	------------	--------	------	-------	--------	-------

Planvorlage in am

Übersichtsplan





Stadt Köln



Bezirk/Stadtteil Bez. 6 Köln-Fühlingen		Planart Buntplan	Bearbeitet Datum Dü 19.07.2011
Straßenname/Massnahme Verlängerung Industriestraße Ausführungspannung			Gezeichnet Datum
			Massstab 1: 500
Datum 22.07.2011	Plannummer 5	EDV-Projekt/Datenname Indus	
Arbeitsleiter (66) gez. Harzendorf 22.07.2011	Abteilungsleiter (661) gez. Stolte-Neumann 19.07.2011	Gruppenleiter (661/3) gez. Claußen 13.07.2011	Bezirksingenieur (661/3) gez. Dünninghaus 13.07.2011

1061 mm

x 420 mm