


Zeichnung : P:\ab64\105145\Bearing\641\CAD\Entwurf\PL3_11b05145.dwg
 gezeichnet : 11.04.2011

36.0 cm x 95.0 cm

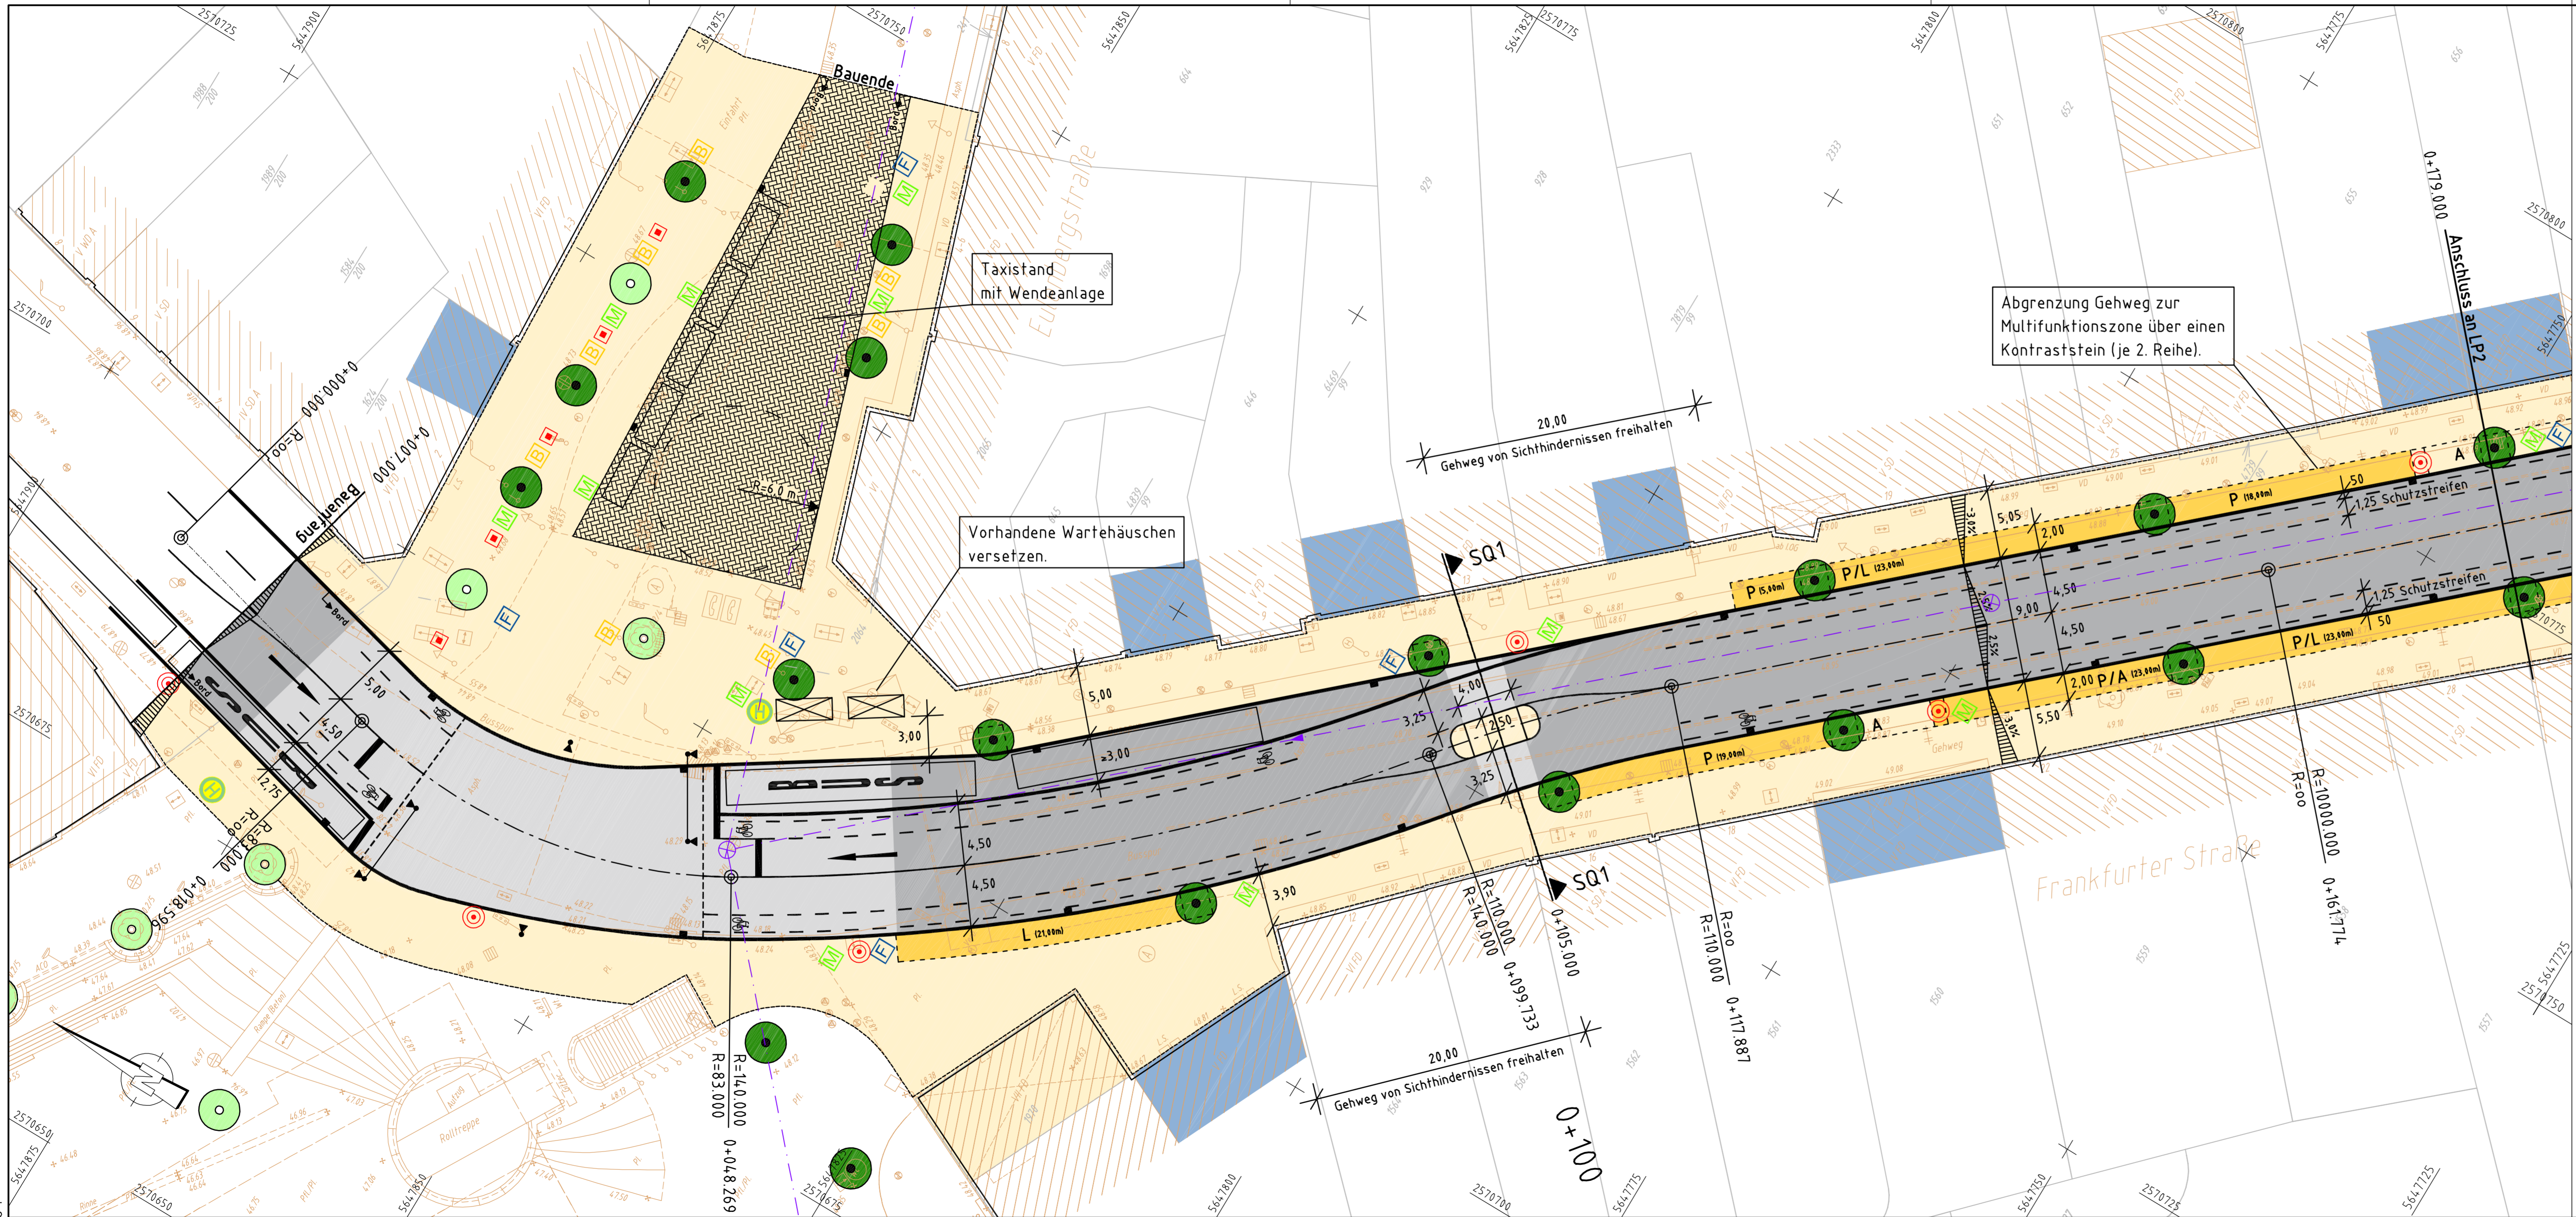


Legende

- Fahrbahn (bituminös, beidseitig Rinne in einer Breite von 0,30 m, Übergang zu Nebenanlagen mit Rundbord)
- Fahrbahn (bituminös, farbiger Asphalt)
- Gehweg/Platzfläche (in Reihe gepflastert, "Kölnier Platte")
- Multifunktionszone (in Reihe gepflastert, "Kölnier Platte"; Übergang zum Gehweg niveaugleich)
Mögliche Nutzungen der Multifunktionszone:
 P Parken
 L Laden
 A Außengastronomie (bei Bedarf)
- Einpflasterung / Fahrgasse Platzbereich (im Ellenbogenverband gepflastert, halber Stein "Kölnier Platte")
- vorhandenen Gewebereich anpassen
- vorhandenes Parken
- Straßenablauf (300/500 mm)
- vorhandene Kanalleitung
- bestehende Ein- und Ausfahrt
- Haltestelle Bus
- Wartehäuschen Bushaltestelle
- Mast Beleuchtung (Stele zur Platzbeleuchtung)
- Mast Beleuchtung (Straßenleuchte, groß)
- Mast Lichtsignalanlage mit Signalgeber
- Baum Bestand
- Baum Planung
- Poller / Kuben
- Bank - Stadtmobiliar
- Mülleimer - Stadtmobiliar
- Fahrradständer - Stadtmobiliar
- Gastronomische Nutzung im Erdgeschoss vorhanden

Weitere Angaben zu den Oberflächenmaterialien einschließlich der faktilen Leitelemente -Barrierefreies Bauen- siehe Erläuterungsbericht zu dieser Planunterlage sowie eigenständige Unterlage des Fachbüros für Freianlagenplanung.

Dienststelle	Art der Abstimmung	Unterschrift	Datum

Pos.	Änderungen	Bearb.	Gez.	Gepr.	Geneh.	Datum
B	Lage Symbole	Schmitz	Kramer	Dr. Heß	Dr. Heß	04.10.11
C						
D						
E						

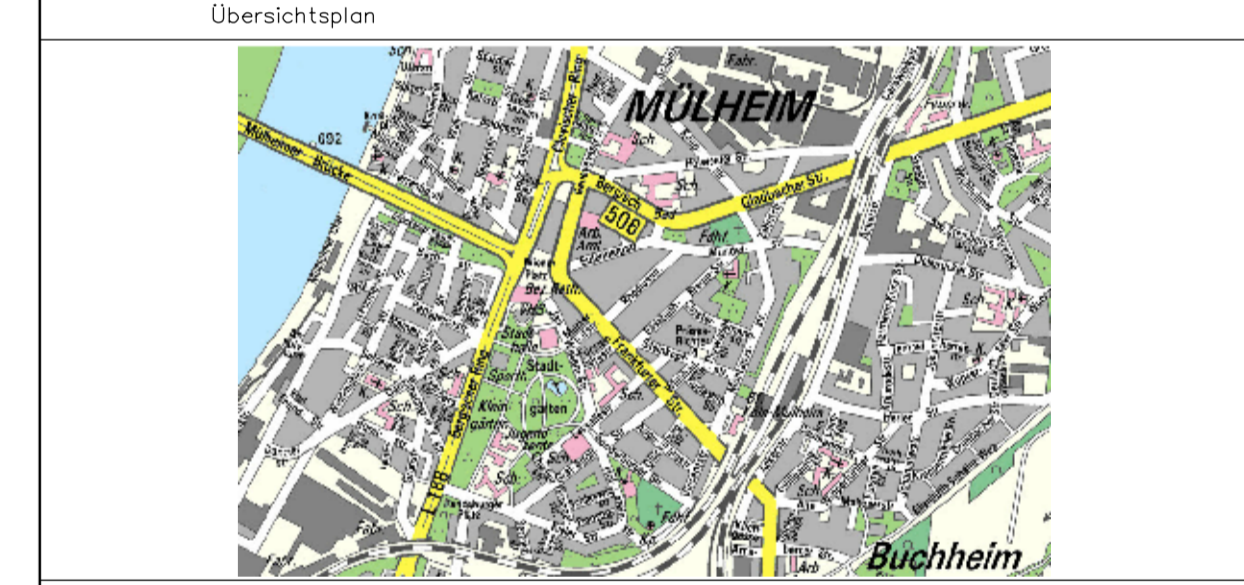

Niederlassung Bonn: Quantusstraße 6 · 53115 Bonn
 Tel.: 0228/72629-0 · Fax: 0228/72629-20 · e-Mail: infobonn@kocks-ing.de

Bezirk/Stadtteil Köln-Mülheim		Planart Lageplan 1	Bearbeitet/Datum Schmitz 07/2011
Straßenname/Massnahme Umbau Frankfurter Straße		Gezeichnet/Datum Kramer 07/2011	
Datum		Plannummer 3L_11b05145	EDV-Projekt/Dateiname
Amtsleiter (66)	Abteilungsleiter (661)	Gruppenleiterin (661/4)	Bezirksingenieur/-in (661/4)