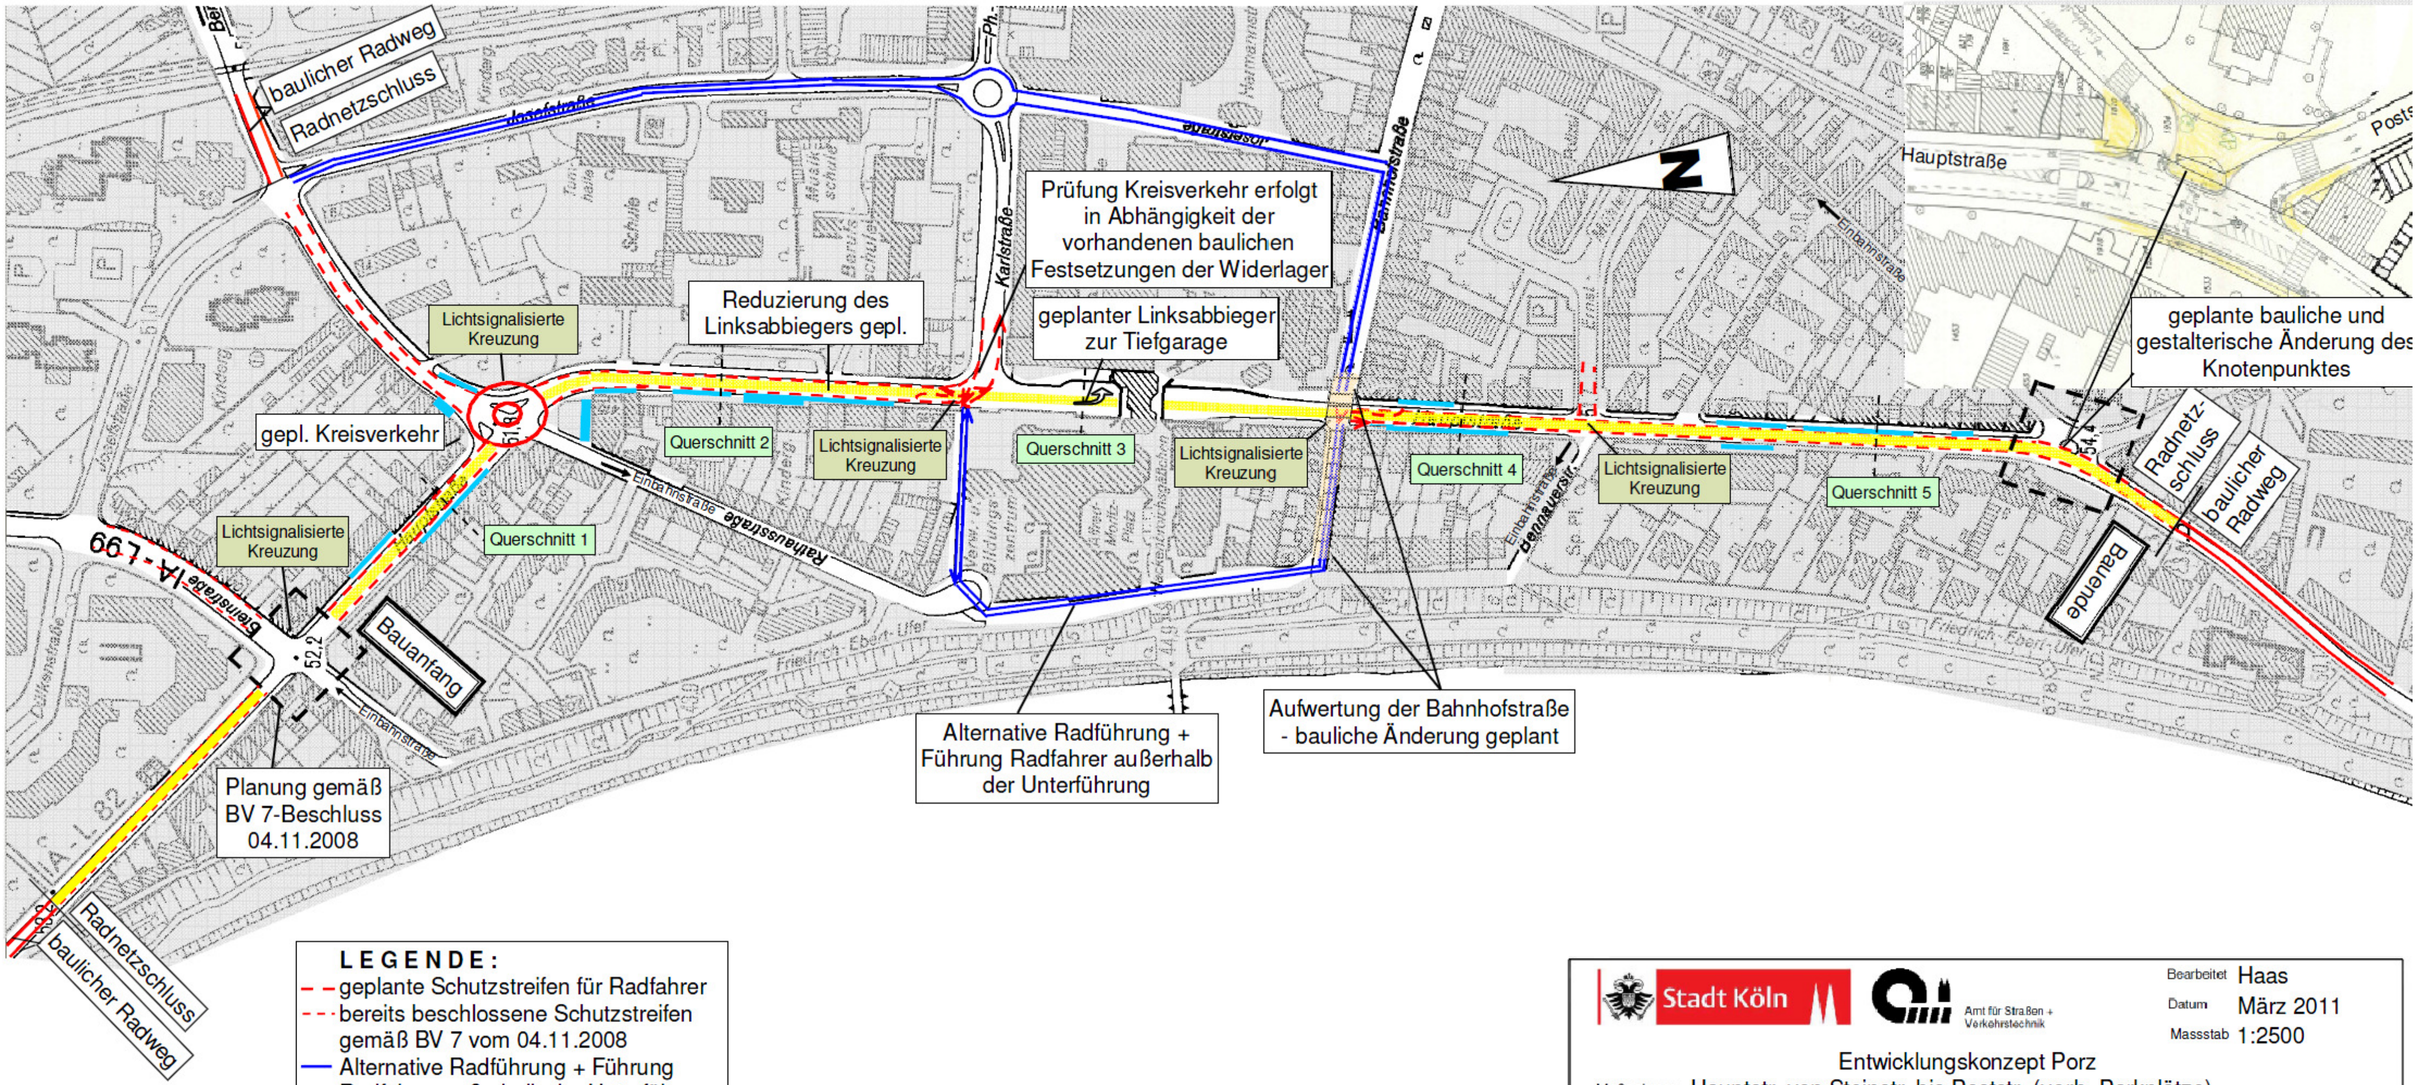


LEGENDE:

- geplante Schutzstreifen für Radfahrer
- bereits beschlossene Schutzstreifen gemäß BV 7 vom 04.11.2008
- Alternative Radführung + Führung Radfahrer außerhalb der Unterführung
- vorh. baulicher Radweg
- gepl. Parkplätze
- geplante fußgängerfreundliche Umgestaltung mit Lichtsignalanlage

Stadt Köln

Amt für Straßen + Verkehrstechnik

Bearbeitet Haas
Datum März 2011
Massstab 1:2500

Entwicklungskonzept Porz

Maßnahme: Hauptstr. von Steinstr. bis Poststr. (vorh. Parkplätze)

Stand 09.08.2011