


Bebauungsplanentwurf Nr. 70430/04 "Gewerbegebiet Poll" in Köln - Poll

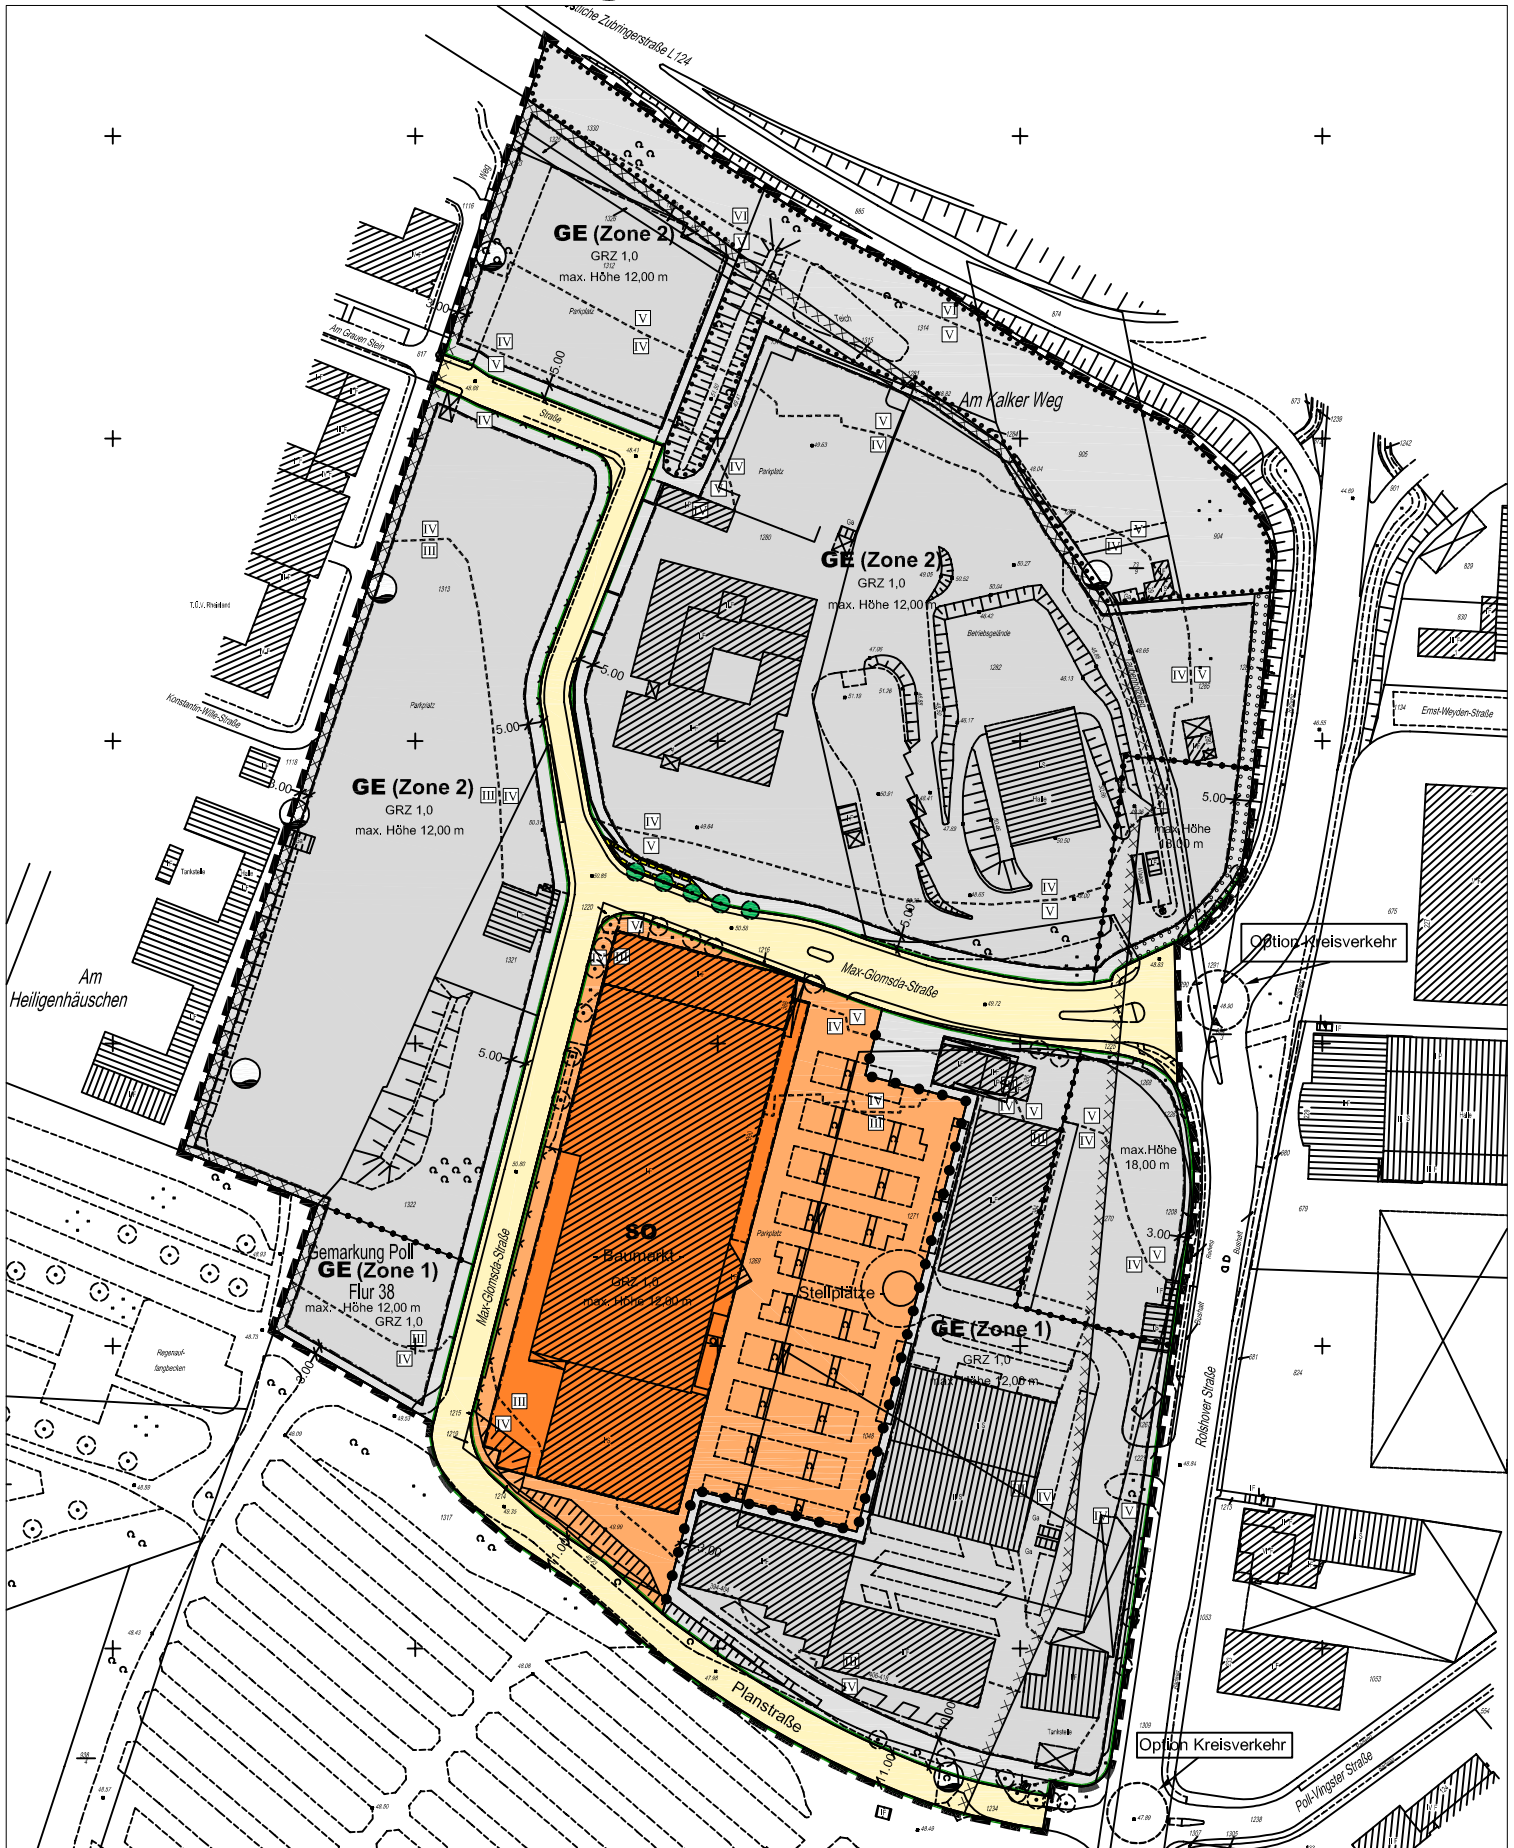

25 0 50 100 150 Meter

