


Bebauungsplan Nr. 70430/04 "Gewerbepark Poll" in Köln-Poll Übersichtsplan zu den Lärmkontingenten und Richtungssektoren

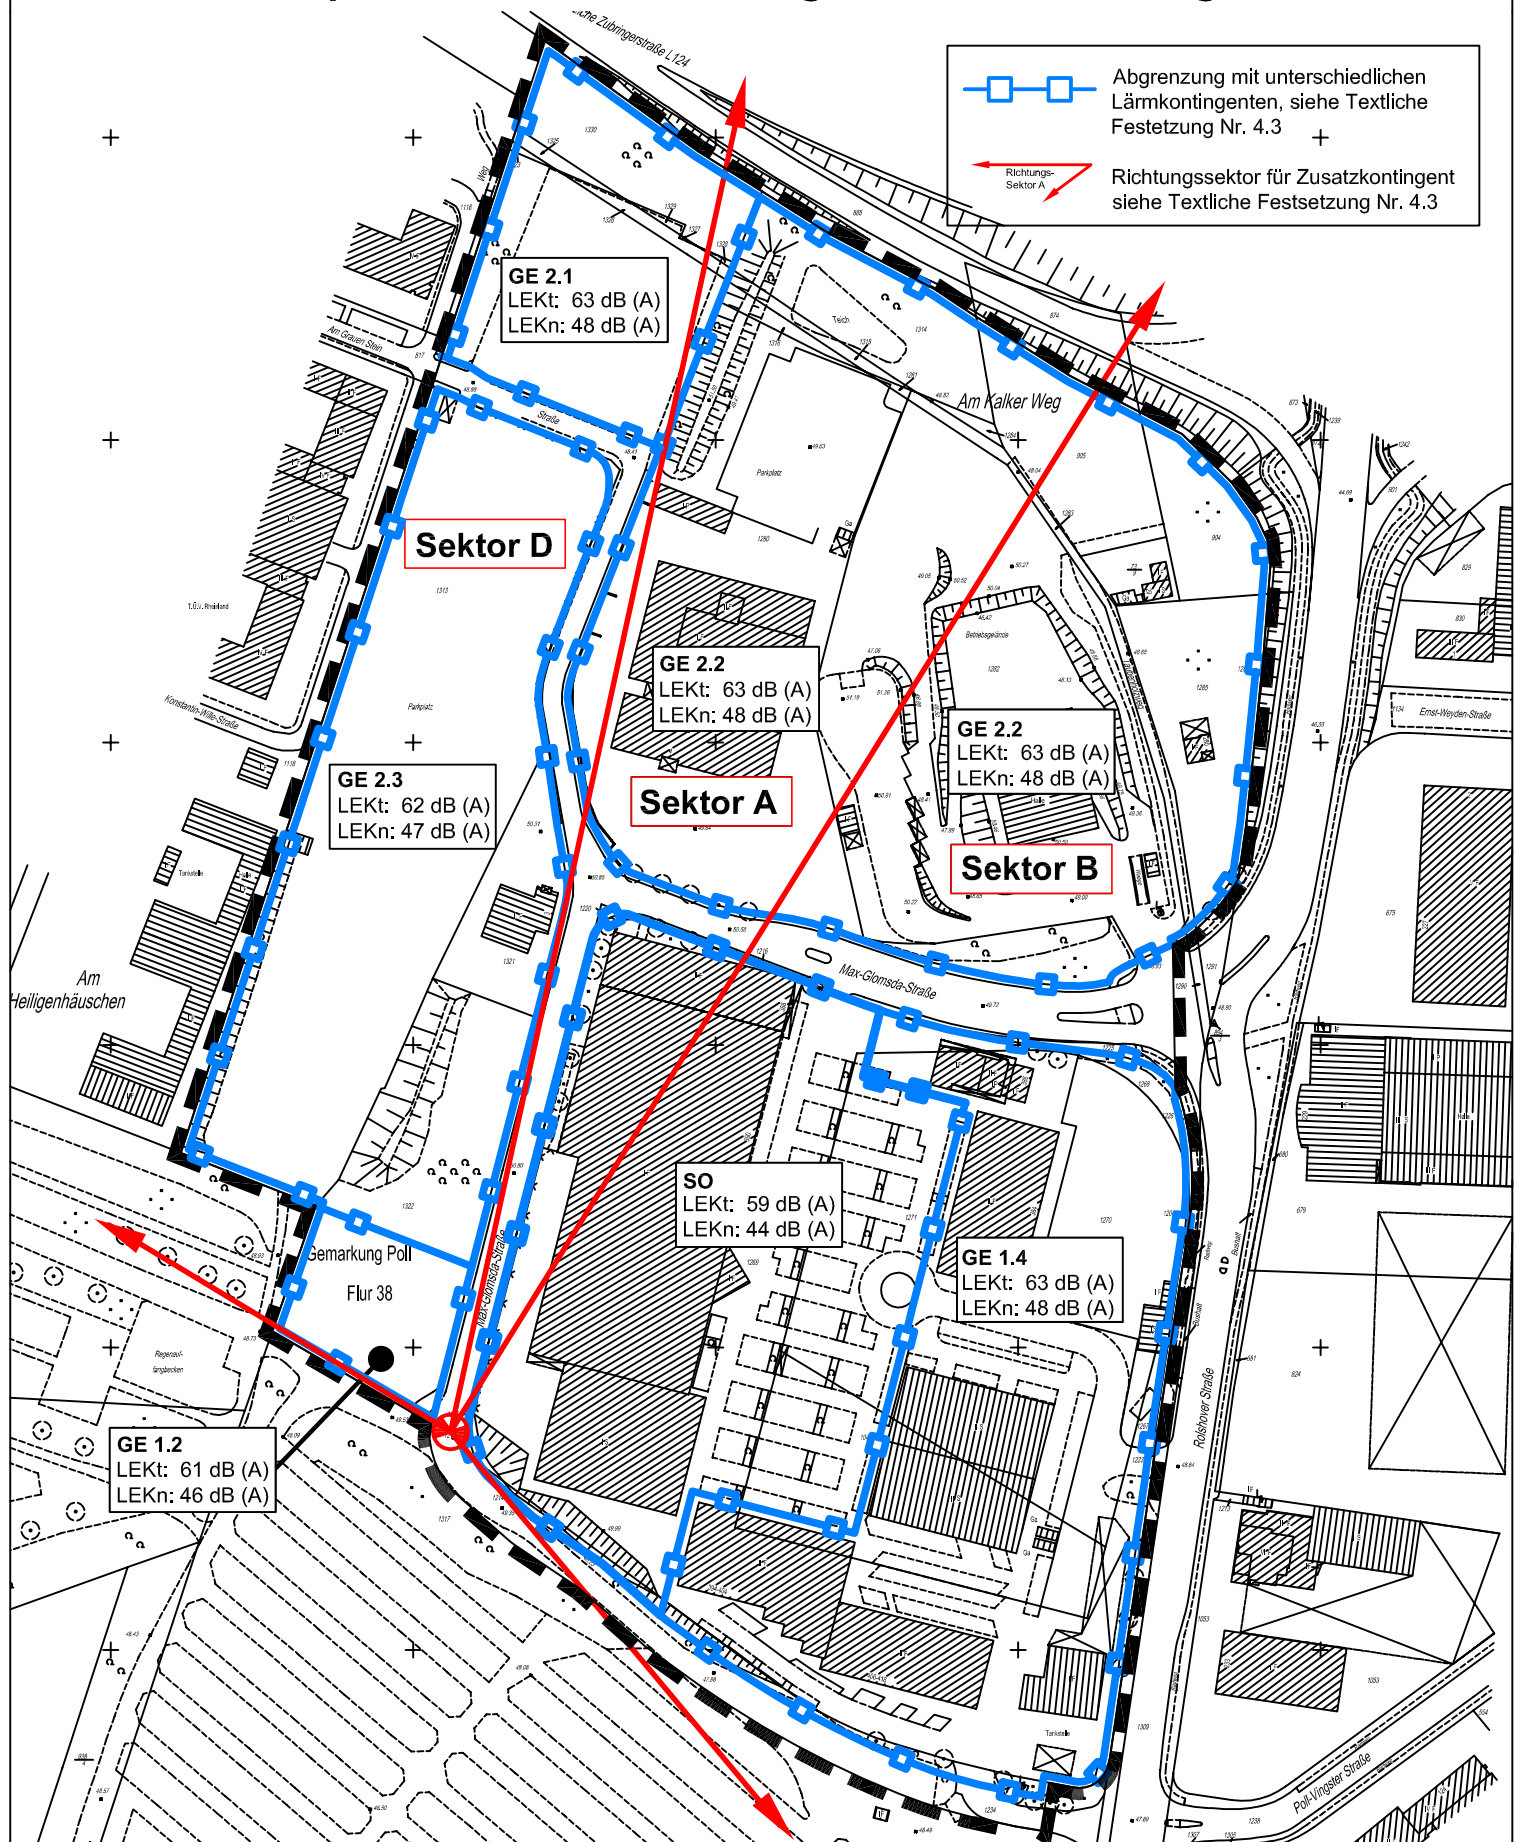

Maßstab 1 : 2 500

