


Zeichnung: P:\abf64\05144\Bearingung\64\CAD\Entwurf\LP1\3L_61a05144.dwg
 geplotet: 10 Uhr 47 am 09.11.2011

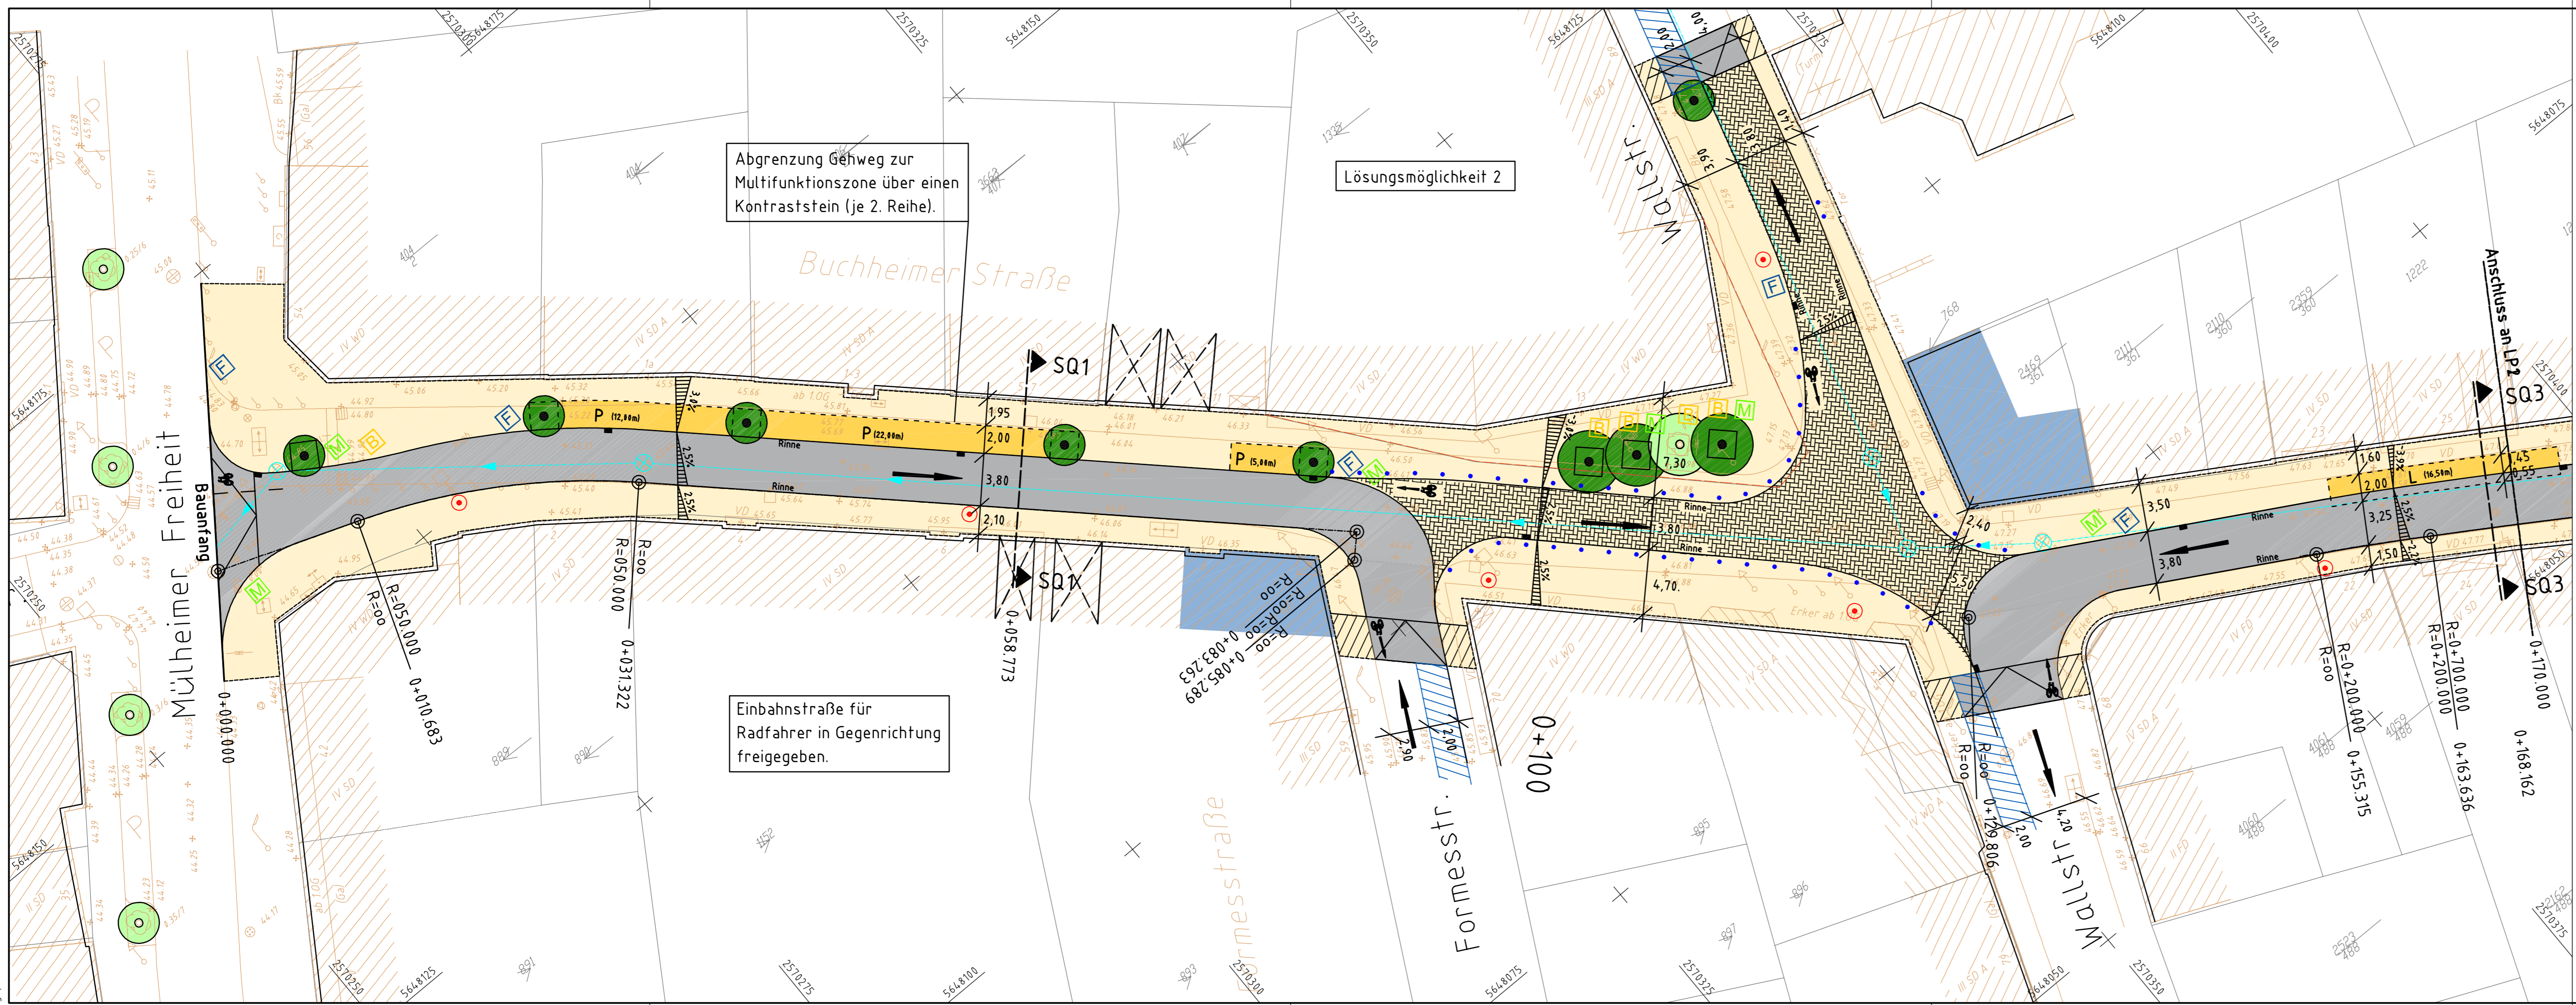


Legende

- Fahrbahn (bituminös, beidseitig Rinne in einer Breite von 0,30 m; Übergang zu Nebenanlagen niveaugleich)
- Gehweg/Platzfläche (in Reihe gepflastert, "Kölner Platte")
- Multifunktionszone (in Reihe gepflastert, "Kölner Platte"; Übergang zum Gehweg niveaugleich)
Mögliche Nutzungen der Multifunktionszone:
 - P** Parken
 - L** Laden
 - A** Außengastronomie (bei Bedarf)
- Einpflasterung / Fahrgasse Platzbereich (im Ellenbogenverband gepflastert, halber Stein "Kölner Platte")
- vorhandenen Gewebereich anpassen
- vorhandenes Parken
- Straßenablauf (300/500 mm)
- geplanter Kanal (eigenständige Planung)
- bestehende Ein- und Ausfahrt
- Privater Grundstücksbereich
- Baum Bestand
- Baum Planung
- Mast Beleuchtung (Straßenleuchte, klein)
- Poller / Kuben
- Bank - Stadtmobiliar
- Mülleimer - Stadtmobiliar
- Fahrradständer - Stadtmobiliar
- Gastronomische Nutzung im Erdgeschoss vorhanden

Weitere Angaben zu den Oberflächenmaterialien einschließlich der taktile Leitelemente
 -Barrierefreies Bauen- siehe Erläuterungsbericht zu dieser Planunterlage sowie eigenständige Unterlage des Fachbüros für Freianlagenplanung.

Dienststelle	Art der Abstimmung	Unterschrift	Datum

Pos.	Änderungen	Bearb.	Gez.	Gepr.	Geneh.	Datum
B						
C						
D						

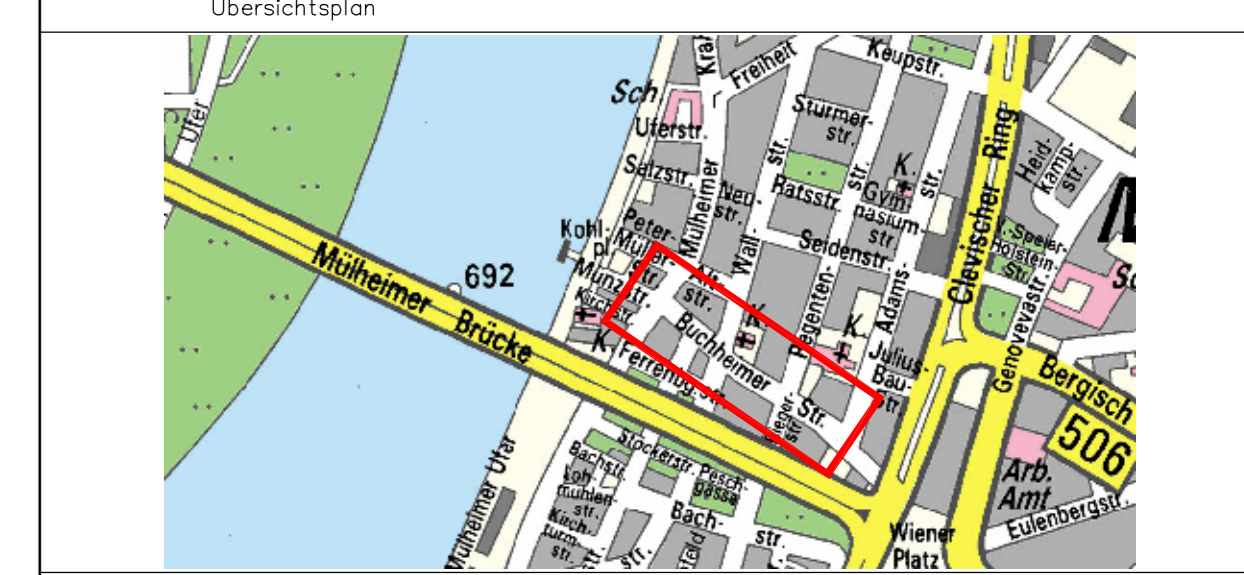

Stadt Köln Amt für Straßen + Verkehrstechnik

KOKKS CONSULT GMBH **KOKKS INGENIEURE**

Niederlassung Bonn · Quantiusstraße 6 · 53115 Bonn
 Tel.: 0228/72629-0 · Fax: 0228/72629-20 · e-Mail: infobonn@kocks-ing.de

Bezirk/Stadtteil	Planart	Bearbeitet/Datum
Köln-Mülheim	Lageplan 1	Schmitz 09/2011
Straßenname/Massnahme		Gezeichnet/Datum
Umbau Buchheimer Straße		Franz 09/2011
		Massstab
		1:250
Datum	Plannummer	EDV-Projekt/Dateiname
	3L_61a05144	
Amtsleiter (66)	Abteilungsleiterin (661)	Gruppenleiterin (661/4)
		Bezirksingenieur/-in (661/4)