ANLAGE 2

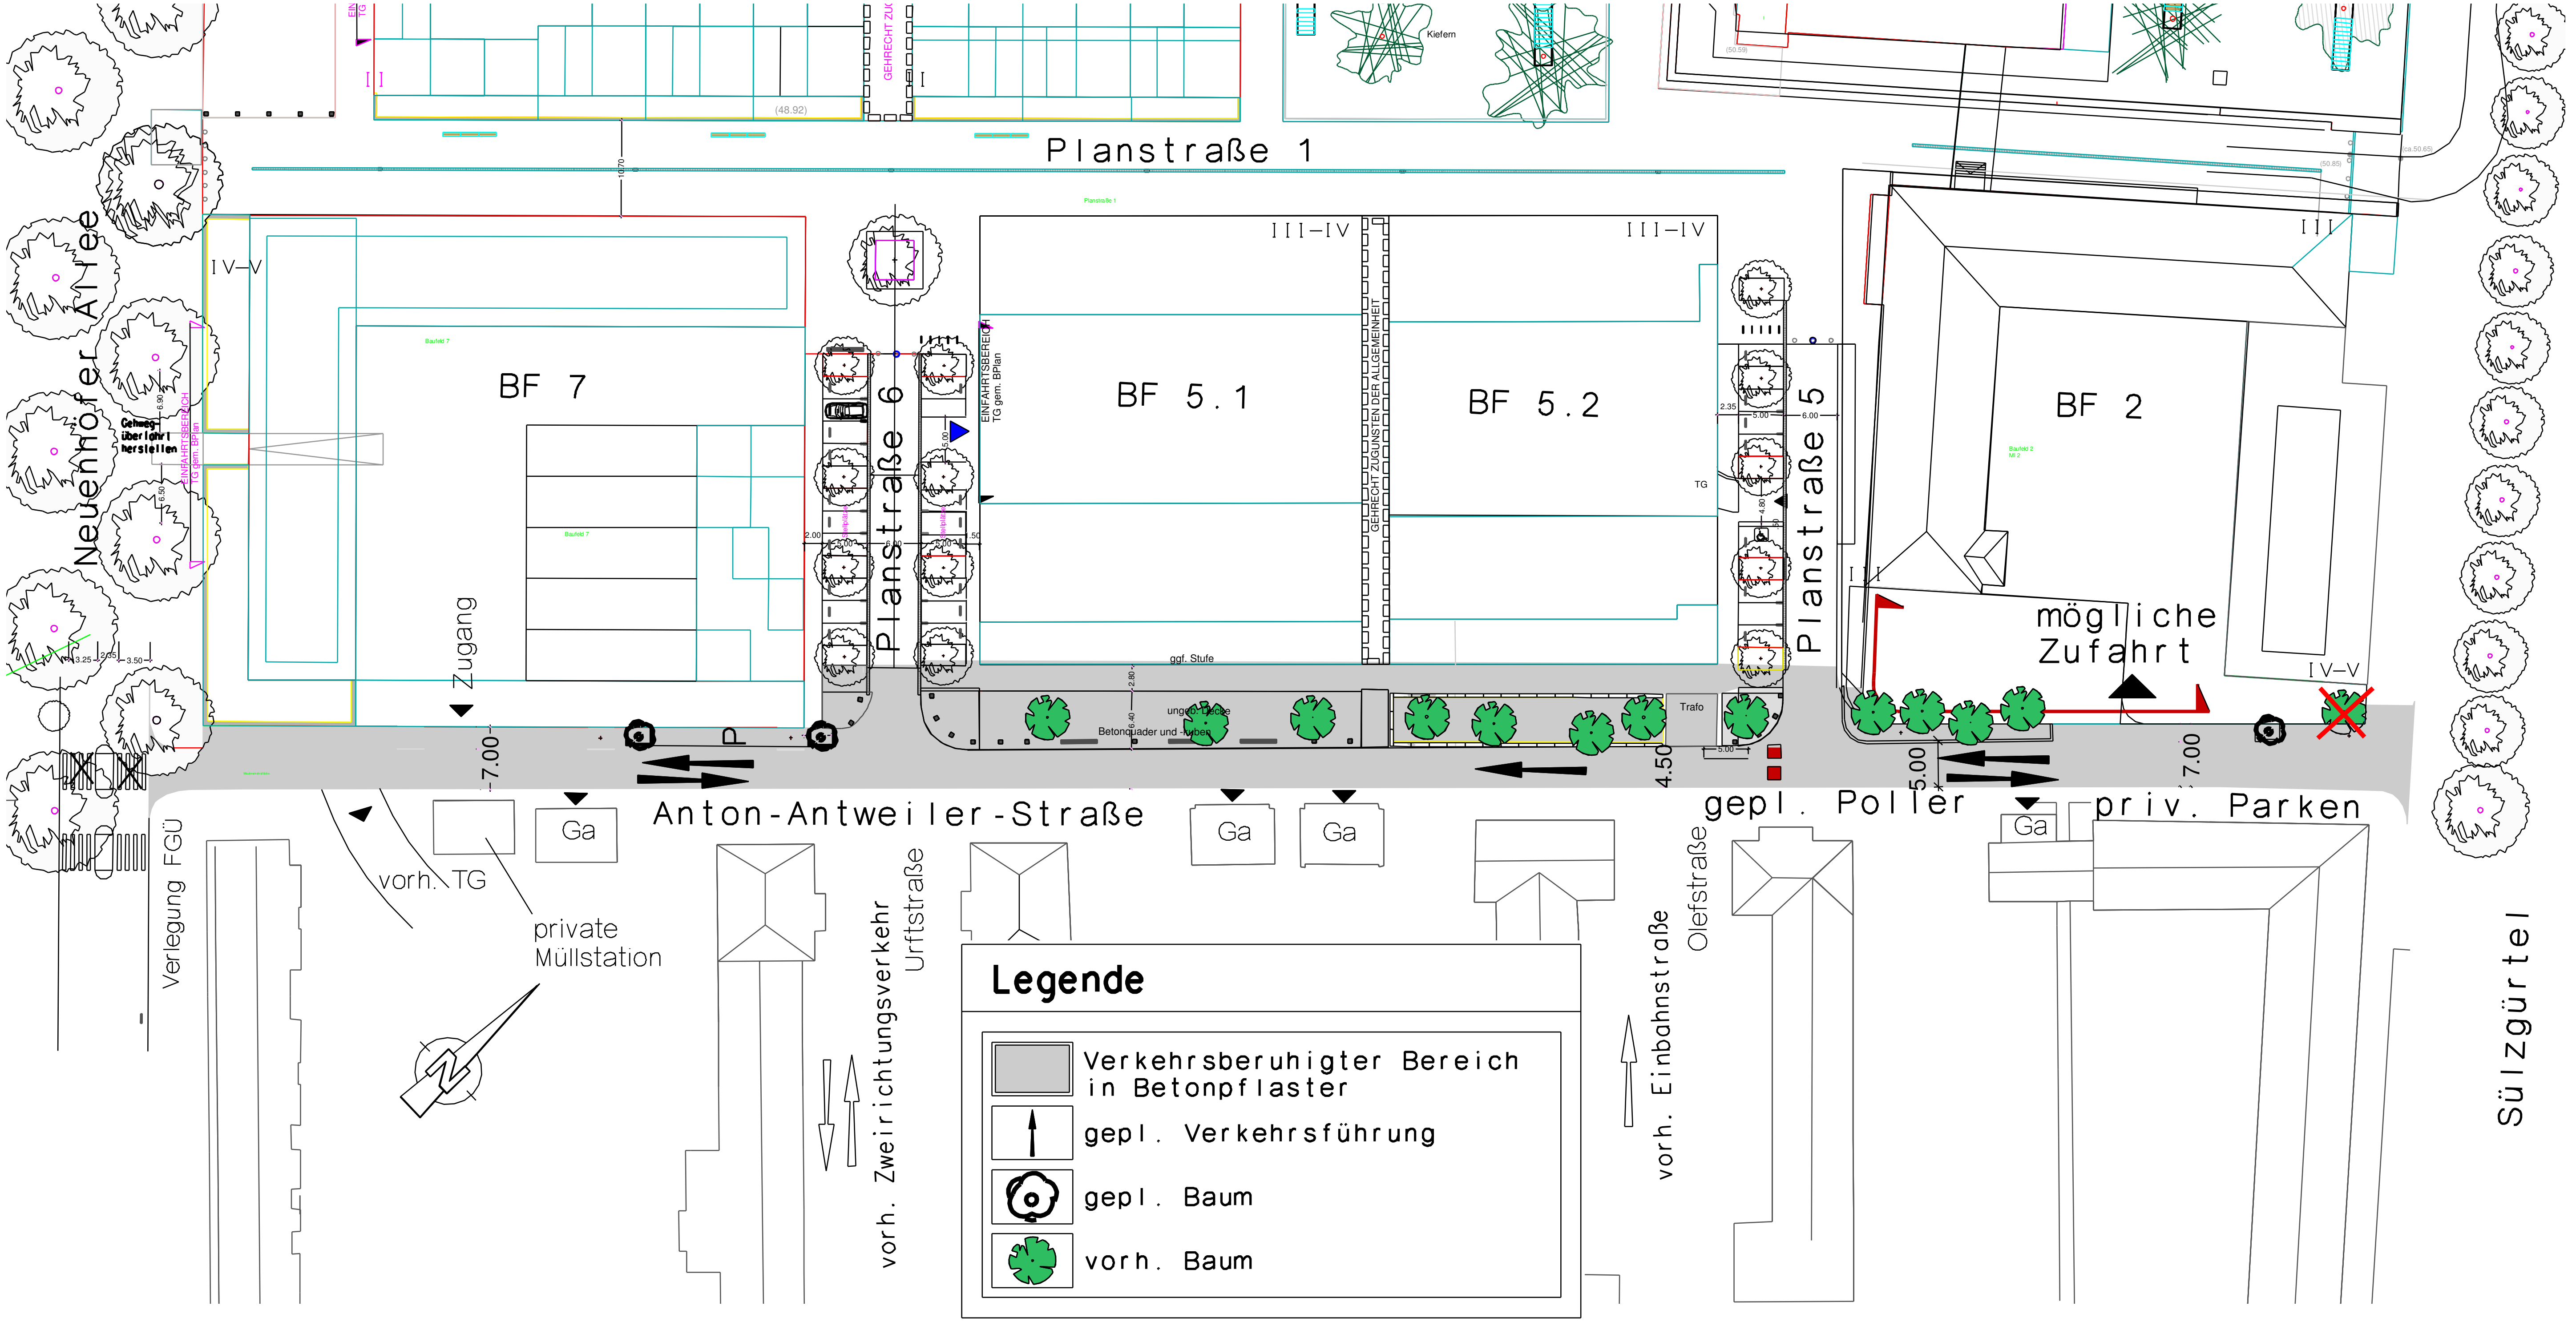
Planstraße 1
Neuenhöfer Allee
IV–V
BF 7
Gehweg-überfahrt herstellen
Zugang
Planstraße 6
III–IV
BF 5.1
BF 5.2
GEHRECHT ZUGUNSTEN DER ALLGEMEINHEIT
TG
ggf. Stufe
Trafo
Planstraße 5
III
BF 2
mögliche Zufahrt
IV–V
P
7.00
4.50
5.00
7.00
Anton-Antweiler-Straße
gepl. Poller
priv. Parken
Ga
Ga
Ga
Ga
vorh. TG
private Müllstation
Verlegung FGÜ
vorh. Zweirichtungsverkehr
Urftstraße
vorh. Einbahnstraße
Olefstraße
Sülzgürtel
Kiefern
Legende
Verkehrsberuhigter Bereich in Betonpflaster
gepl. Verkehrsführung
gepl. Baum
vorh. Baum