


z:\projekte\560\dwg\560_Pflegeplan_P1d_Bl.2.dwg

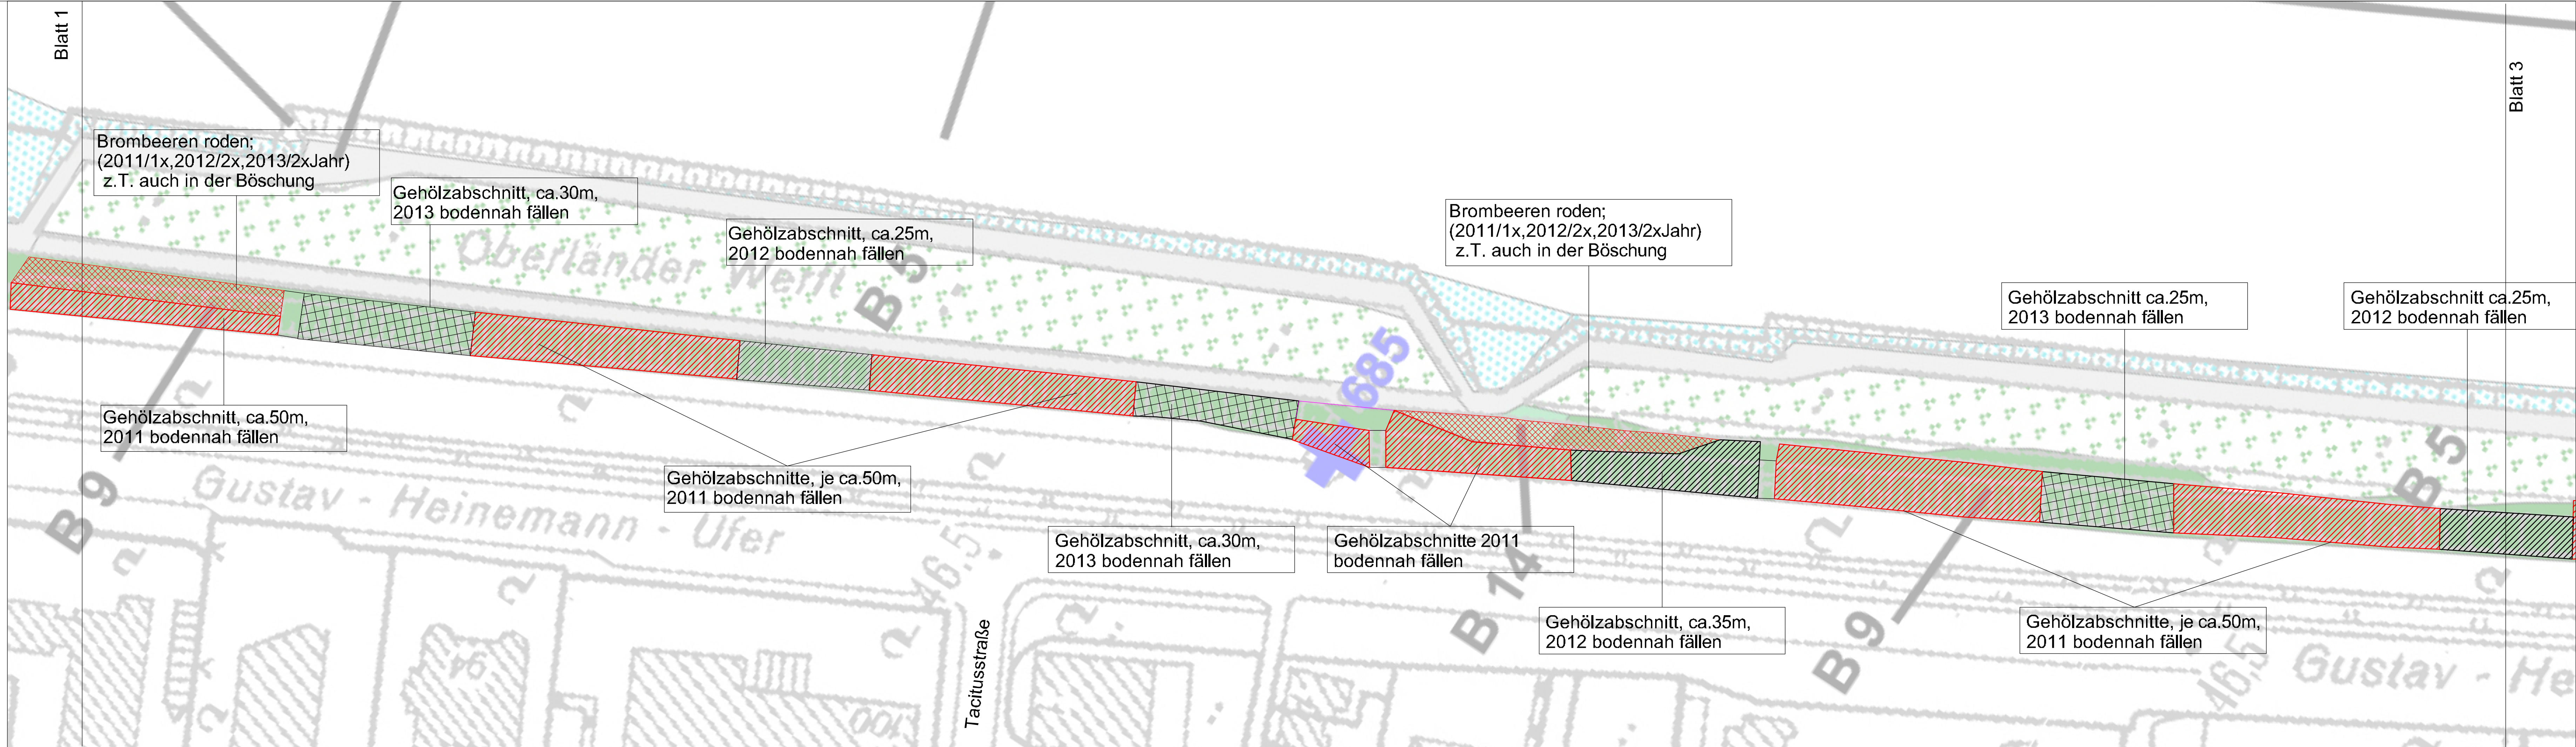

Pflegemaßnahmen

- Fällung von Bäumen im Herbst 2011 *
- Fällung von Bäumen im Herbst 2012 **
- Fällung von Bäumen im Herbst 2013
- Rodung von Brombeergebüschen
- Bodennaher Gehölzrückschnitt 2011 *
- Bodennaher Gehölzrückschnitt 2012 **
- Bodennaher Gehölzrückschnitt 2013

* Die Abschnitte, in denen 2011 eine Fällung bzw. ein bodennaher Gehölzrückschnitt erfolgt, müssen 2012 und 2013 nachgepflegt werden. (Mähen von jungem Gehölzaufwuchs).

** Die Abschnitte, auf denen 2012 eine Fällung bzw. ein bodennaher Gehölzrückschnitt erfolgt, müssen 2013 nachgepflegt werden. (Mähen von jungem Gehölzaufwuchs).

Anmerkungen:
Alle Maße und Angaben sind auf der Baustelle zu prüfen.
Unsinnigkeiten sind vor Arbeitsbeginn mit der Bauleitung zu klären.

d	Änderungen laut Schadensuntersuchungen/Standortsicherheitsberechnungen u. Baumgutachten	20.03.11	Kr
c	Änderungen laut Schreiben 20.08.09, Herr Faber, Stadt Köln	20.08.09	Kr/wel
b	geändert	20.07.09	Kr
a	erstellt	24.04.09	Kr
Index	Art der Änderung	Datum	beorb.

Projekt

Pflegekonzept Rheinufer Bayenthal

Auftraggeber

Stadt Köln

Planart

Pflegeplan 2011/13 - Ausführung - Blatt 2 M 1:500

Datum	24.04.2009	gezeichnet	Kr	Format	1189x297	Planfile	560_P1d_Bl.2
-------	------------	------------	----	--------	----------	----------	--------------

SMEETS + DAMASCHEK

Planungsgesellschaft mbH 50374 Ertstadt-Lechenich
Weltersmühle Tel.: 02235 / 75800; 73562 Fax: 02235 / 75659

