


Kleiststraße

Simarplatz

Schlösserstraße

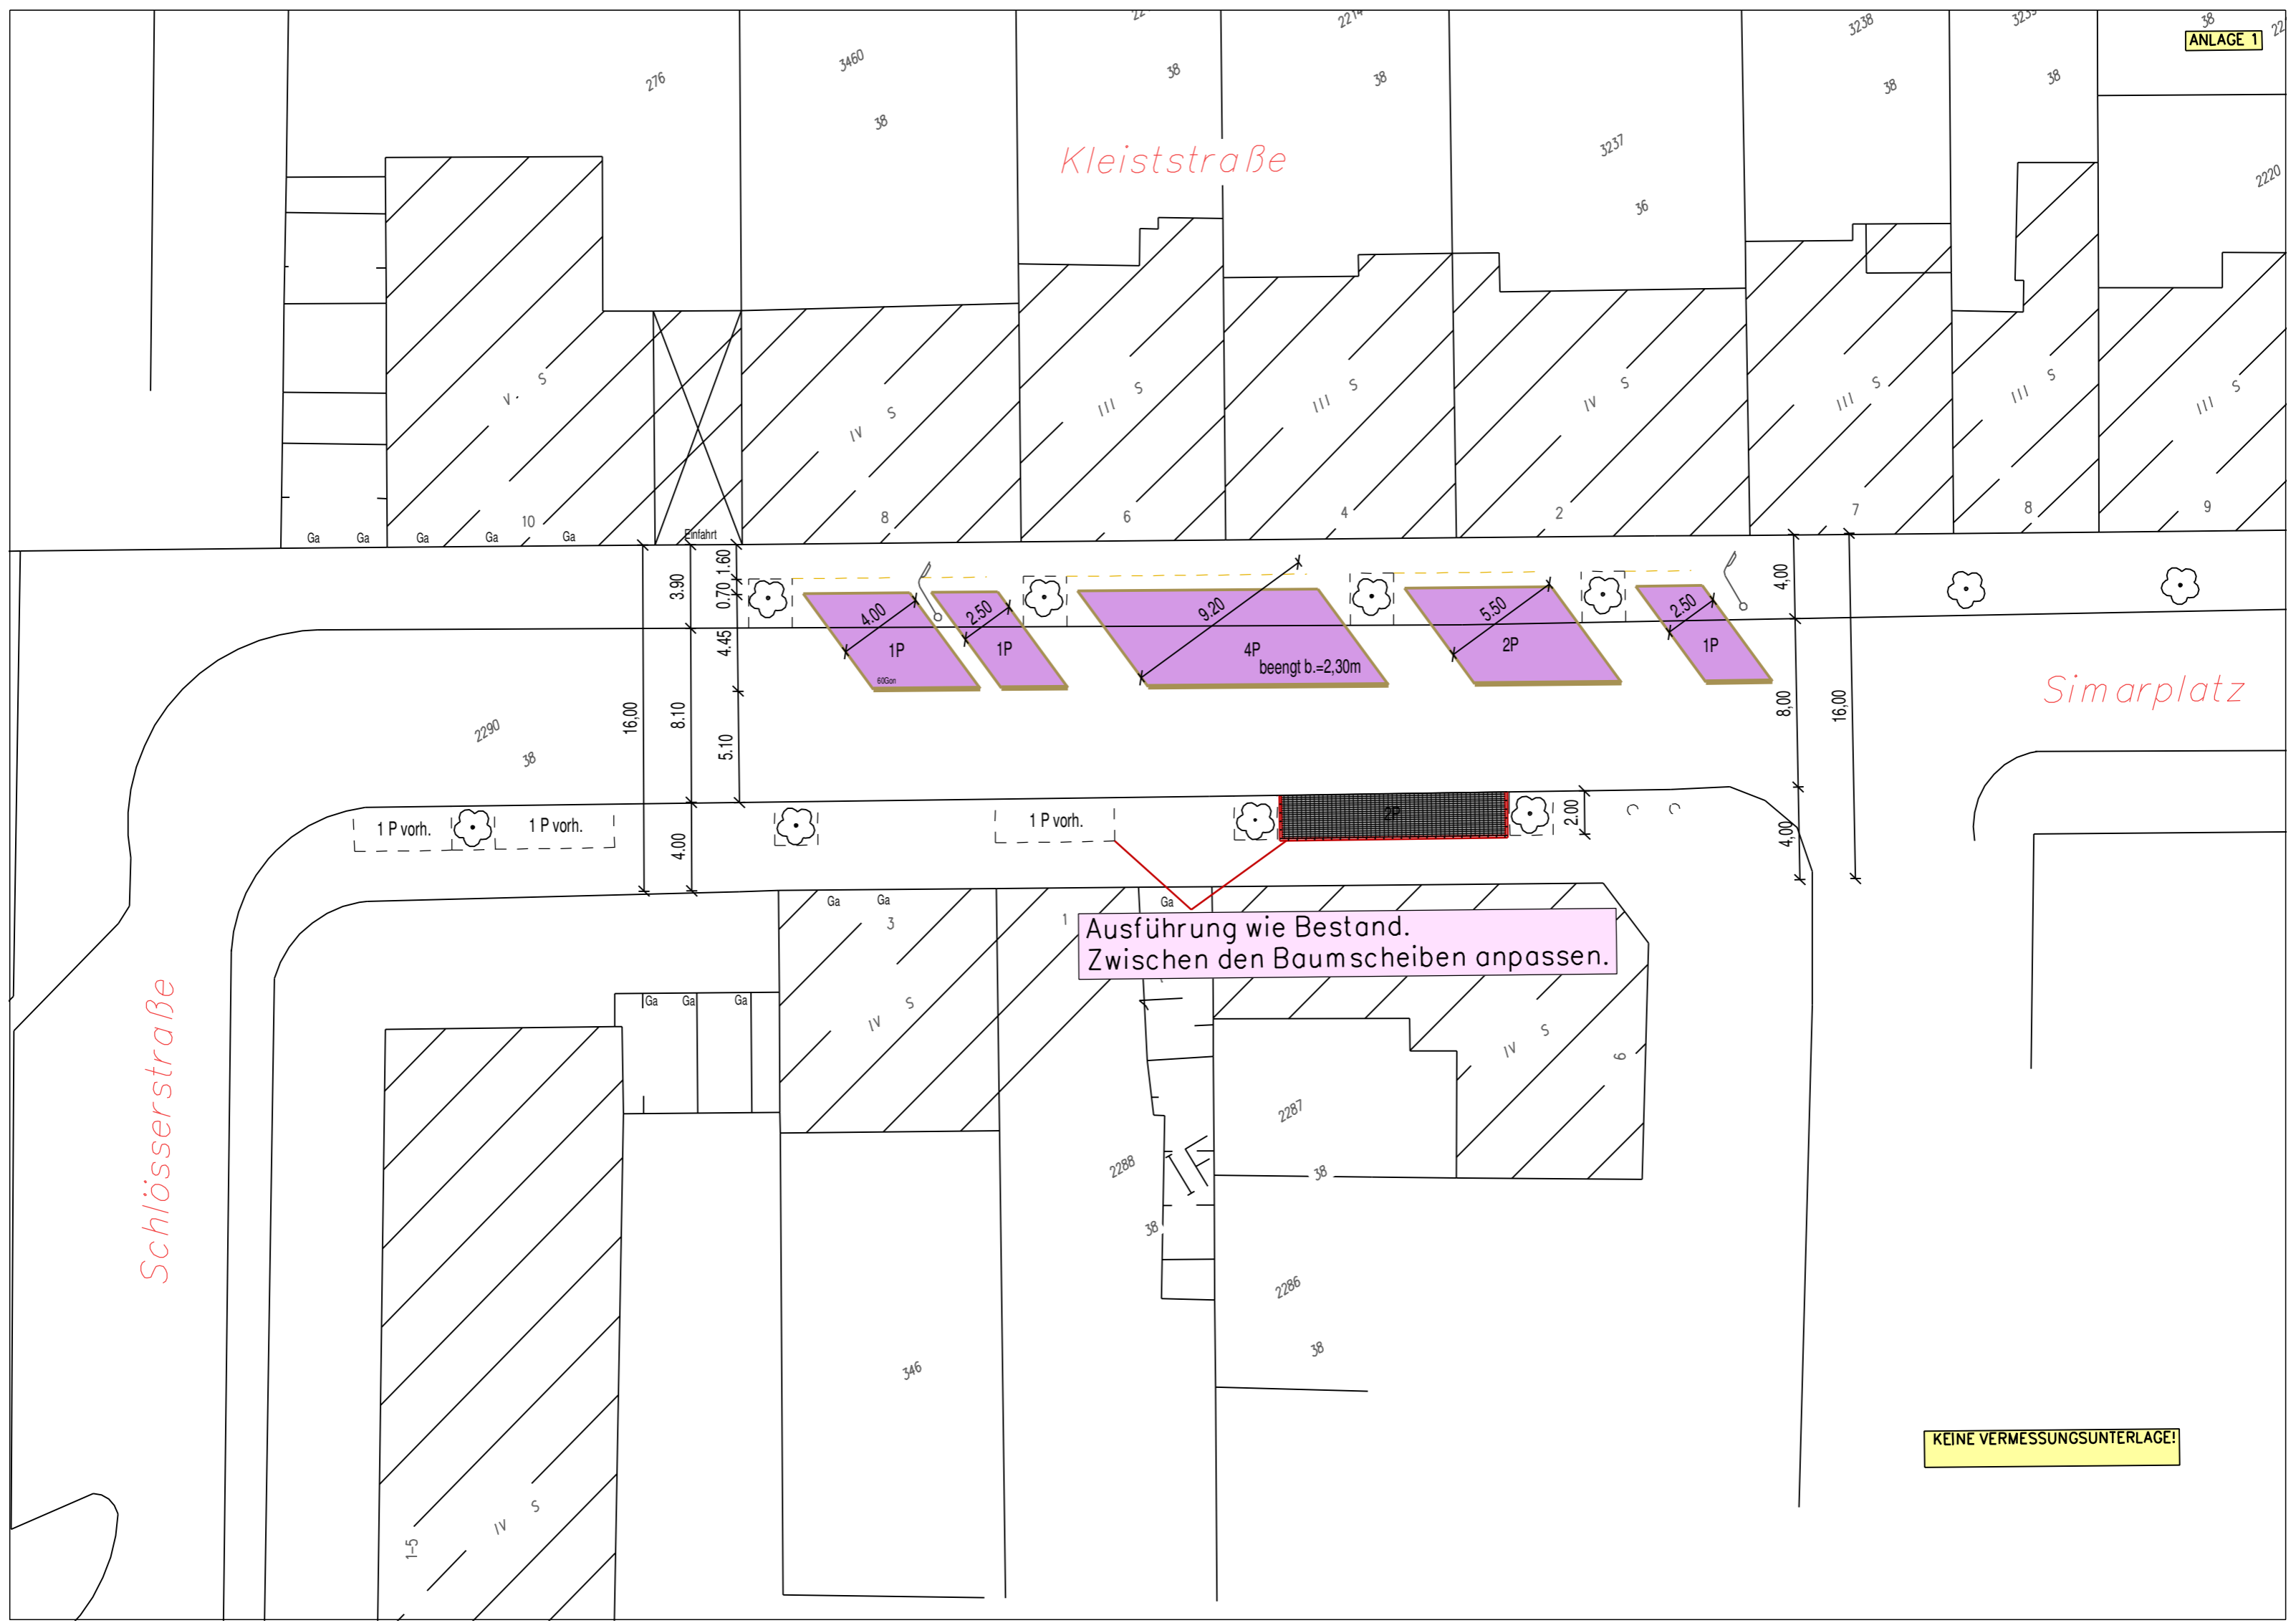

Ausführung wie Bestand.
Zwischen den Baumscheiben anpassen.

KEINE VERMESSUNGSUNTERLAGE!