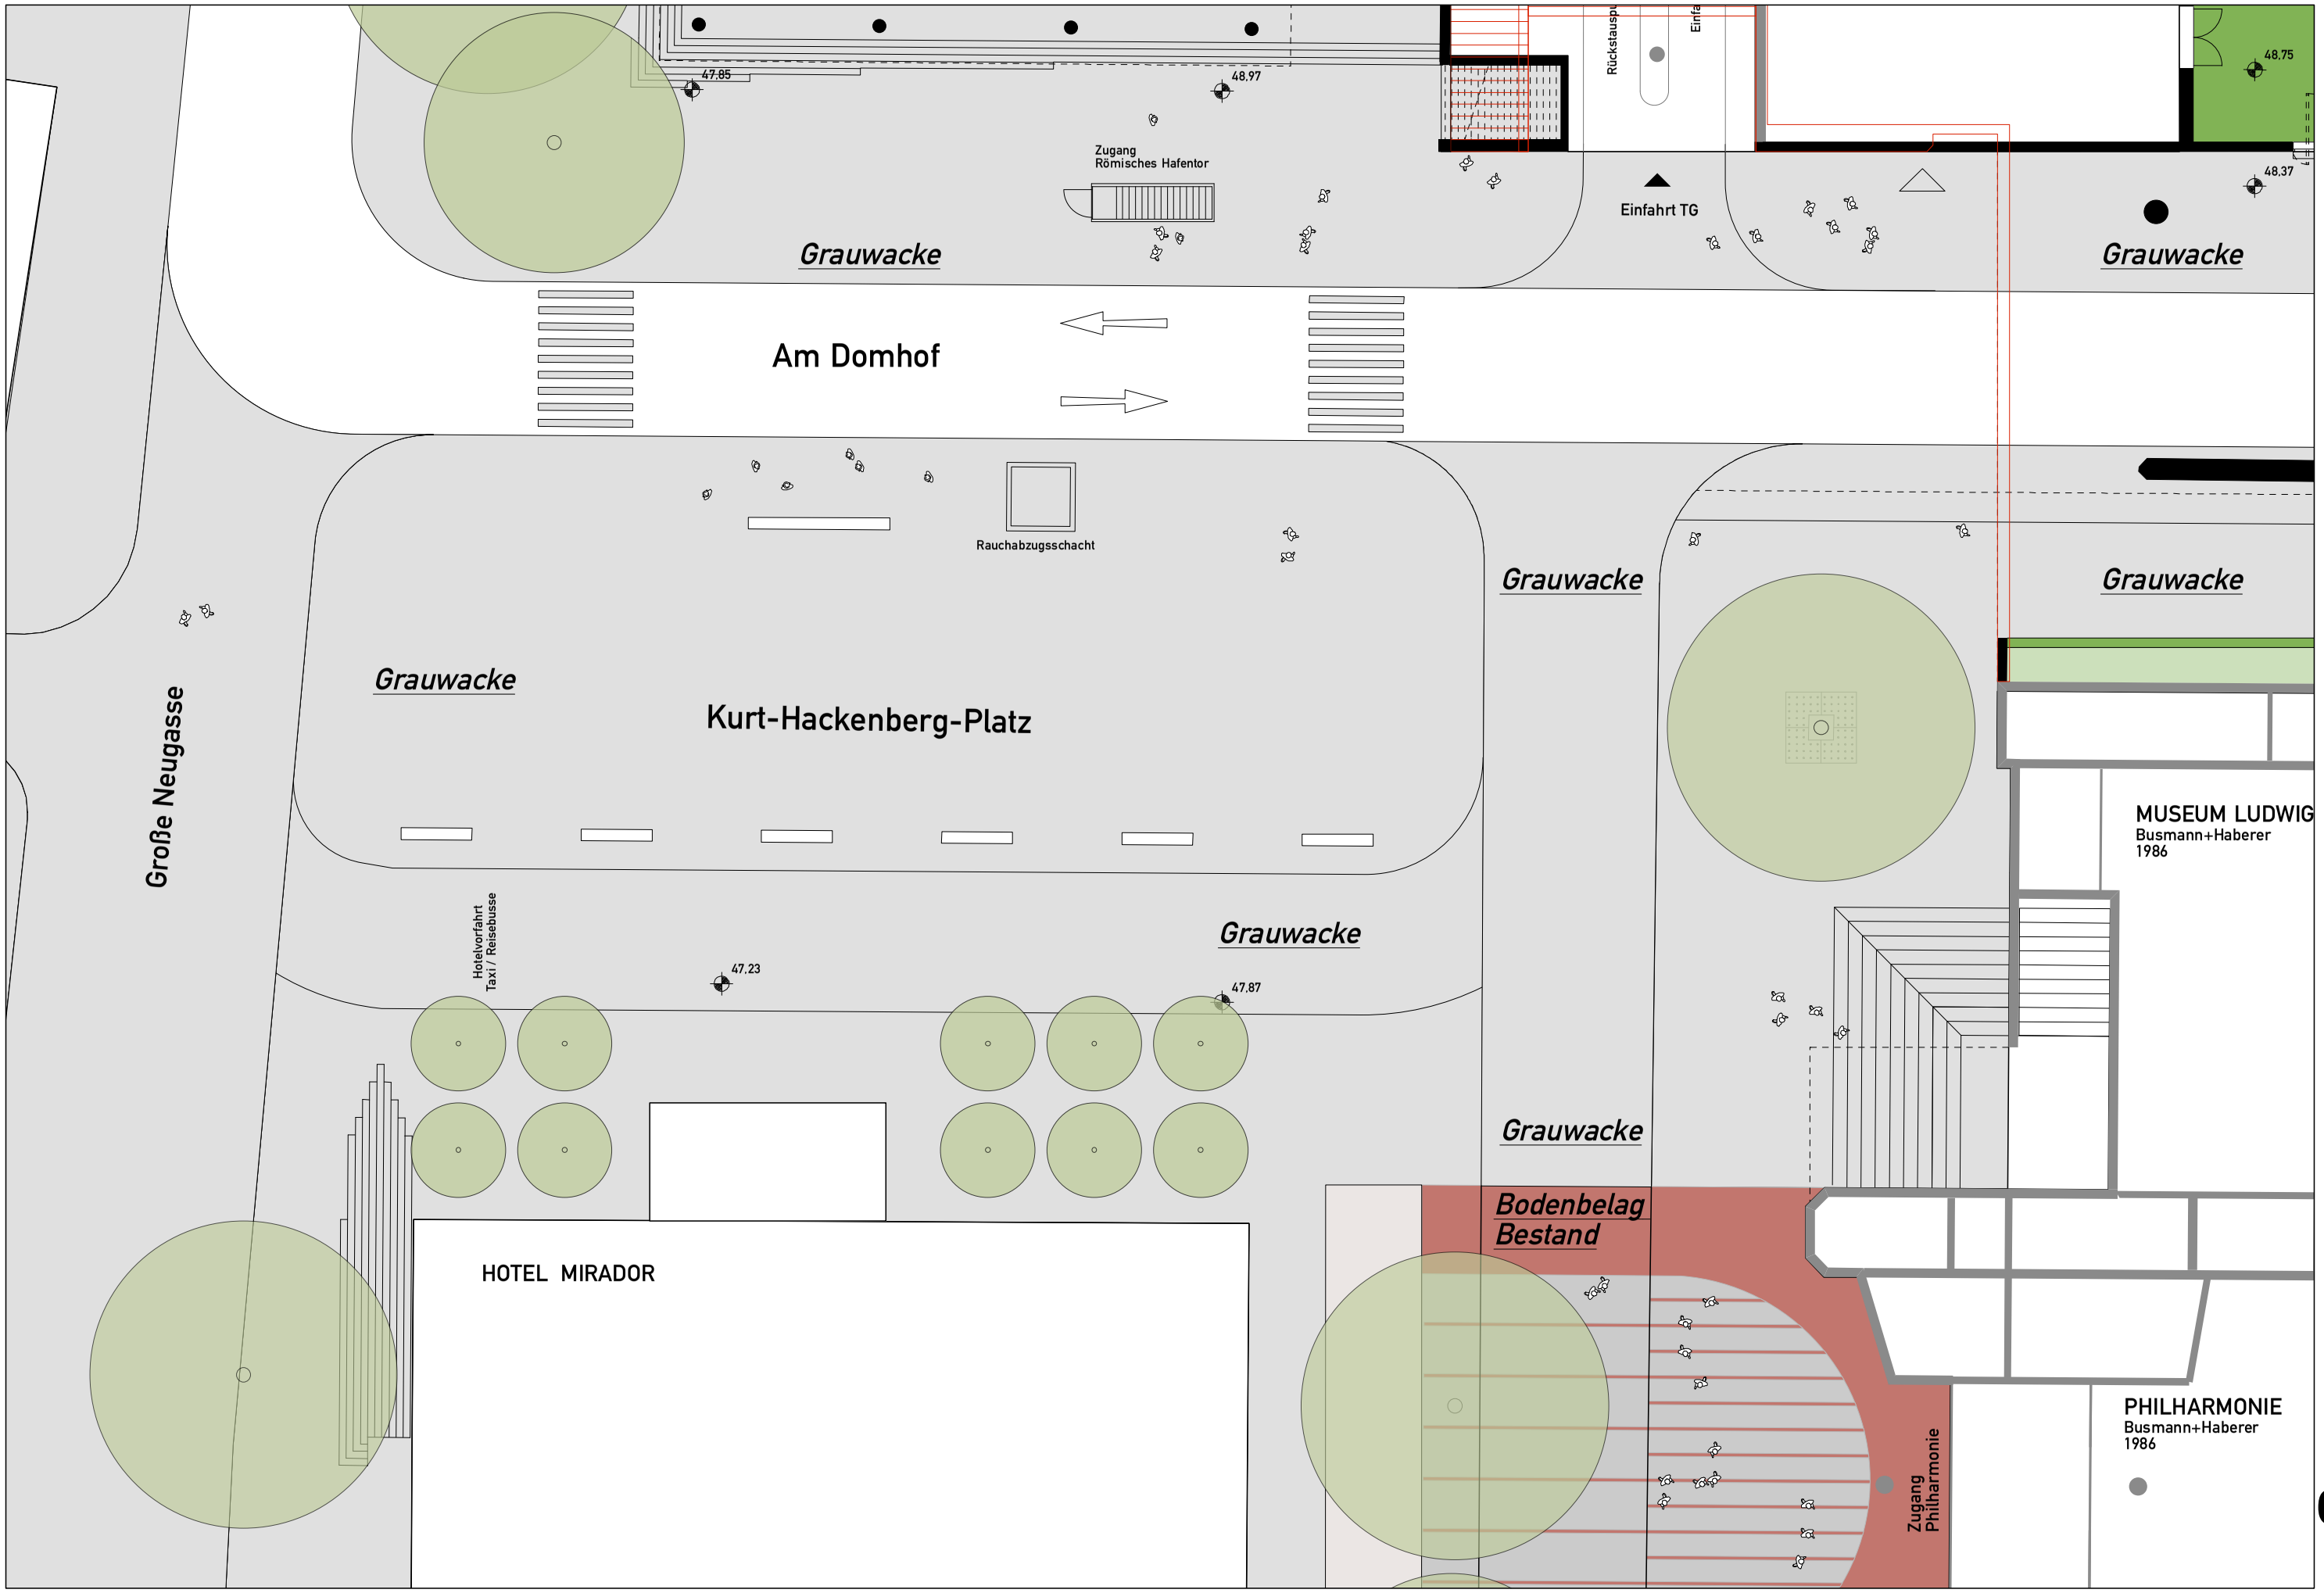

Domumgebung Köln _ 21.09.2011 Allmann Sattler Wappner Architekten _ Skizze Bodenbelag Philharmonie/ Kurt-Hackenberg-Platz

Anlage 2