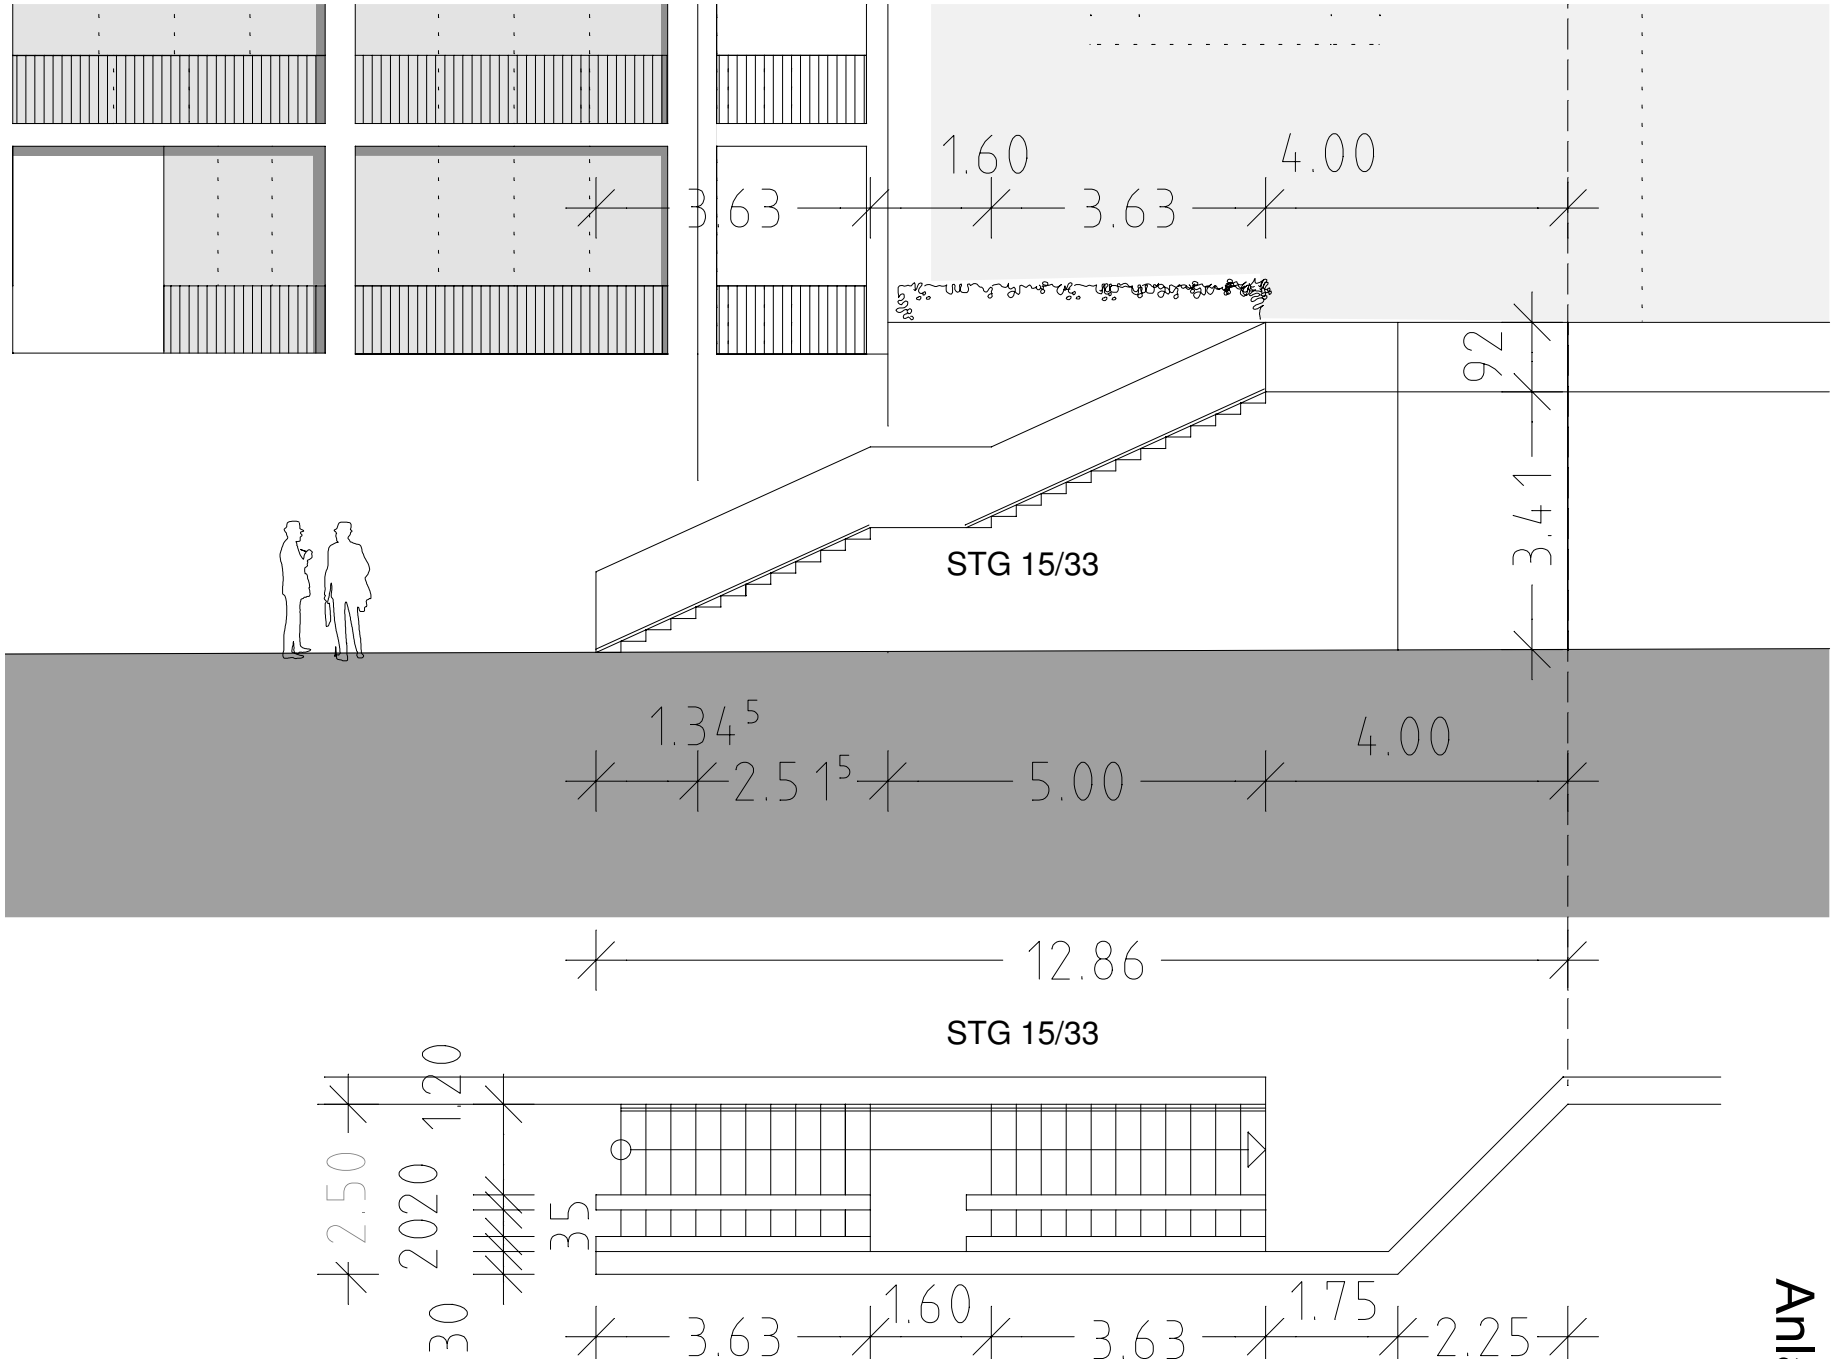

Treppe mit Fahrrad-und Kinderwagenschiene

Anlage 10